

NOM DU PROJET : ENSEMBLE IMMOBILIER ZERKTOUNI -H-

REGION : SOUS MASSA DRAA

PREFECTURE : AGADIR DA OUTANANE

LOCALISATION : AGADIR ZERKTOUNI -H-

REF. FONCIERE

Destiné par : ELABRI Lubenroux par : AMEADIS Apprévoisé par : BERRADA Tahar

Le : 06/03/2014 Le : 10/03/2014 Le : 12/03/2014

Index de modification

Le : 28/05/2014 Le : 15/07/2014

Date de modification

Le : 28/10/2014

Intitulé de la planche

PLAN DE MASSE - SITUATION Dossier N°

Nombre de planches

1/10

Planchette N°

354/AP/D/14

Echelle

1/250 - 1/1000

Type dossier à sélectionner :

Avant projet détaillé  Dossier d'autorisation  Projet d'exécution



BERRADA TALEB ARCHITECTE D.P.L.G

Adresse : Bd. Ouhfif Soudi 8440 Agadir Maroc

Téléphone : 05 28 84 40 40 - 05 28 82 26 82 - 05 28 82 26 82


orchi@berradatalab.com

LEGENDE

PROJETAU D'INCENDIE NORMALISE DE 100mm DE DIAMETRE (certifié)



PLAN DE MASSE

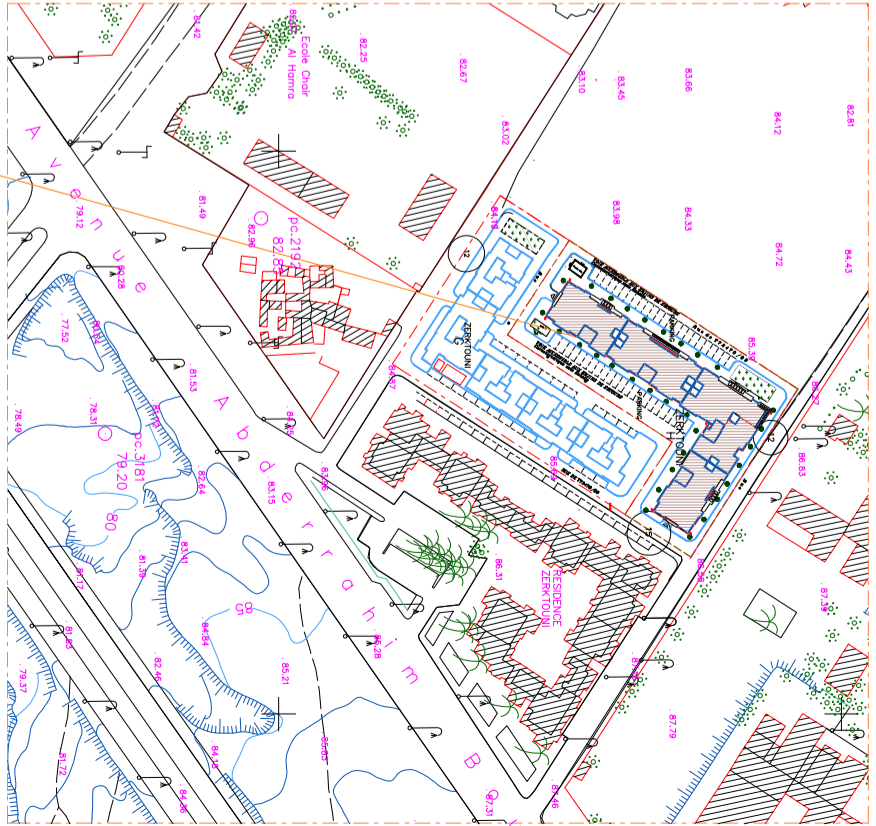

SITUATION . ECH : 1/1000