

ROYAUME DU MAROC
 PREFECTURE DE MARRAKECH
 COMMUNE DE HARBIL

AVIS FAVORABLE
 N° DU 14/202/43

PROJET DE LOTISSEMENT
 CENTRE VILLE DE TAMANSOURT

AL OMRANE
 GROUPE AL OMRANE

PLAN DE MASSE

Phase 1/2: Titre Foncier - 14203/43
 Phase 4: Titre Foncier - 14196/43 (en partie)
 Phase 4: Titre Foncier - 14196/43 (en partie)

Située à : Commune de Harbil
 Ville nouvelle de Tamansourt

Située à : Commune de Harbil
 Ville nouvelle de Tamansourt

Architectes
 ARCHITECTES

EL KACHO BACH
 Av. Zaykouna km7.5 Agdal 1 Hay Riad Rabat

AZZA LAMRICH
 2 Rue Ibn Bataïoune - Soussan Rabat

IMANE OUALHAD
 14 Rue Fakhri El Fassi Agdal Rabat


Architectes
 ARCHITECTES

CABINET D'ARCHITECTURE ET DE DESIGN
 NAJDA EL ALAMI MALTI
 Avenue de la Liberté - 30000 Rabat

ATELIER D'ARCHITECTURE ET D'URBANISME
 S. EL BOUJAJOU
 CALA SCOPAR AND-ESTRÉE DENIA
 Avenue de la Liberté - 30000 Rabat

DATE: 23-03-2021
 PLANCHE: 1/2
 ÉCHELLE: 1/1000

OBSERVATIONS
 Modifié suivant remarques de la commission du 10-02-2021

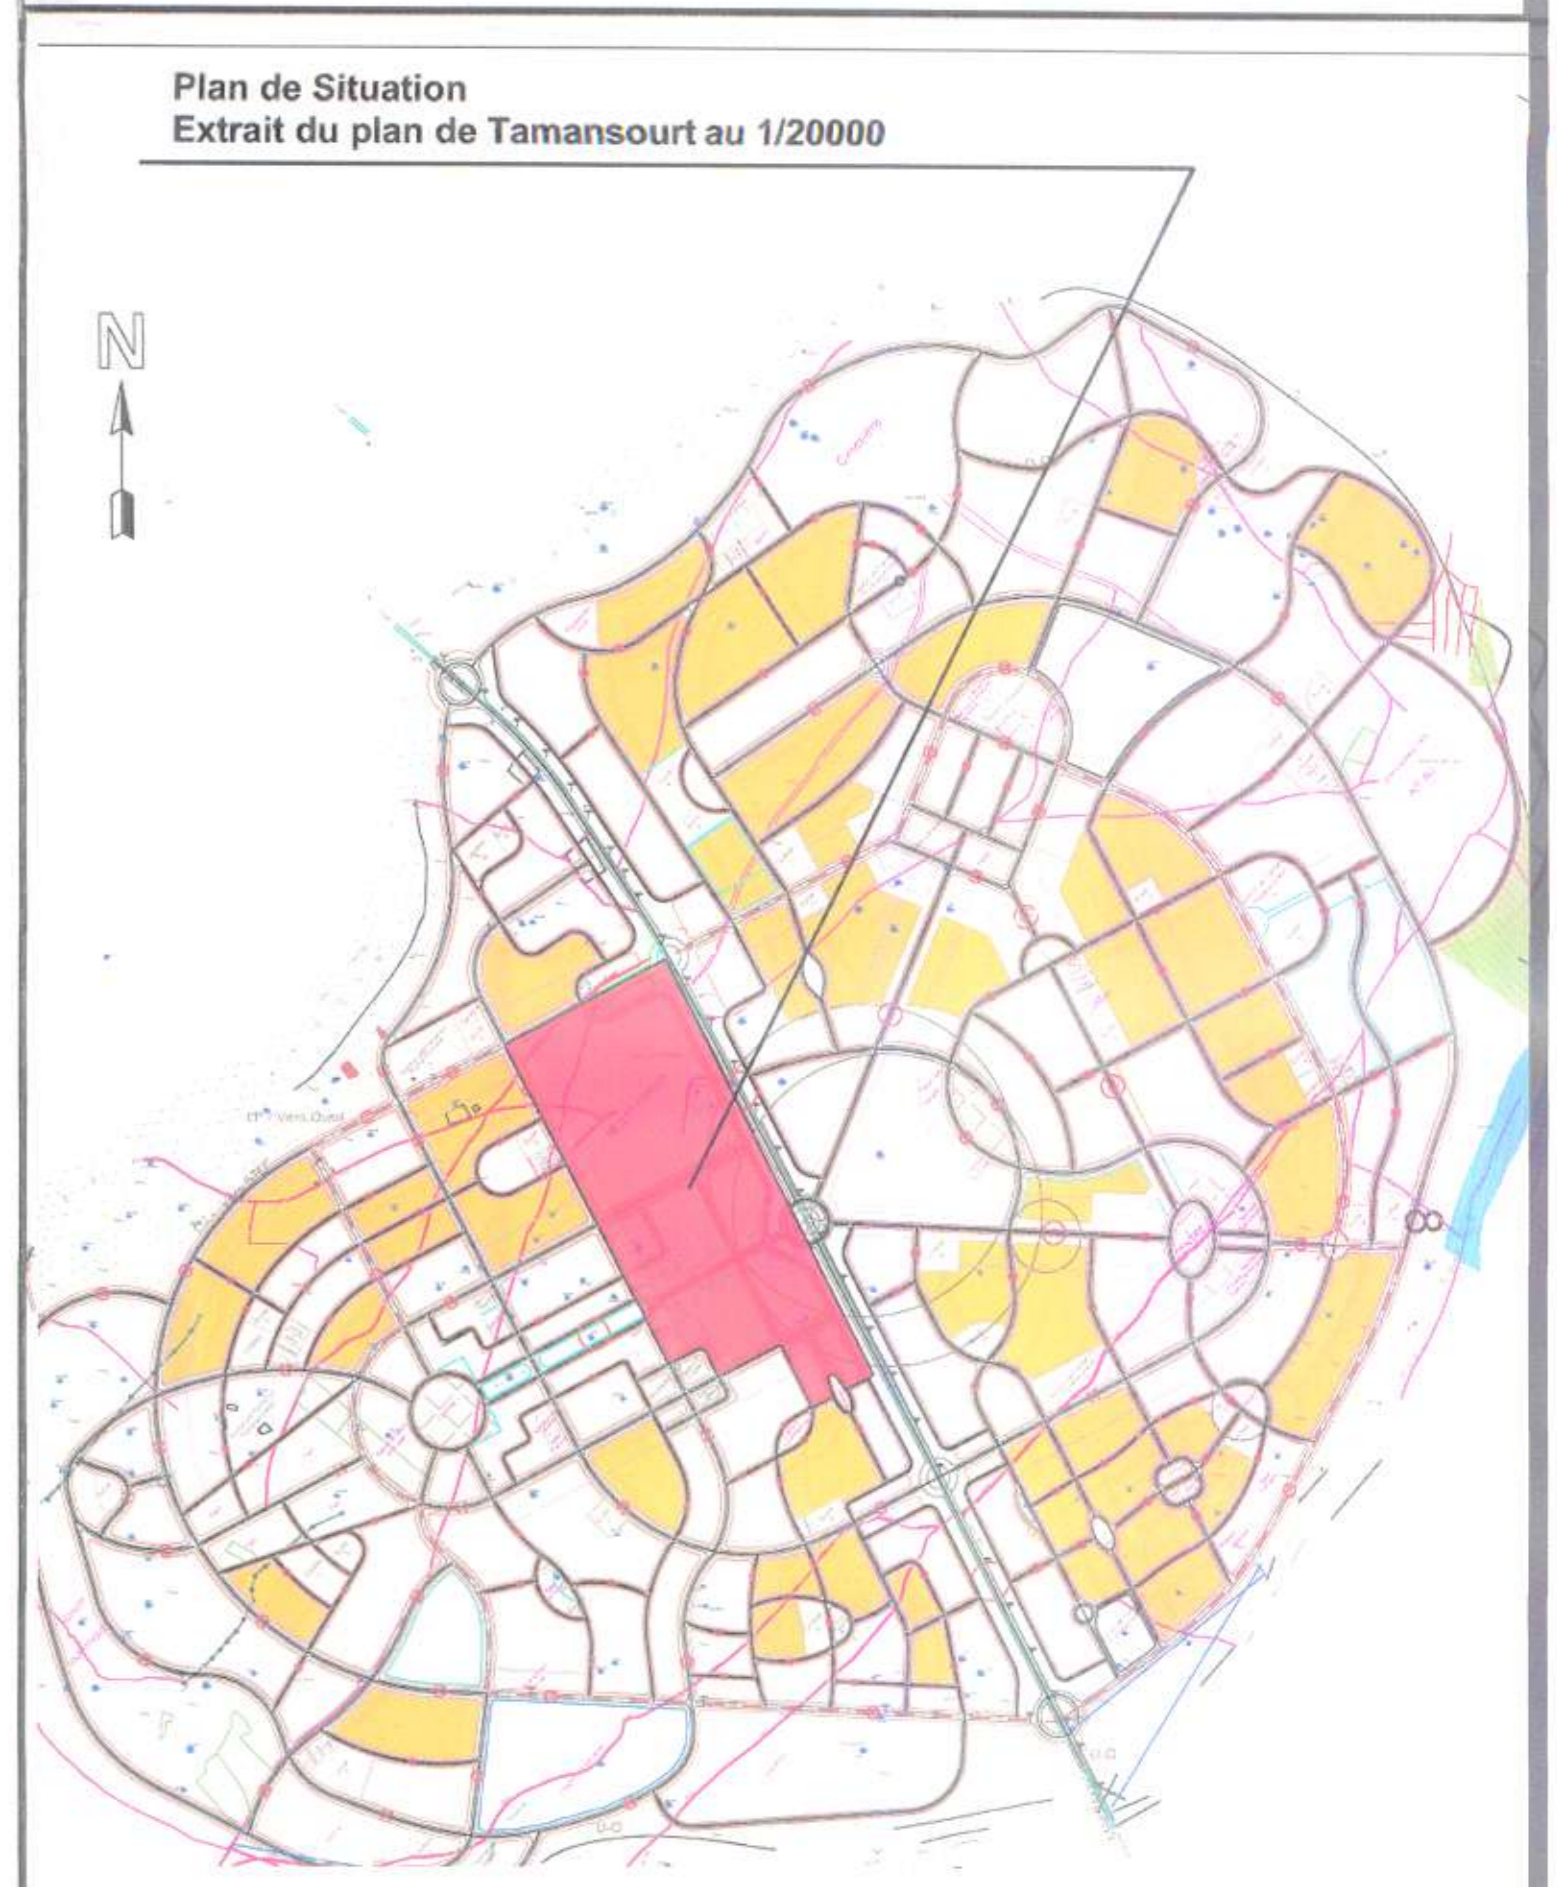

LEGENDE

- Limite secteur 1,2 et 3
- Limite secteur 4,5 et 6
- ILOT/Bande pour construction maîtrisée dédiée au zonage: Habits, Bureaux, commerces, artisanat et équipements administratifs ou hôteliers.
- Lot Immeuble d'habitat en RDC+5étages avec RDC Commercial + Galerie de 4.00m
- Lot Immeuble d'habitat en RDC+5étages avec RDC Commercial
- Lot Immeuble d'habitat en RDC+5 étages
- Bande Immeuble en RDC+5étages Avec galerie de 4m. Pour construction maîtrisée dédiée au zonage: Habits, Bureaux, commerces, artisanat et équipements administratifs ou hôteliers.
- Bande Immeuble en RDC+5étages sans galerie Pour construction maîtrisée dédiée au zonage: Habits, Bureaux, commerces, artisanat et équipements administratifs ou hôteliers.
- Equipements publics
- Equipements privés
- PI Poteau d'incendie



■ ILOT pour construction maîtrisée dédiée au zonage: habitat, bureaux, commerces, artisanat et équipements administratifs ou hôteliers.

