

Situation du projet



PROVINCE DE KELAA DES SRAGHNAS
MUNICIPALITE DE KELAA

Opération "Madkhal Sraghnas"


Construction d'habitations rentrant dans le programme social de 250 000 DHs et d'un lotissement

Plan de masse
Plan modificatif

Etude : Jalal ZEMMAMA - Architecte D.E.N.A	Marrakech le : Le 26 Avril 2010
Echelle : 1/500	Modifié le : 08/08/18
Numéro :	PLANS : Masse

Tableau de surfaces

TYPE	Surfaces
Lot A	433,80
Lot B	409,99
Lot C	410,03
Lot D	405,69
Lot E	410,13
Lot F	431,74
Lot G	405,69
Lot H	435,14
Immeuble type I	393,85
Immeuble type J	385,04
Immeuble type K	384,66
Lot L	393,46

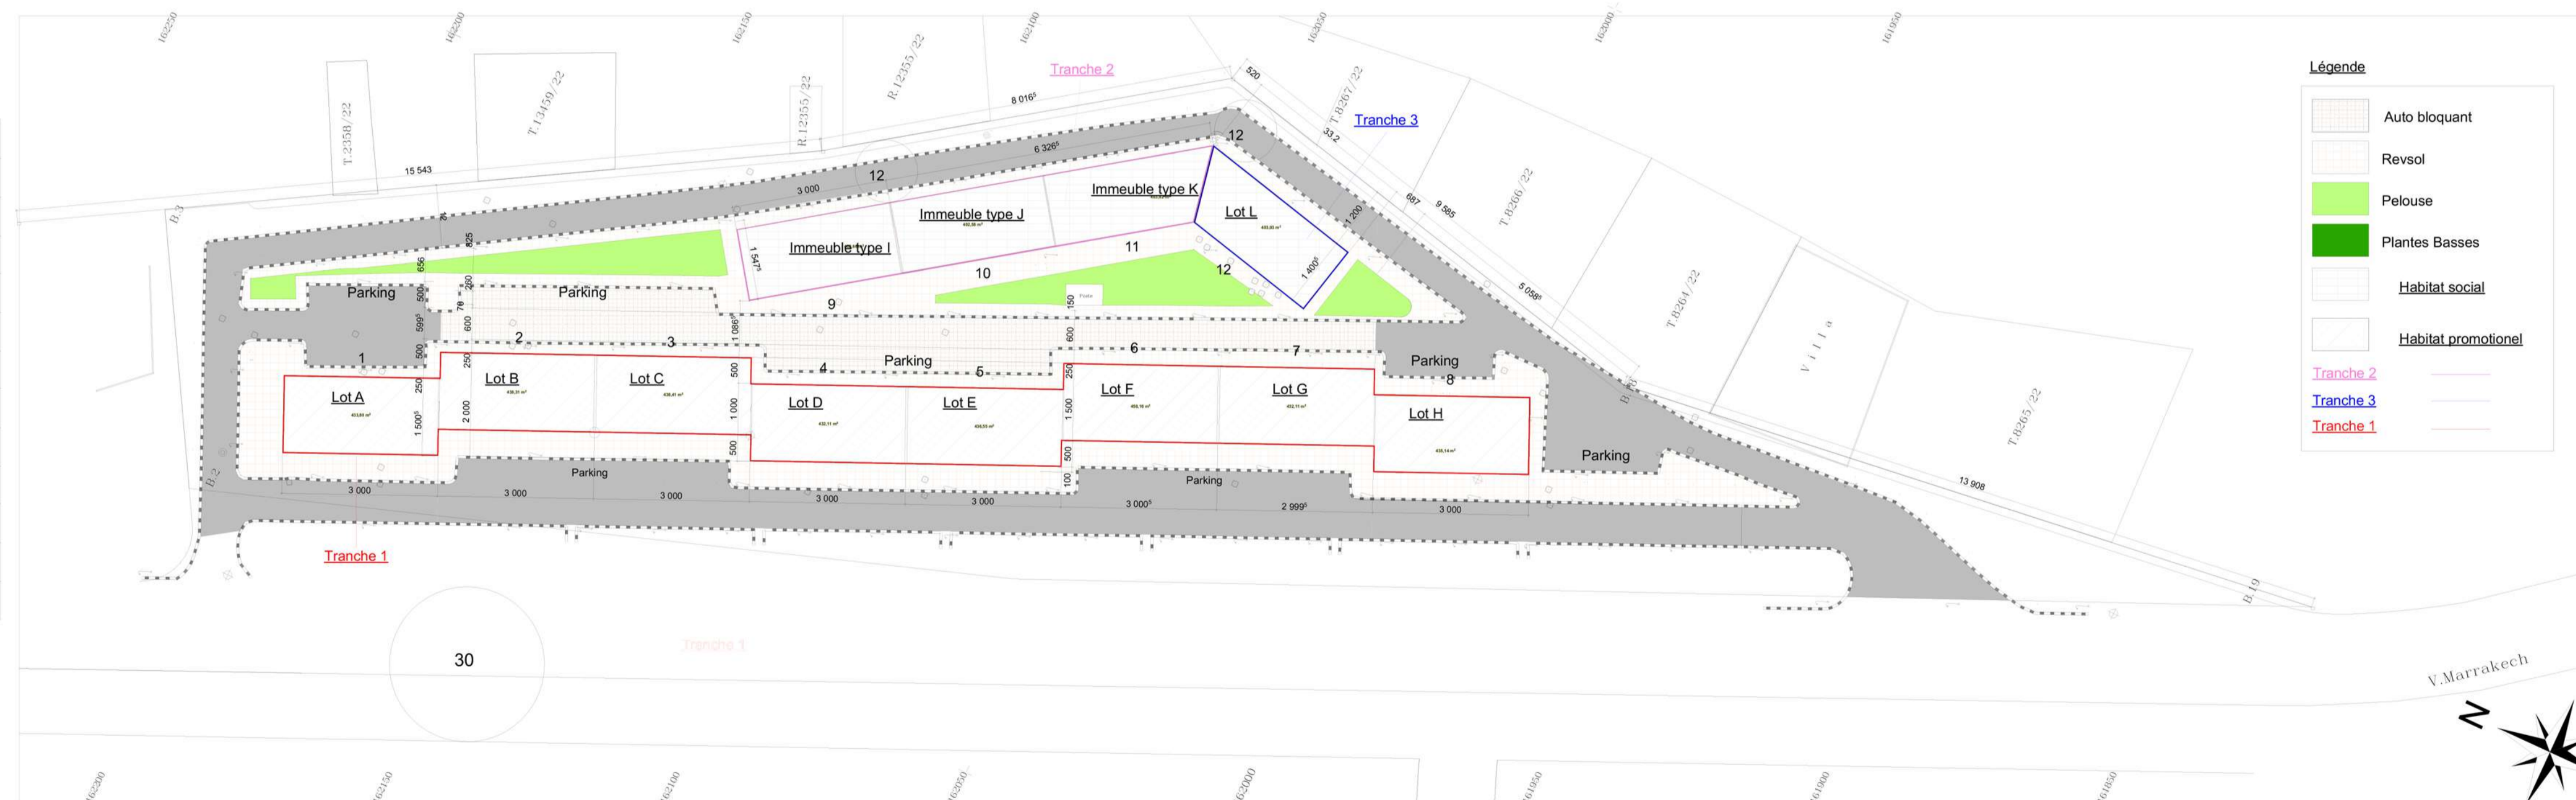



Légende

- Auto bloquant
- Revsol
- Pelouse
- Plantes Basses
- Habitat social
- Habitat promotionel
- Tranche 1
- Tranche 2
- Tranche 3

Plan de masse

Façade principale




Façade Arrière

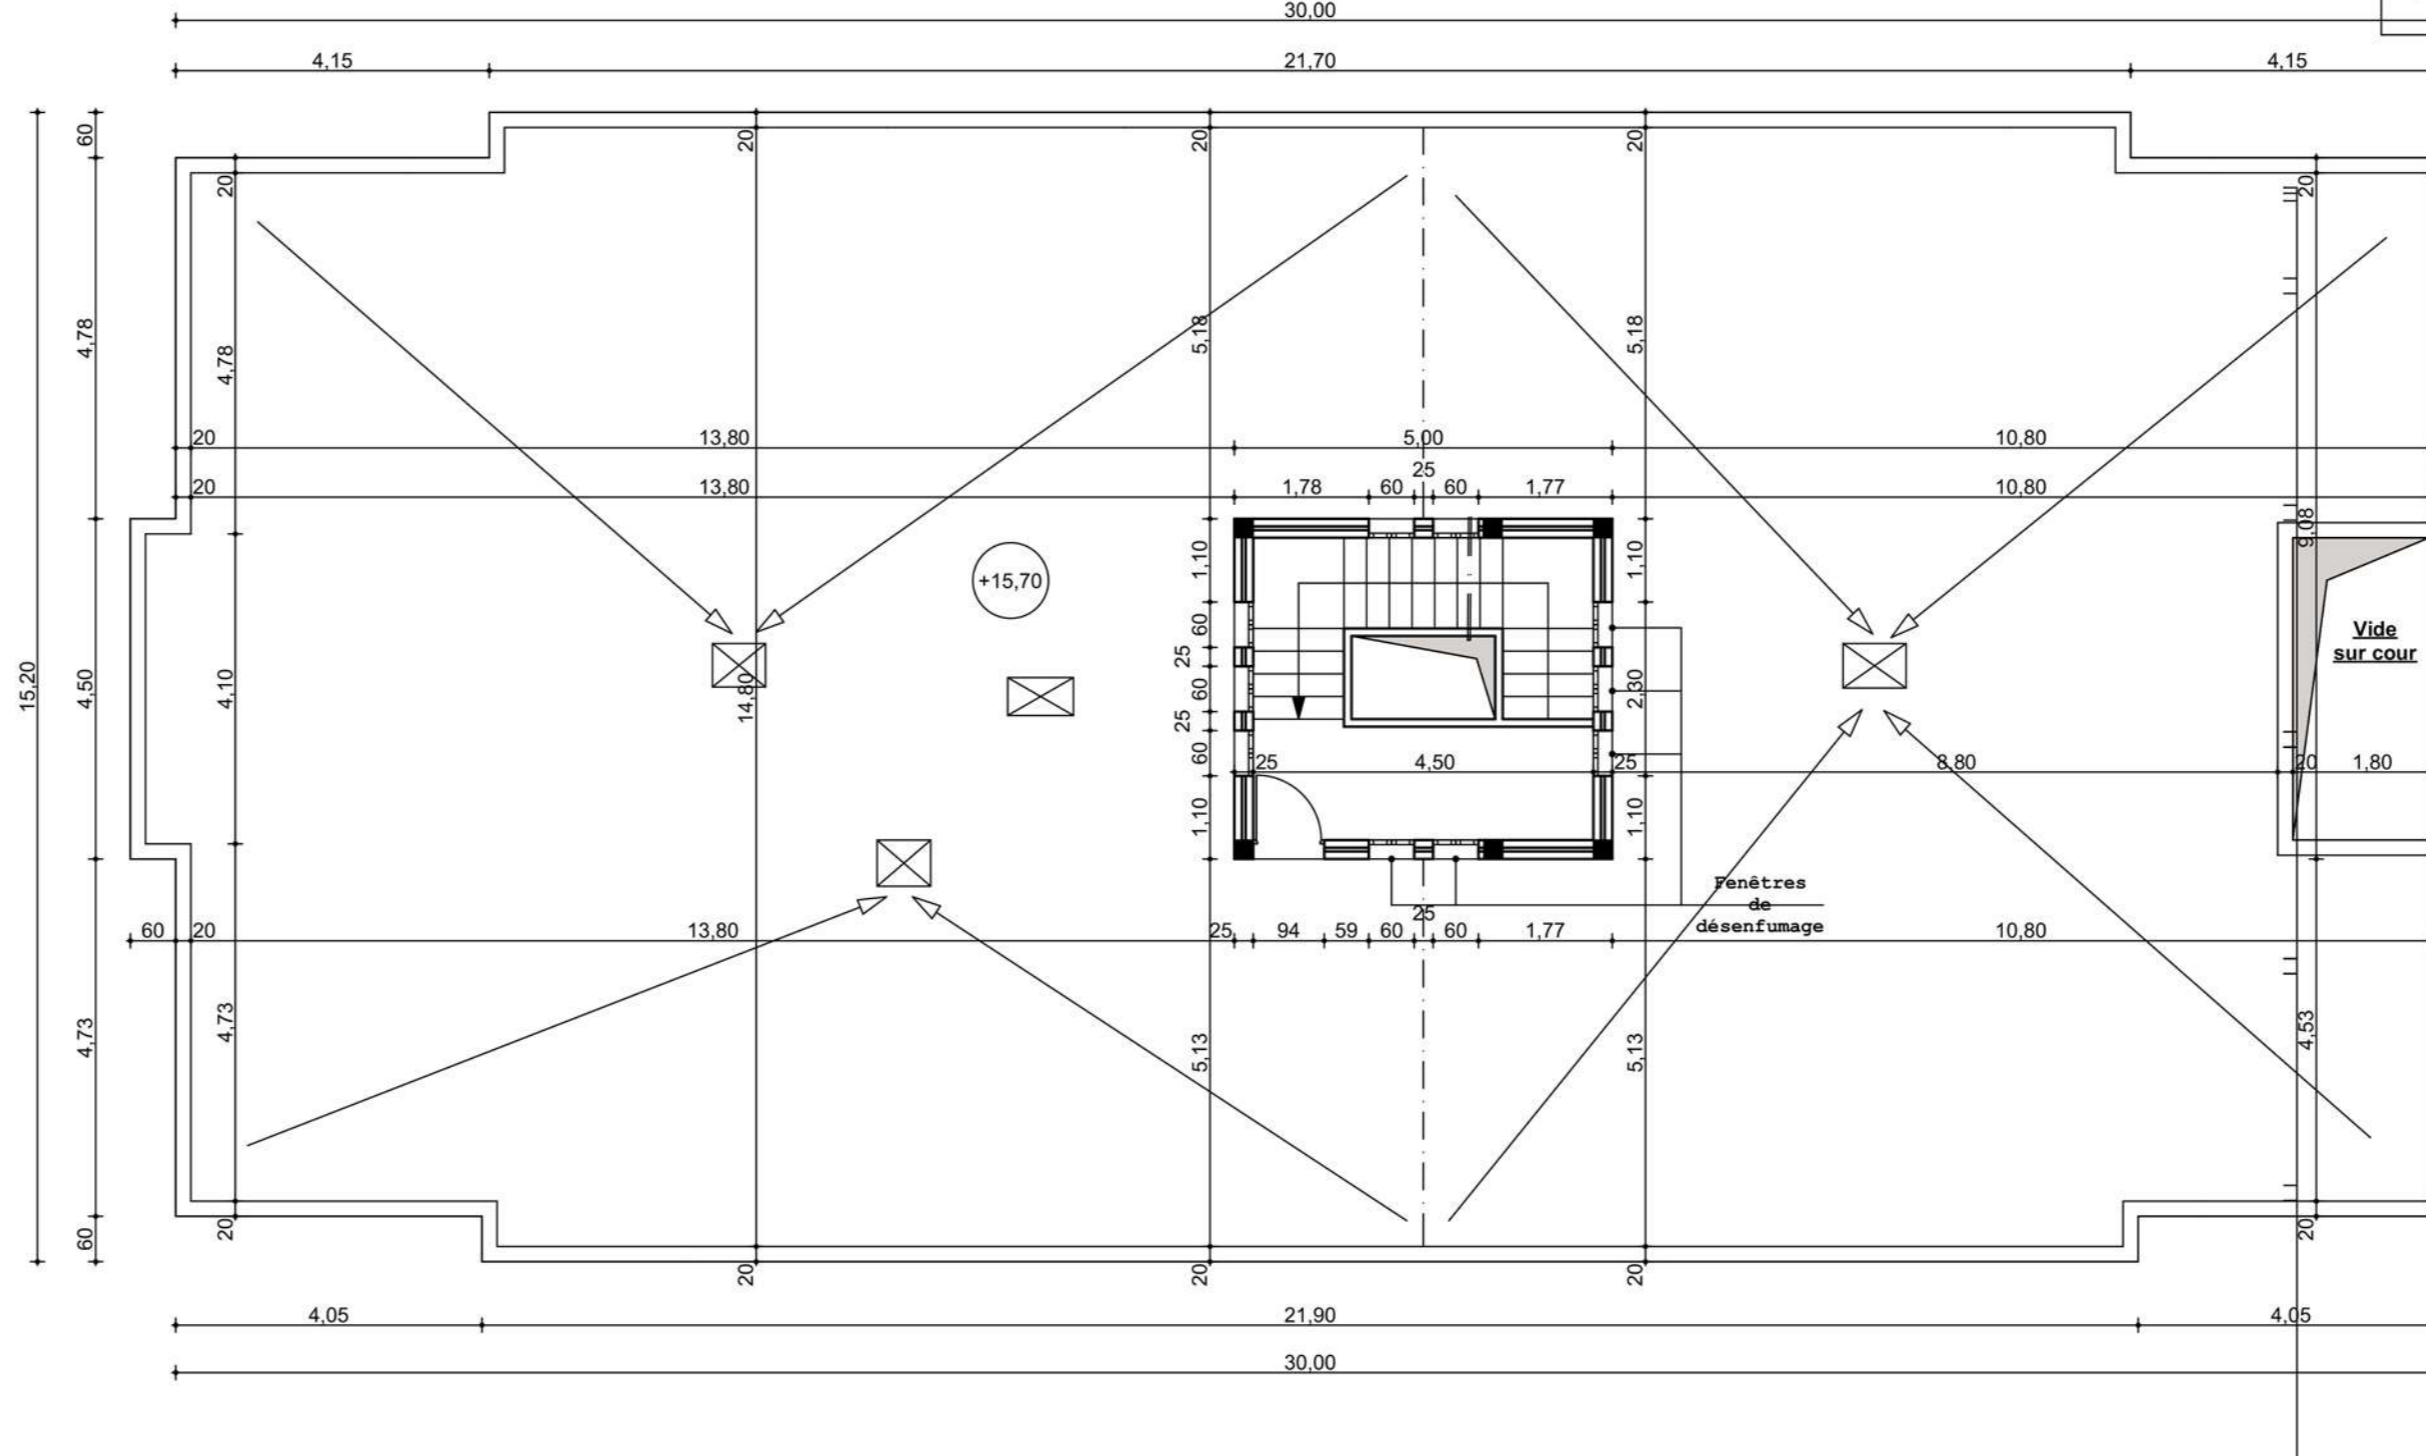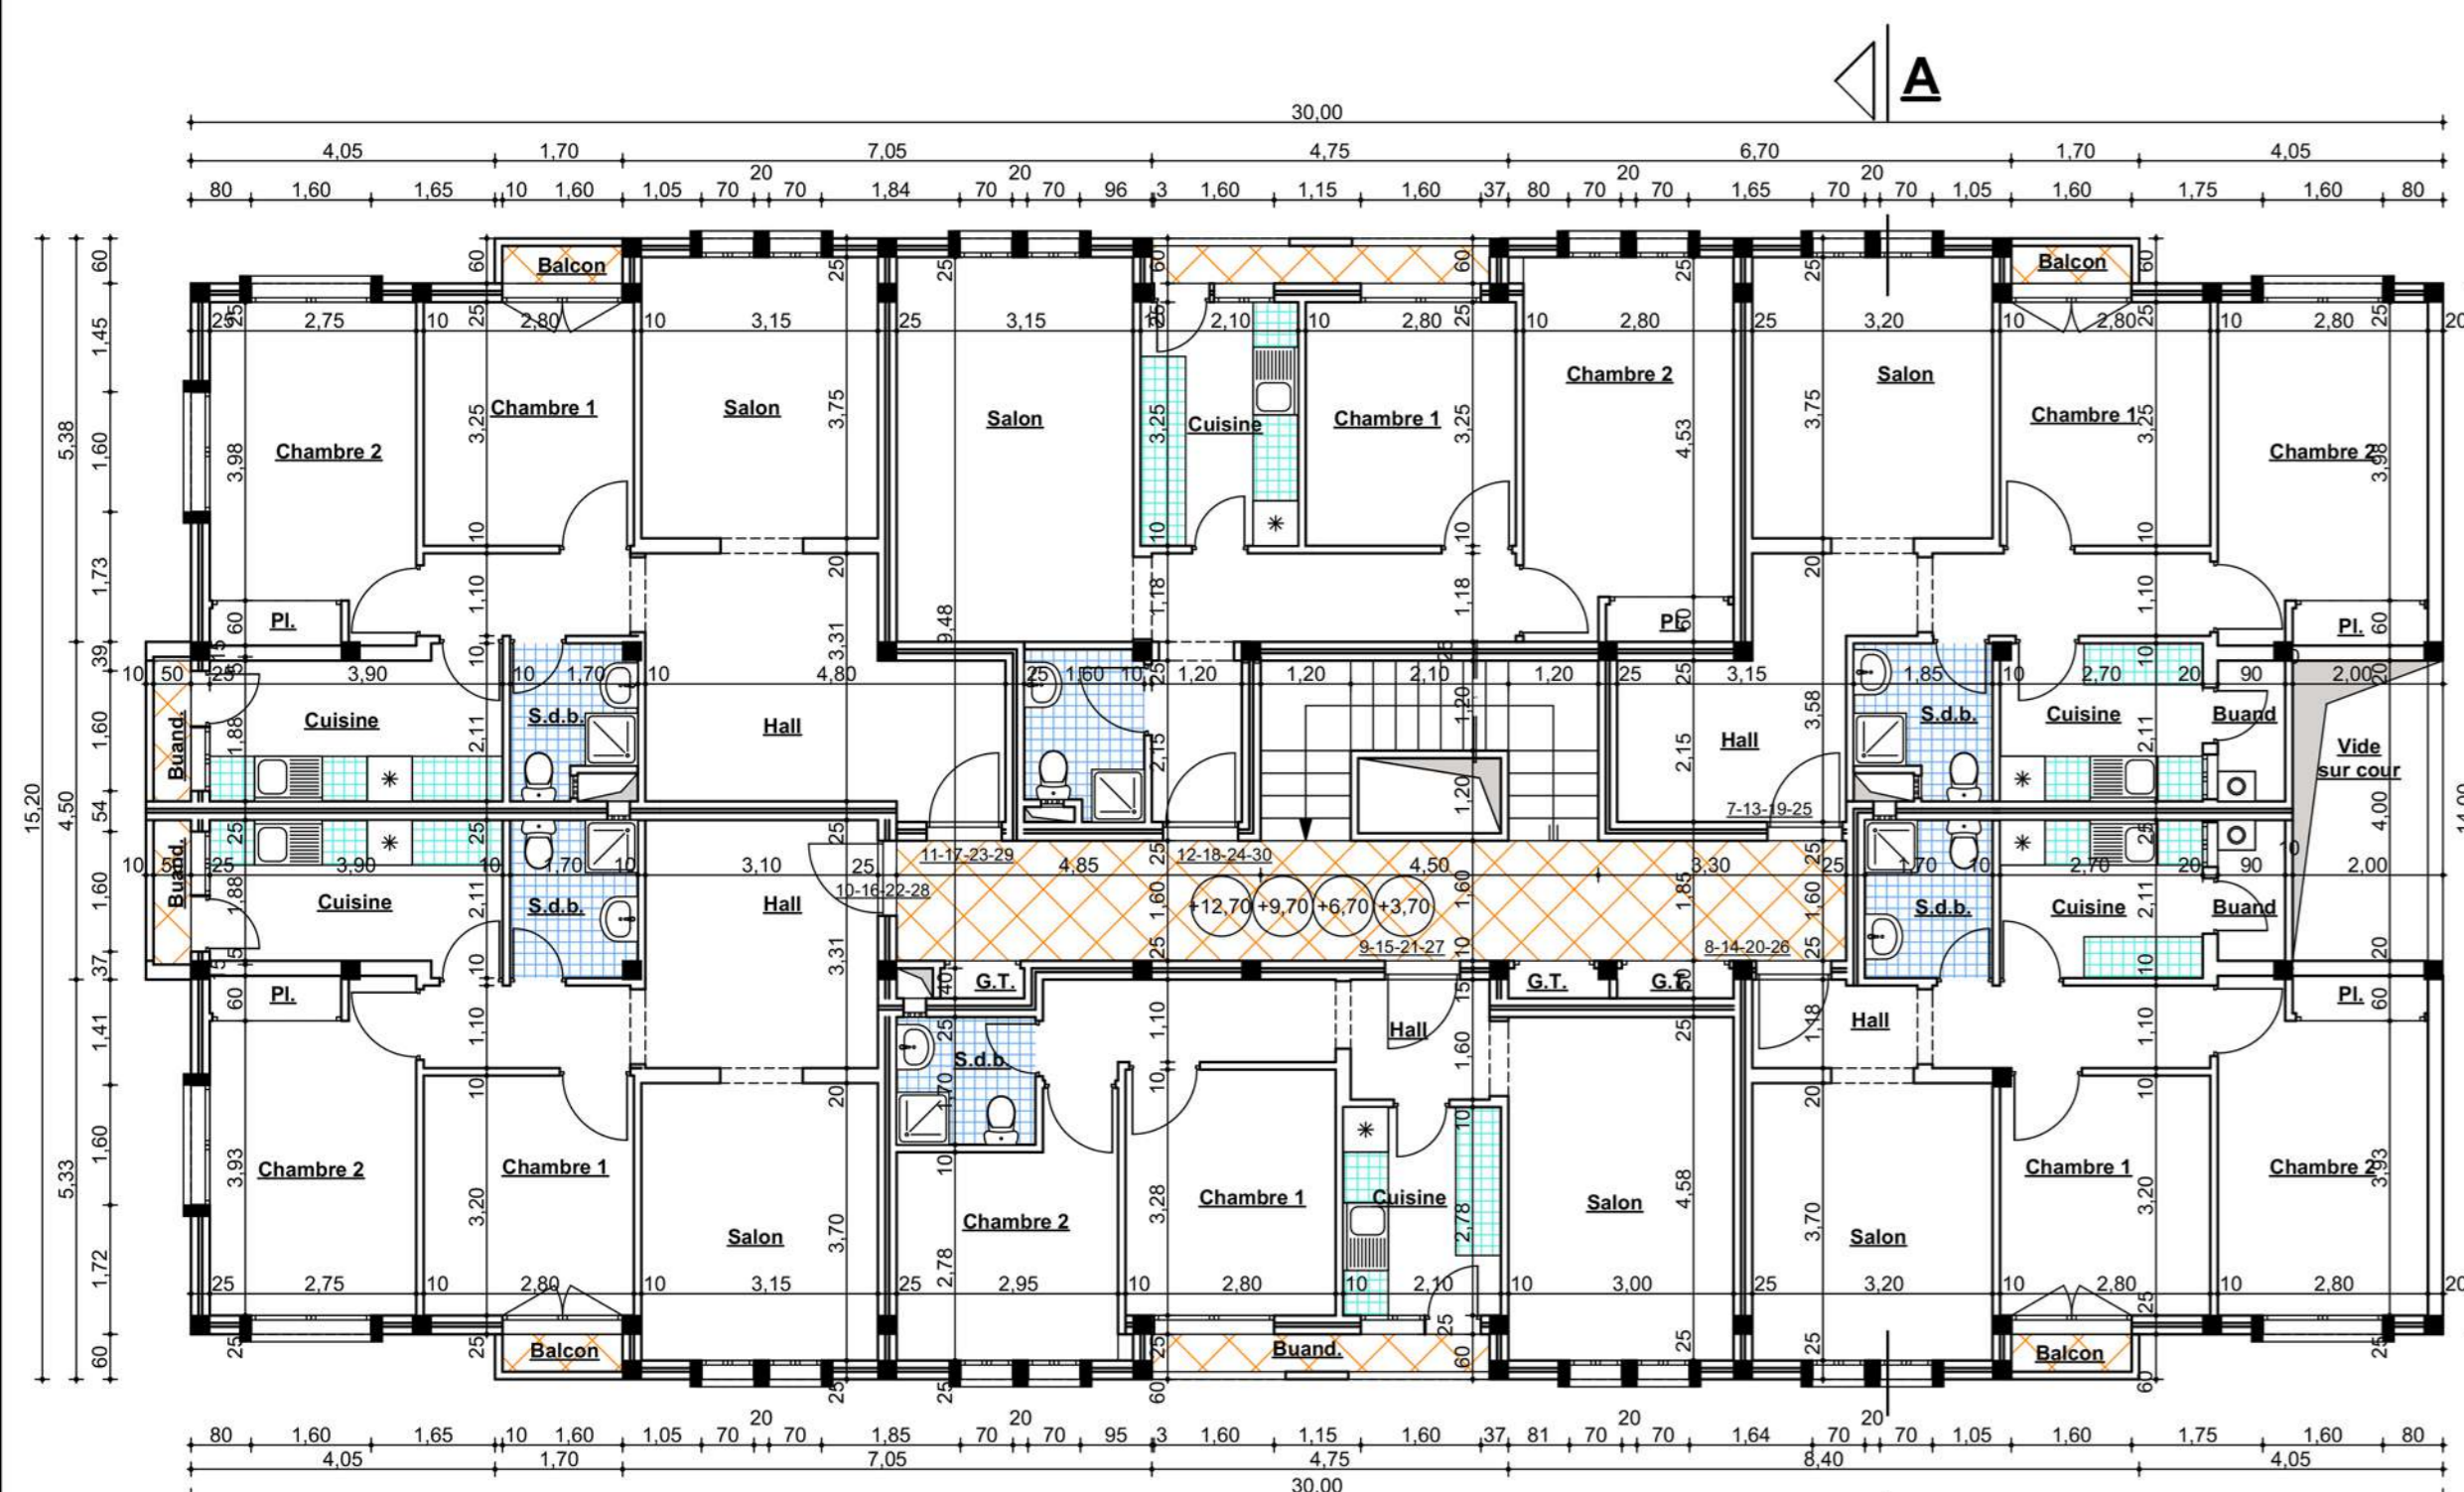

Etage courant

Terrasse

Façade Latérale

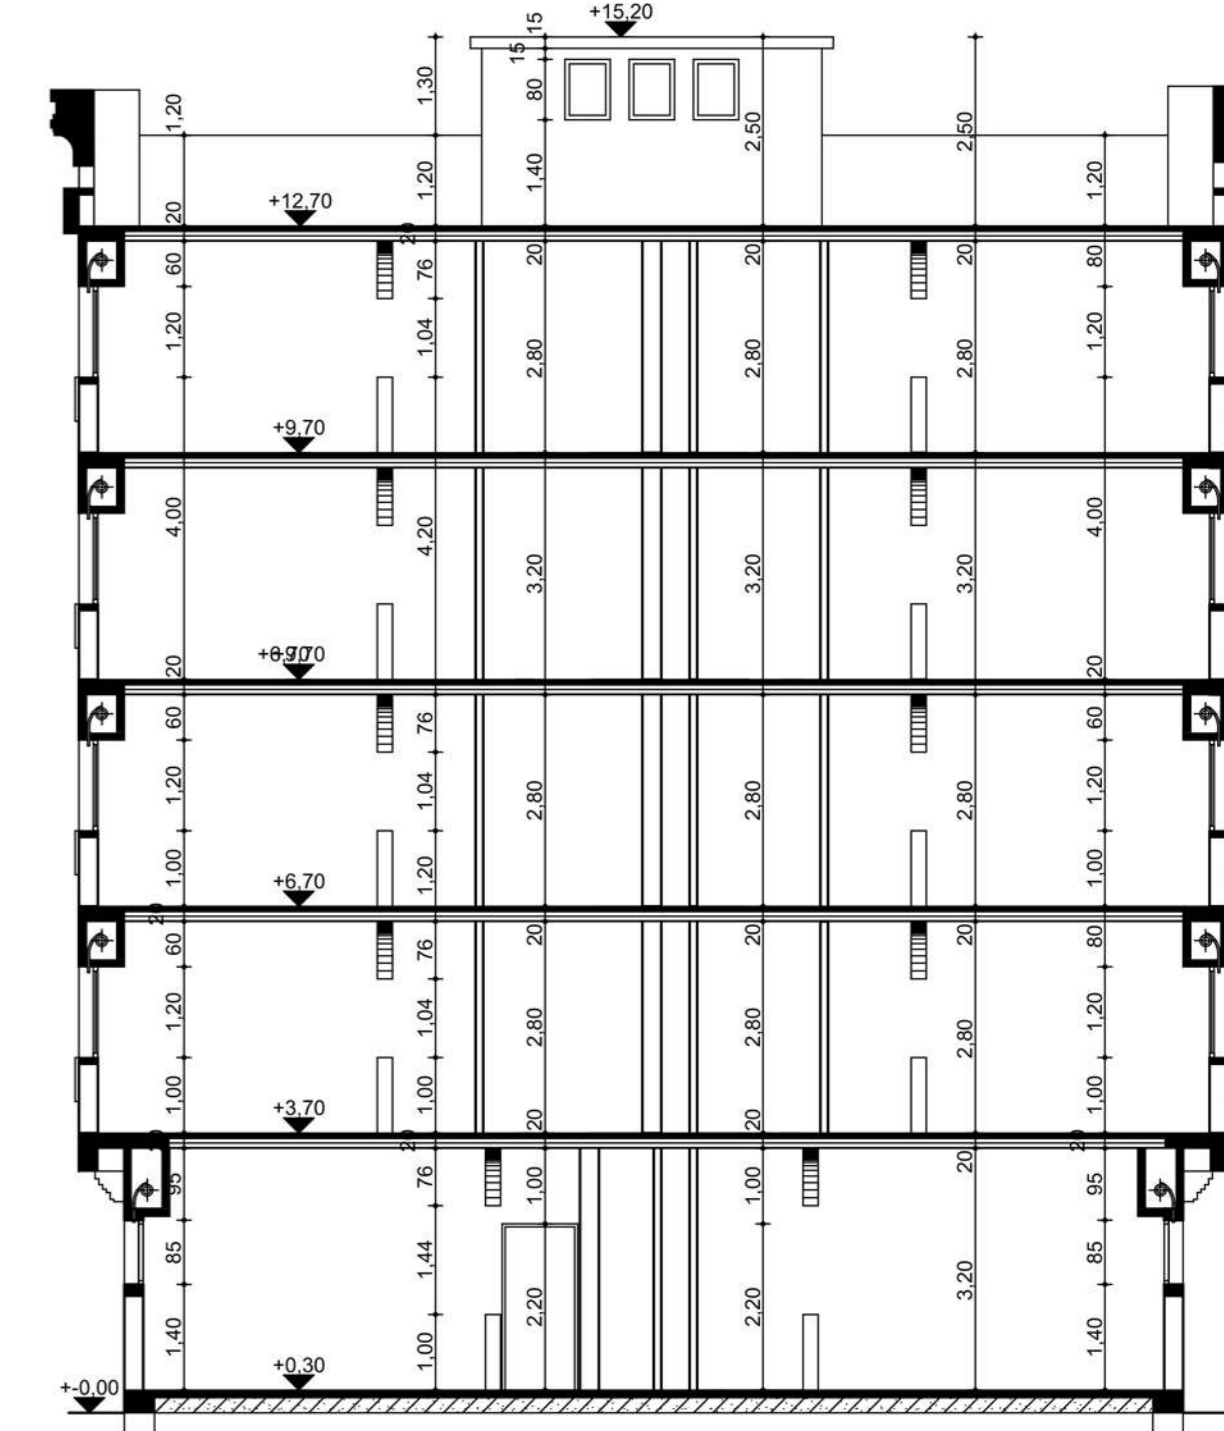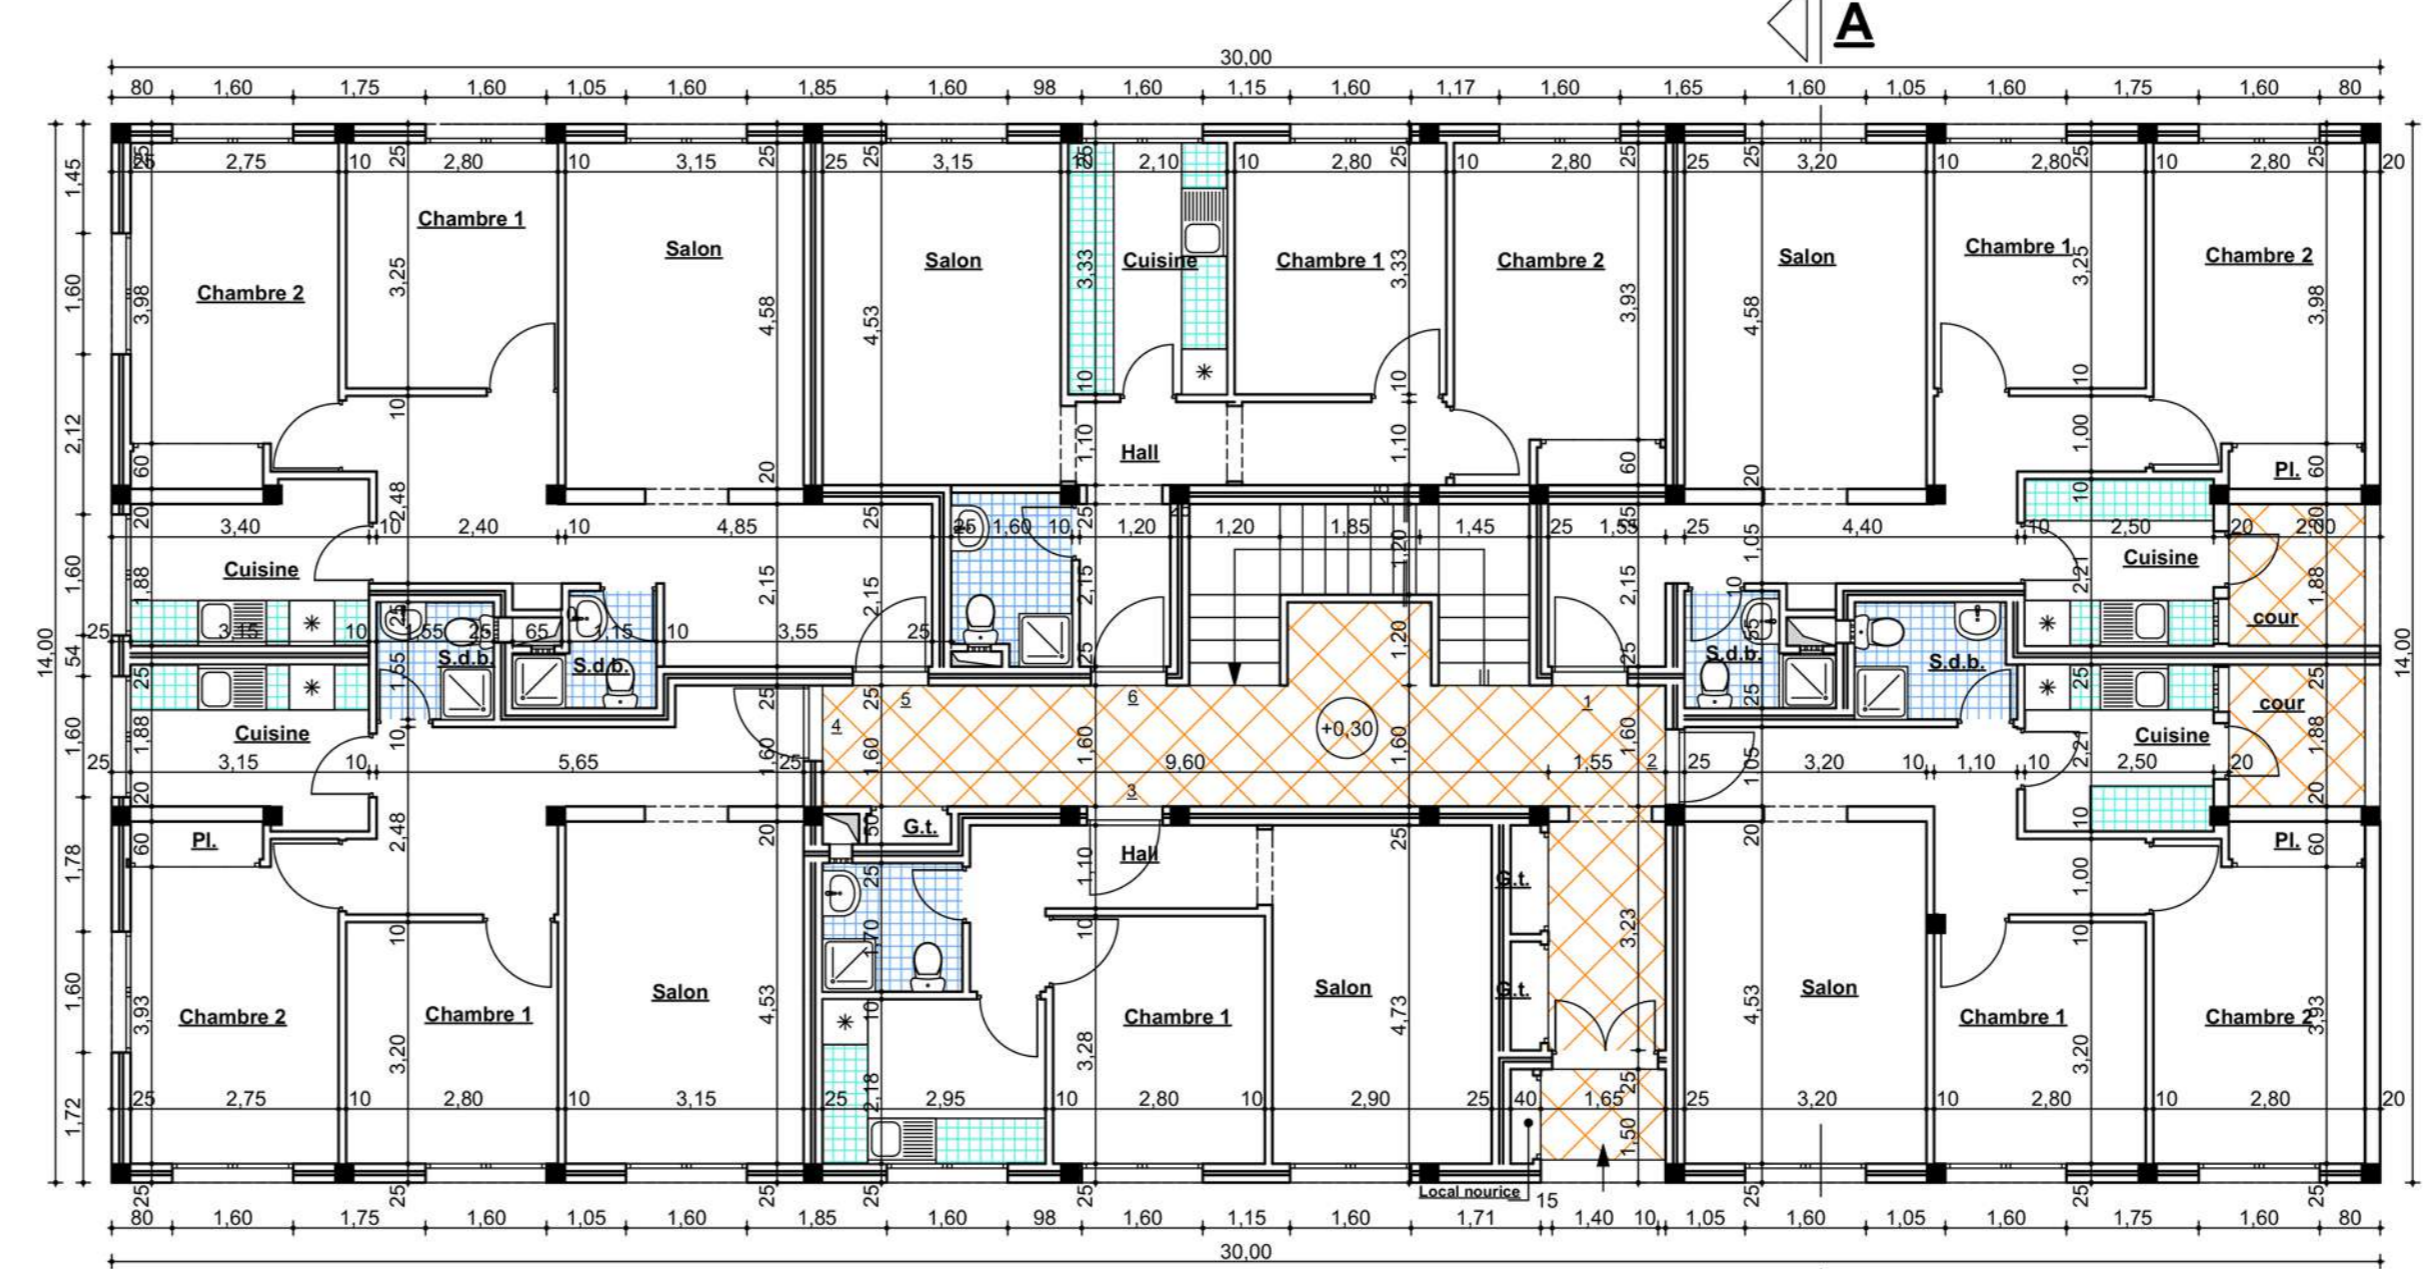
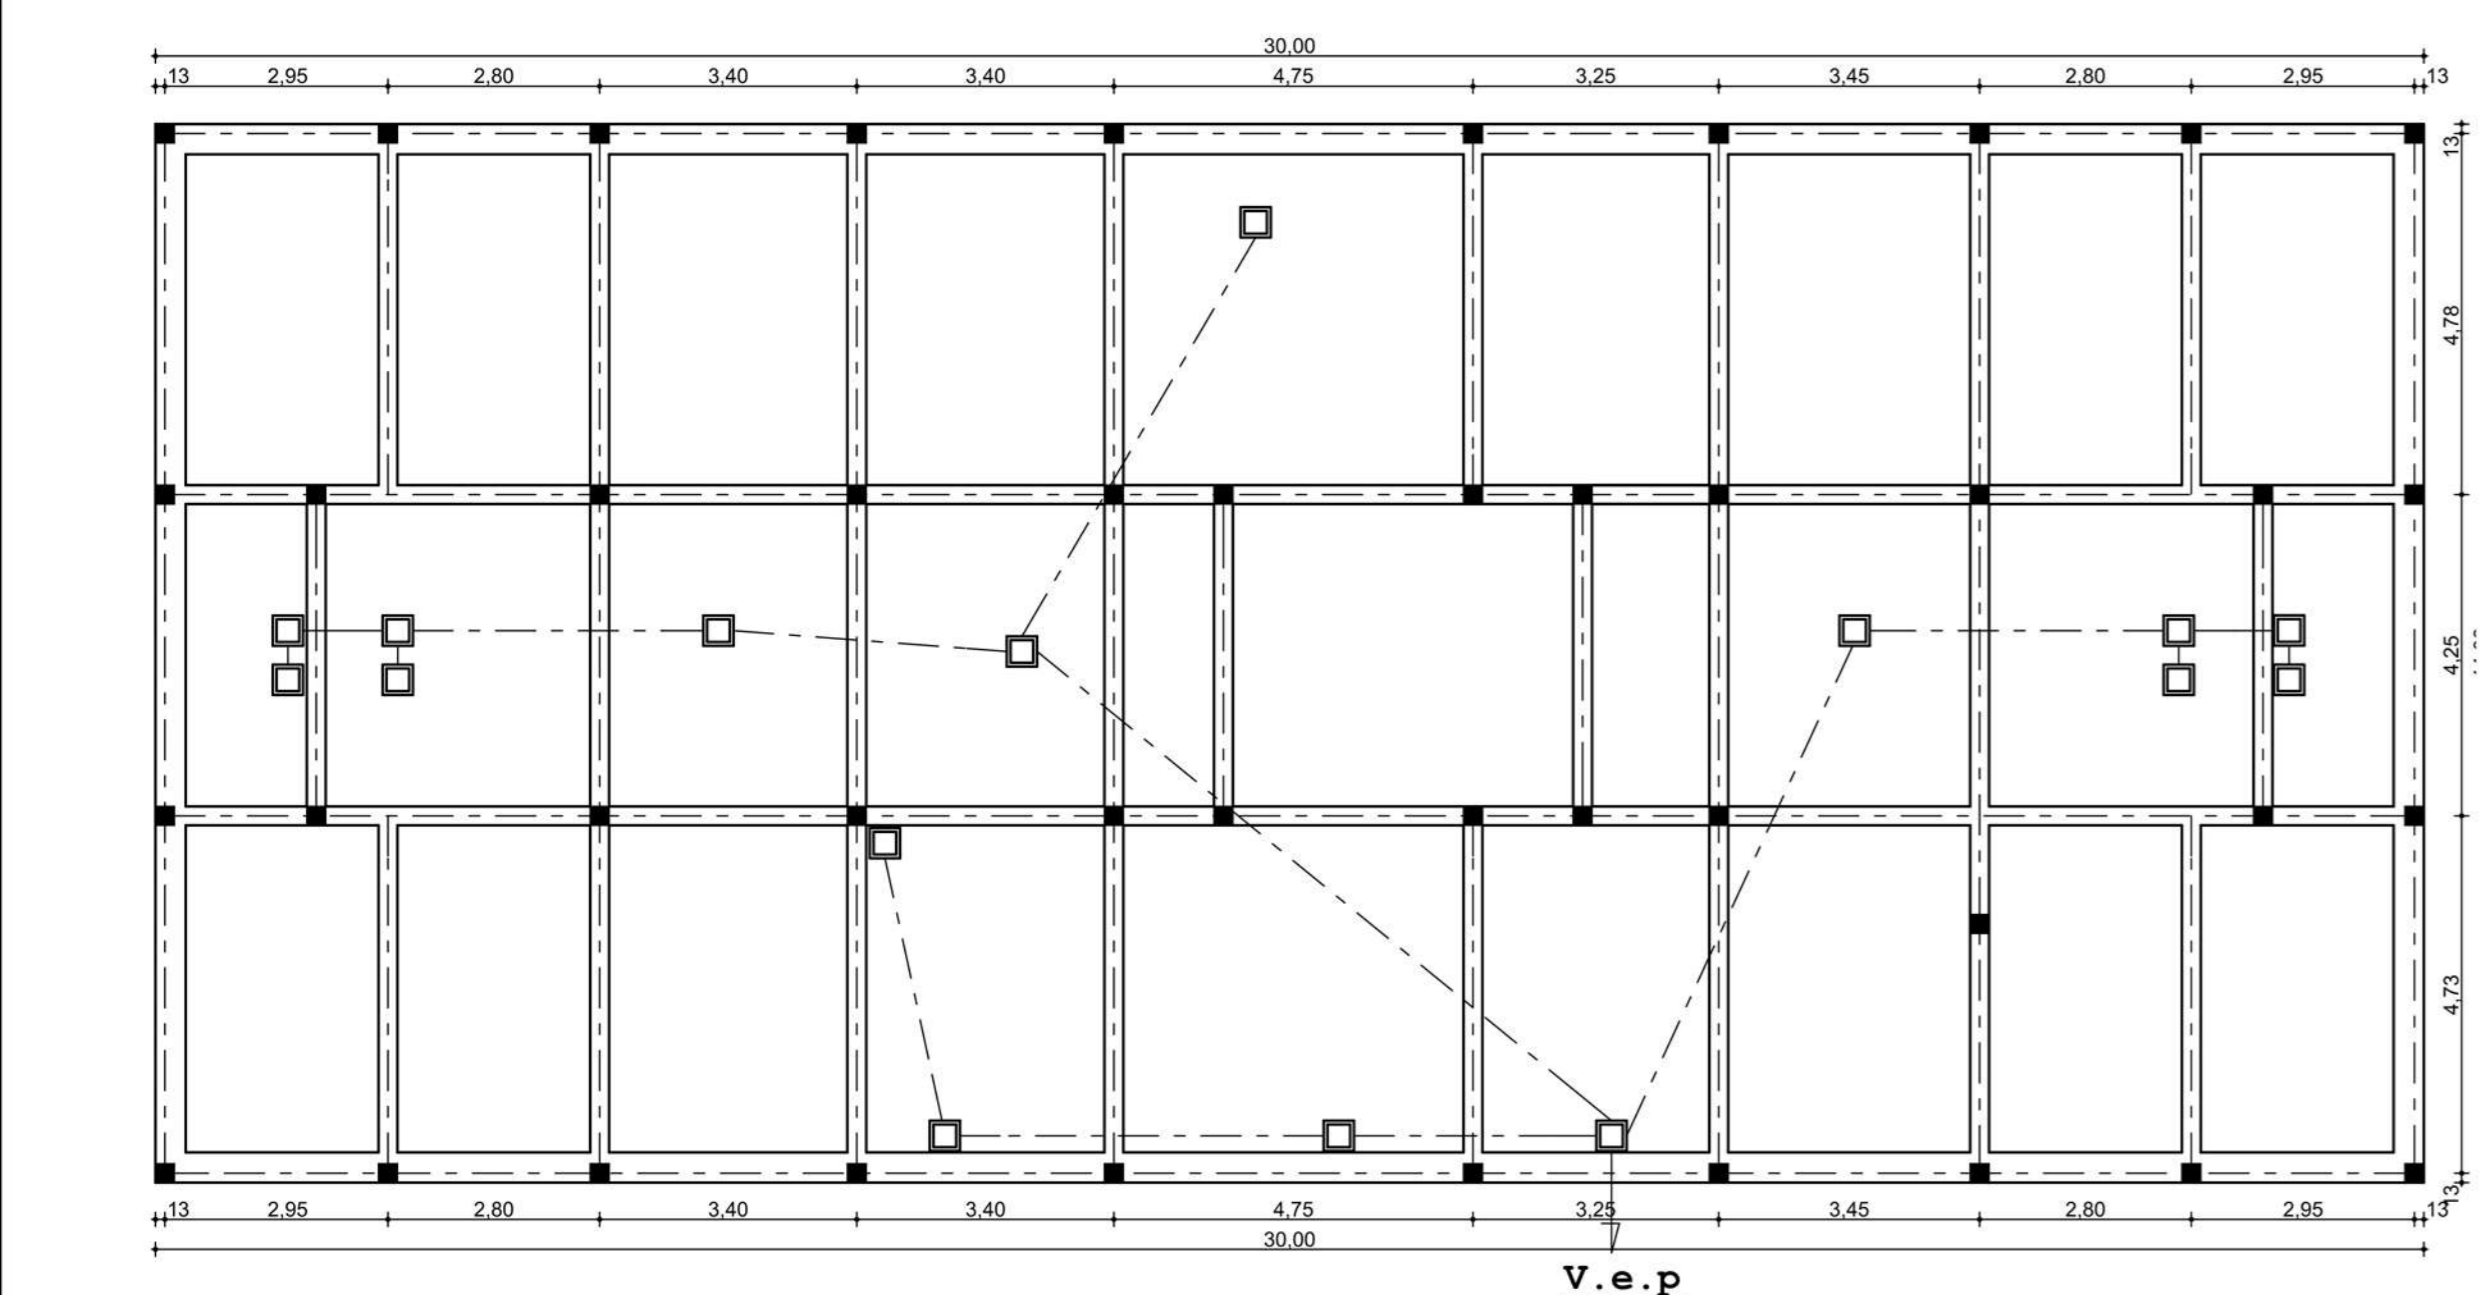


Fondations

Rez de Chaussée



Coupe A-A

Etude : Jalal ZEMMAMA - Architecte D.E.N.A	Marrakech le : Le 26 Avril 2010
Echelle : 1/100	Modifié le : 08/08/18
Numéro : 9/11	PLANS : Plan type

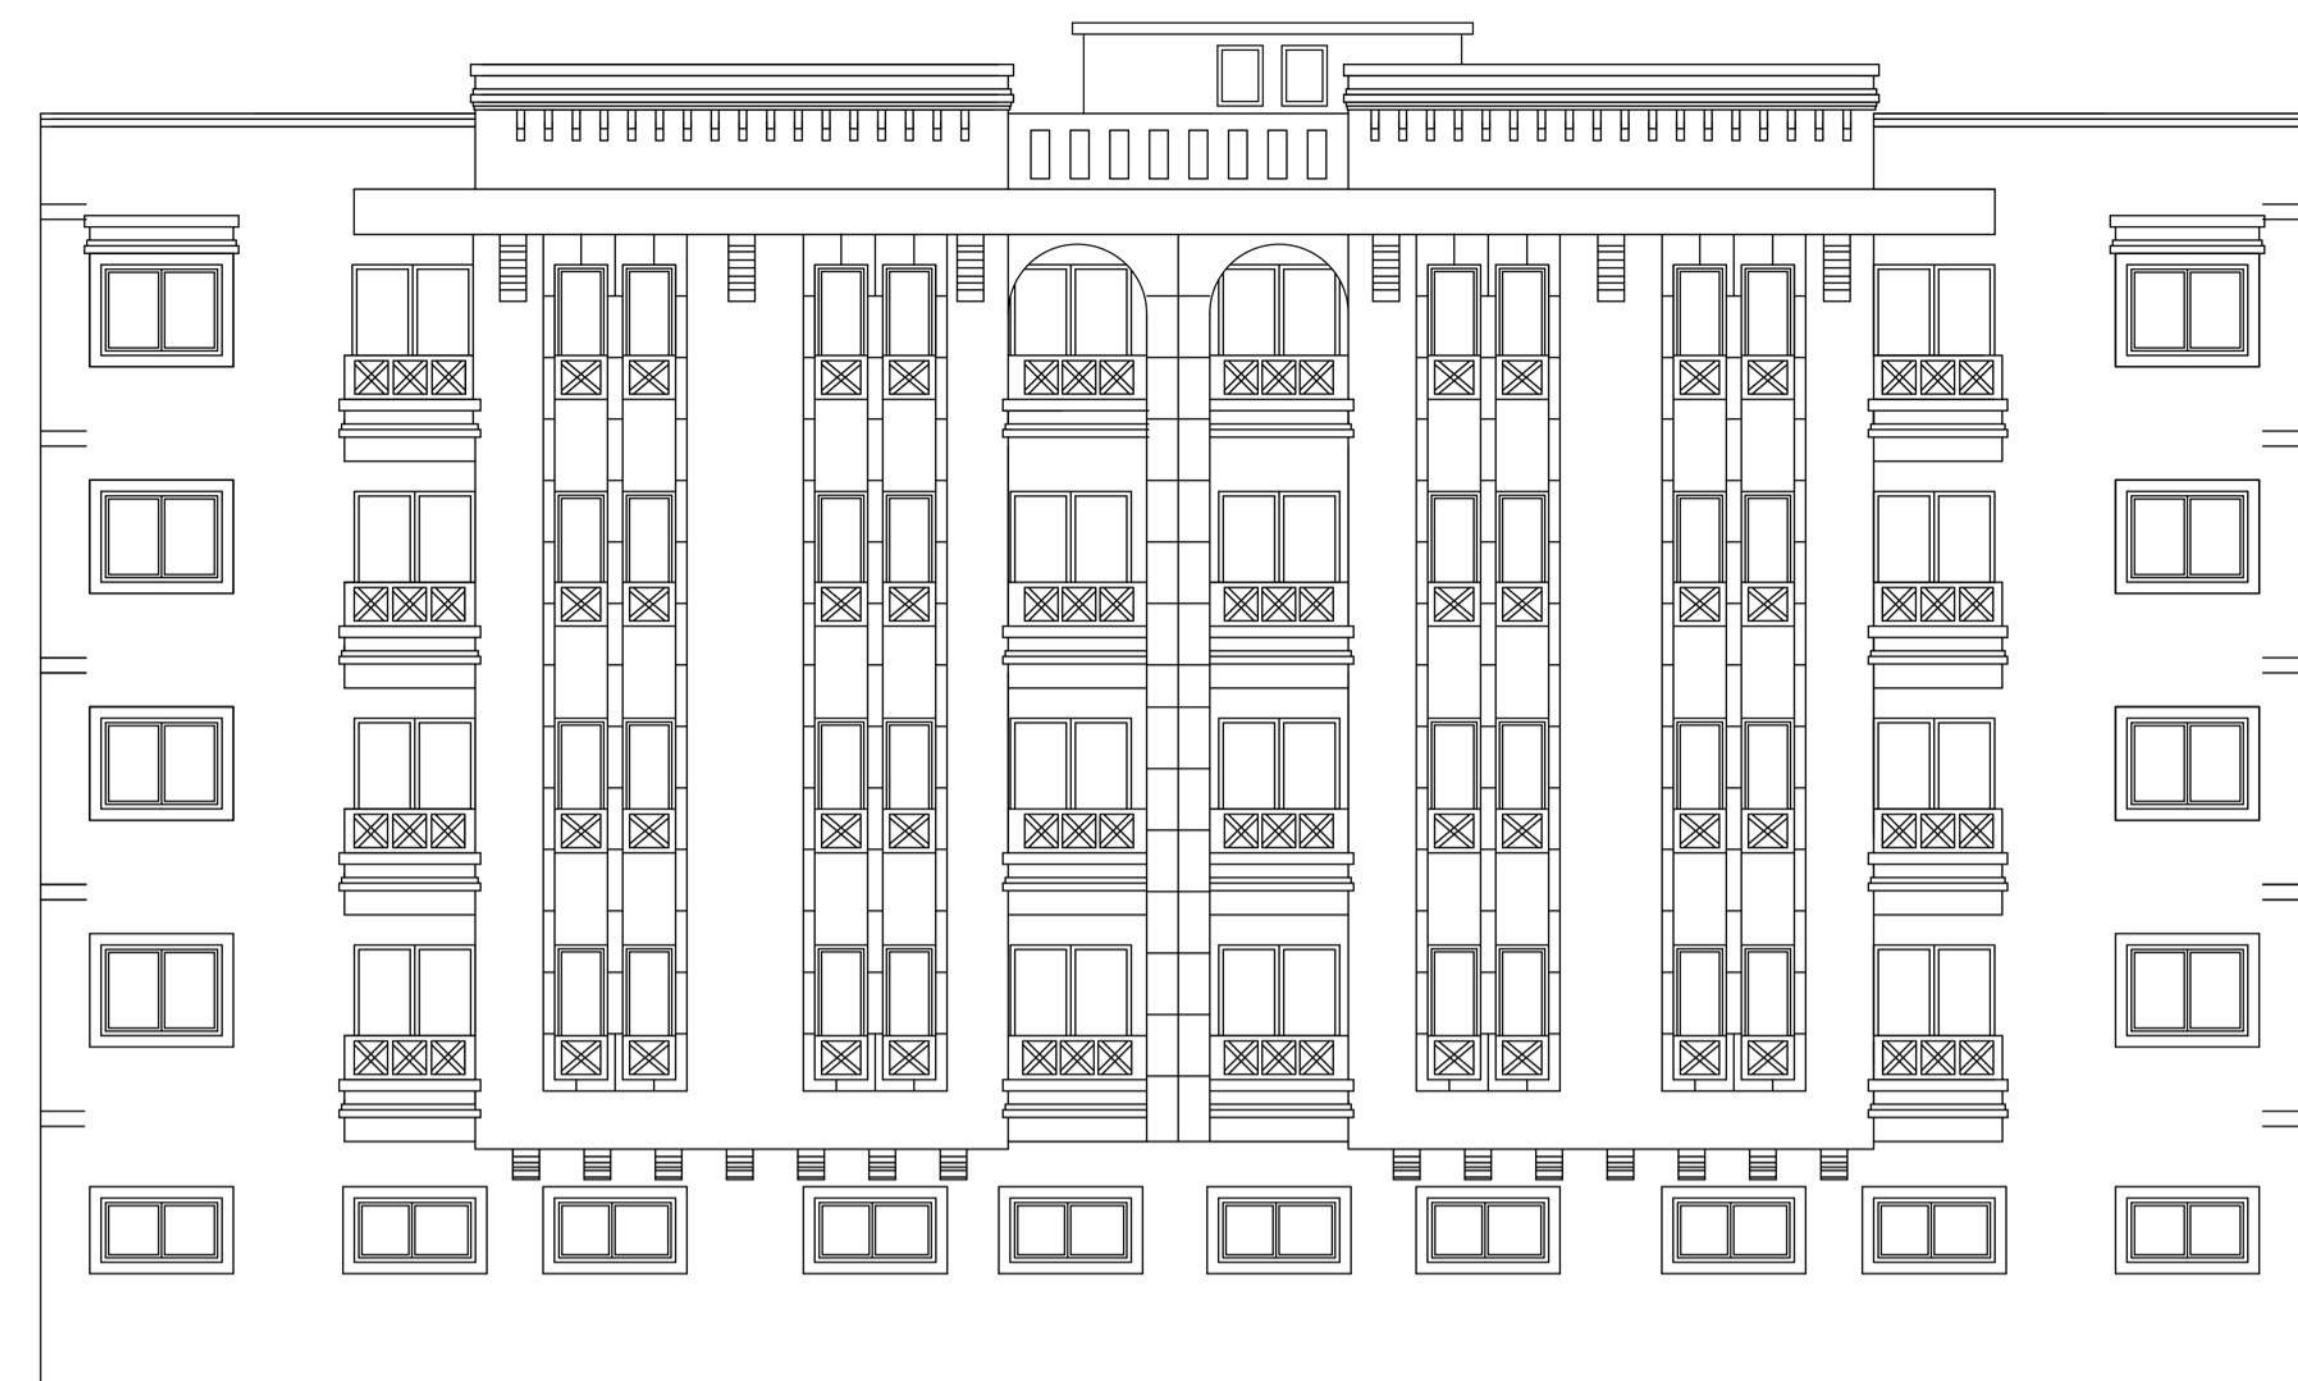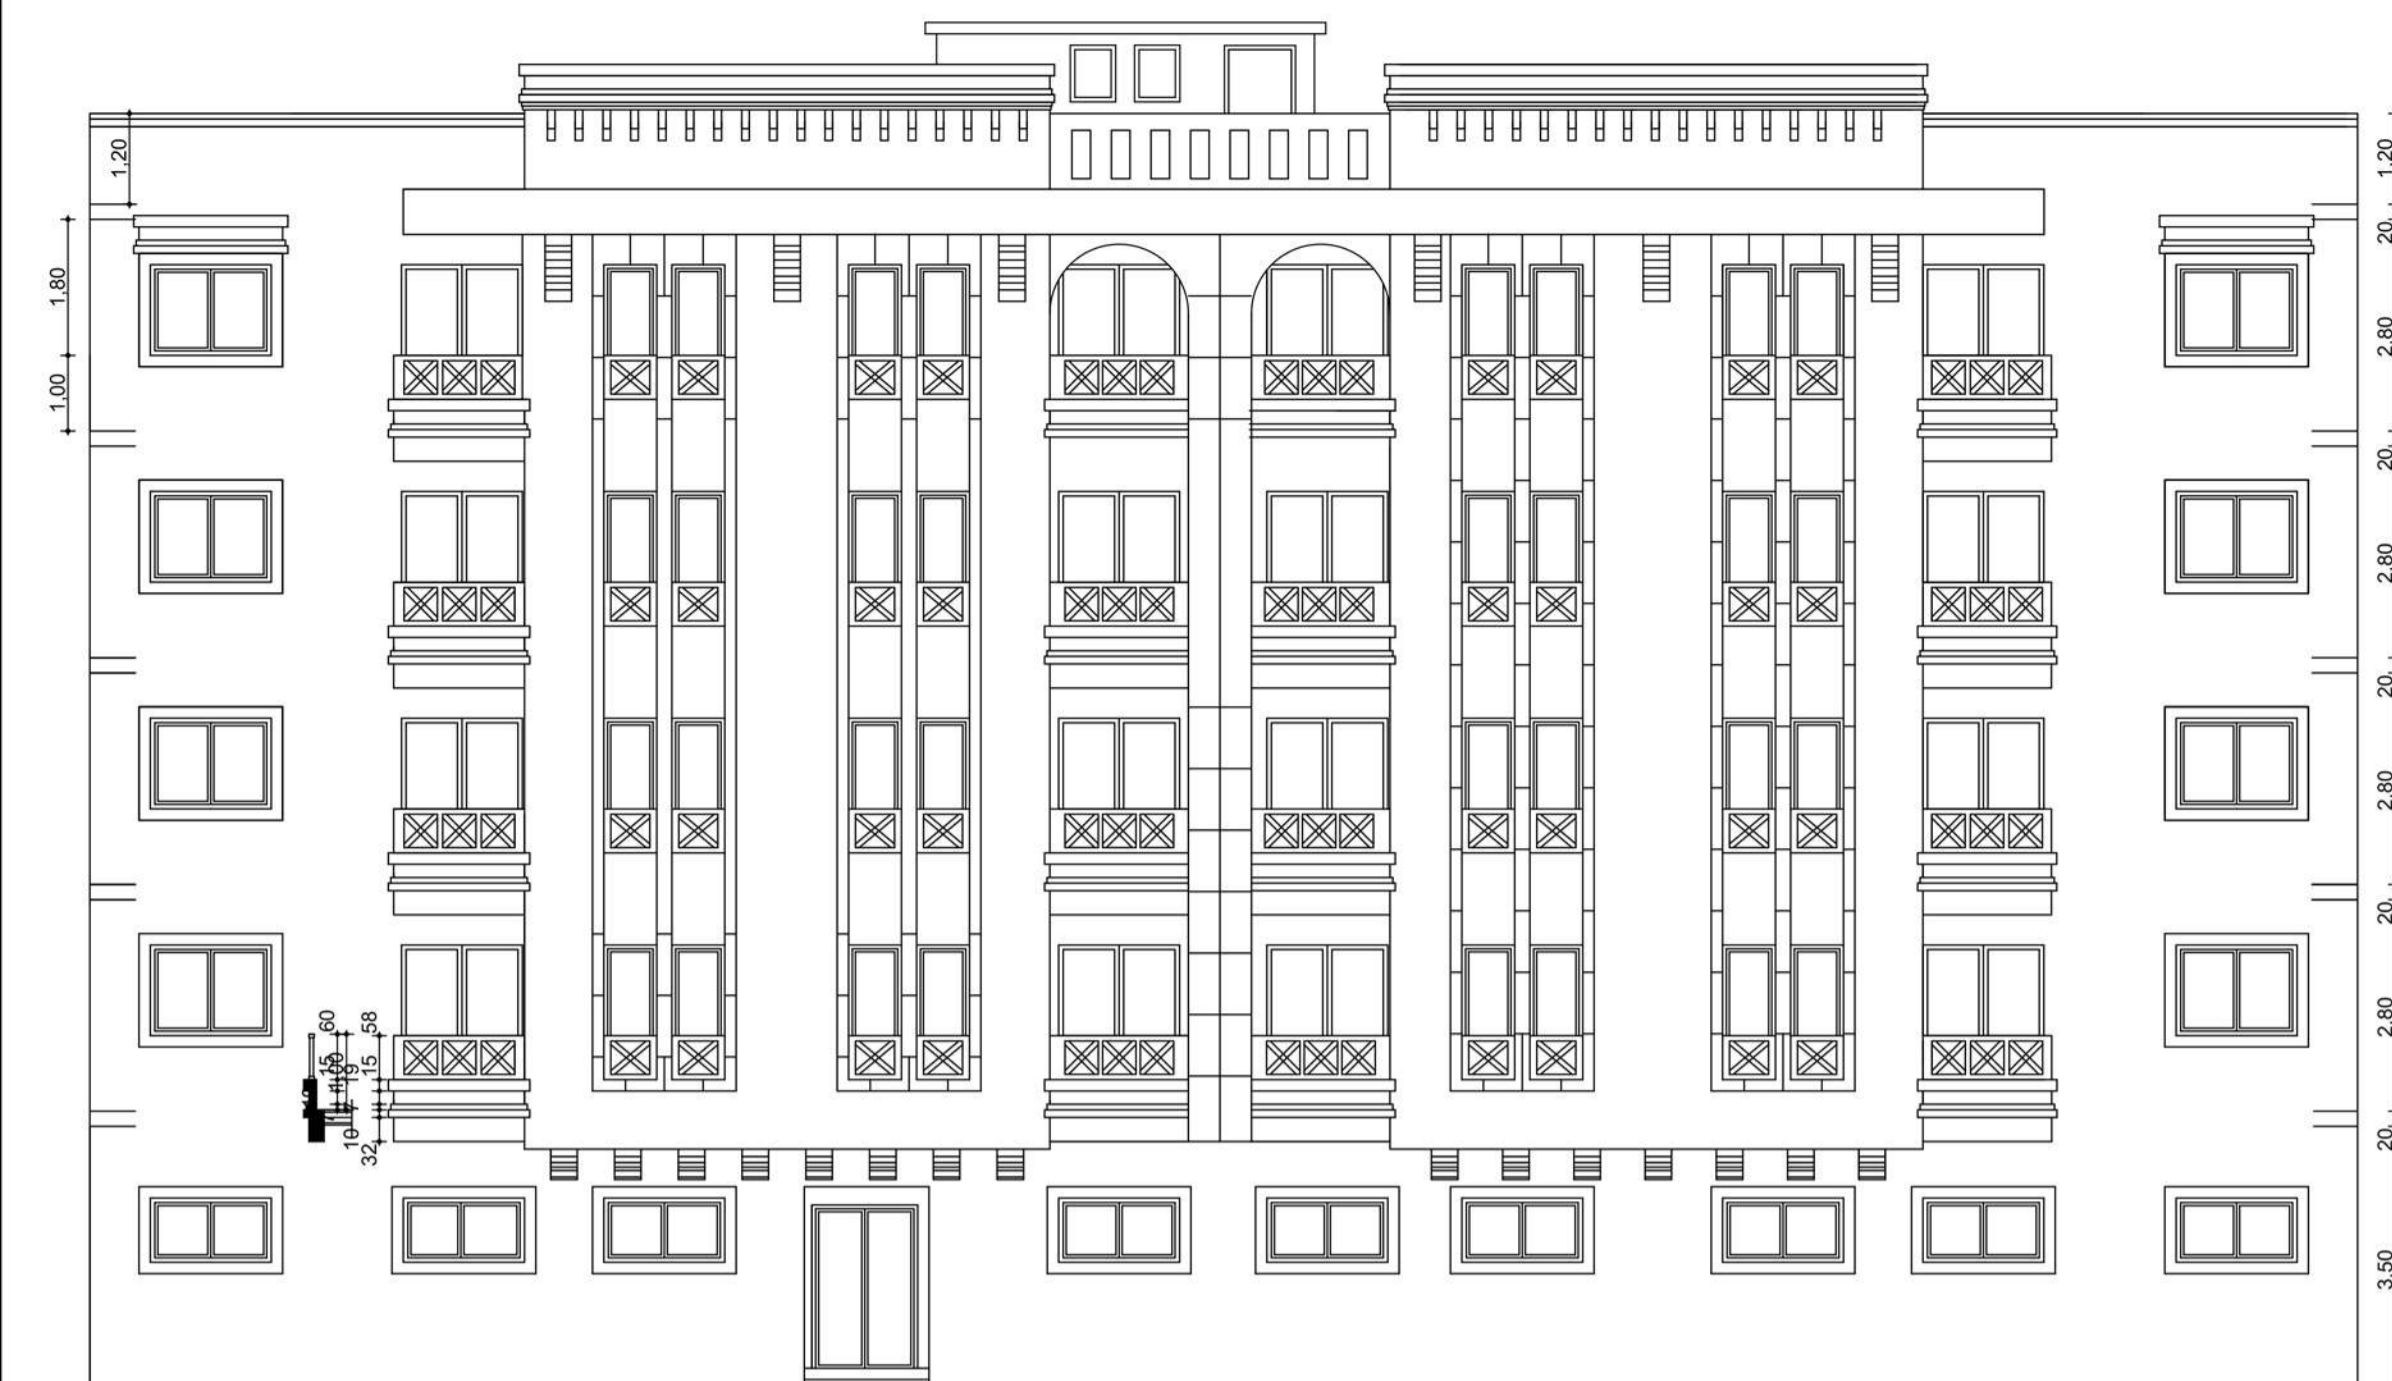




Façade principale

Façade Arrière

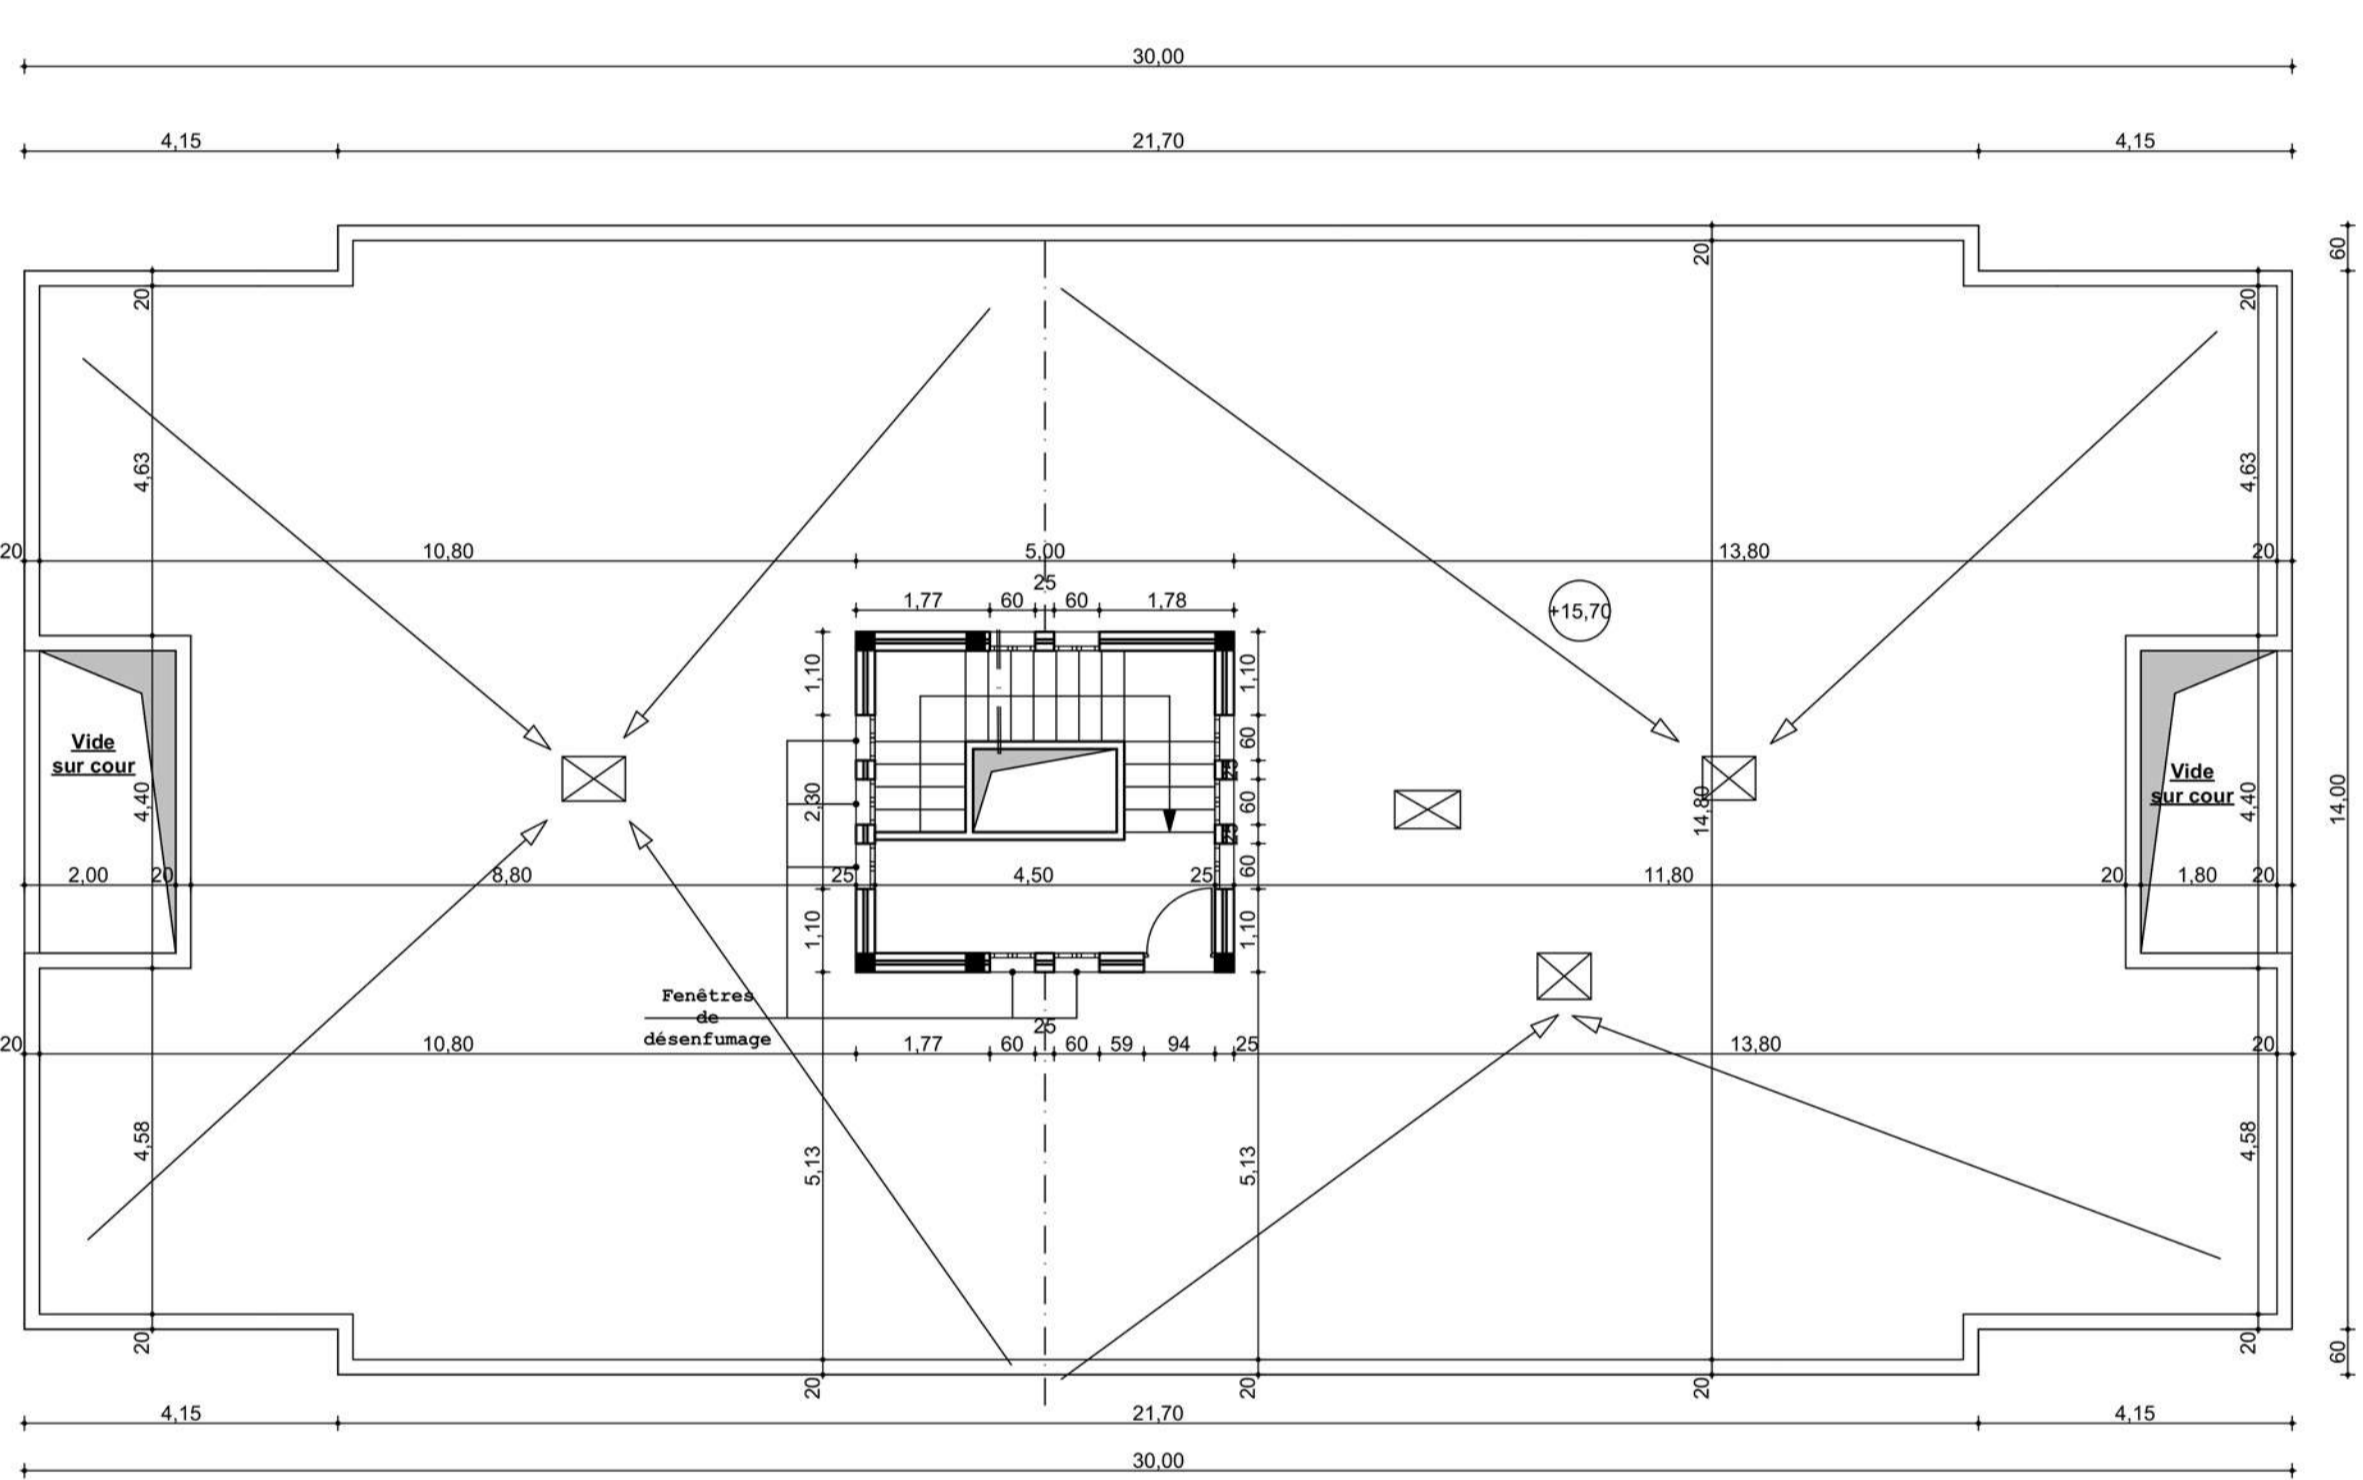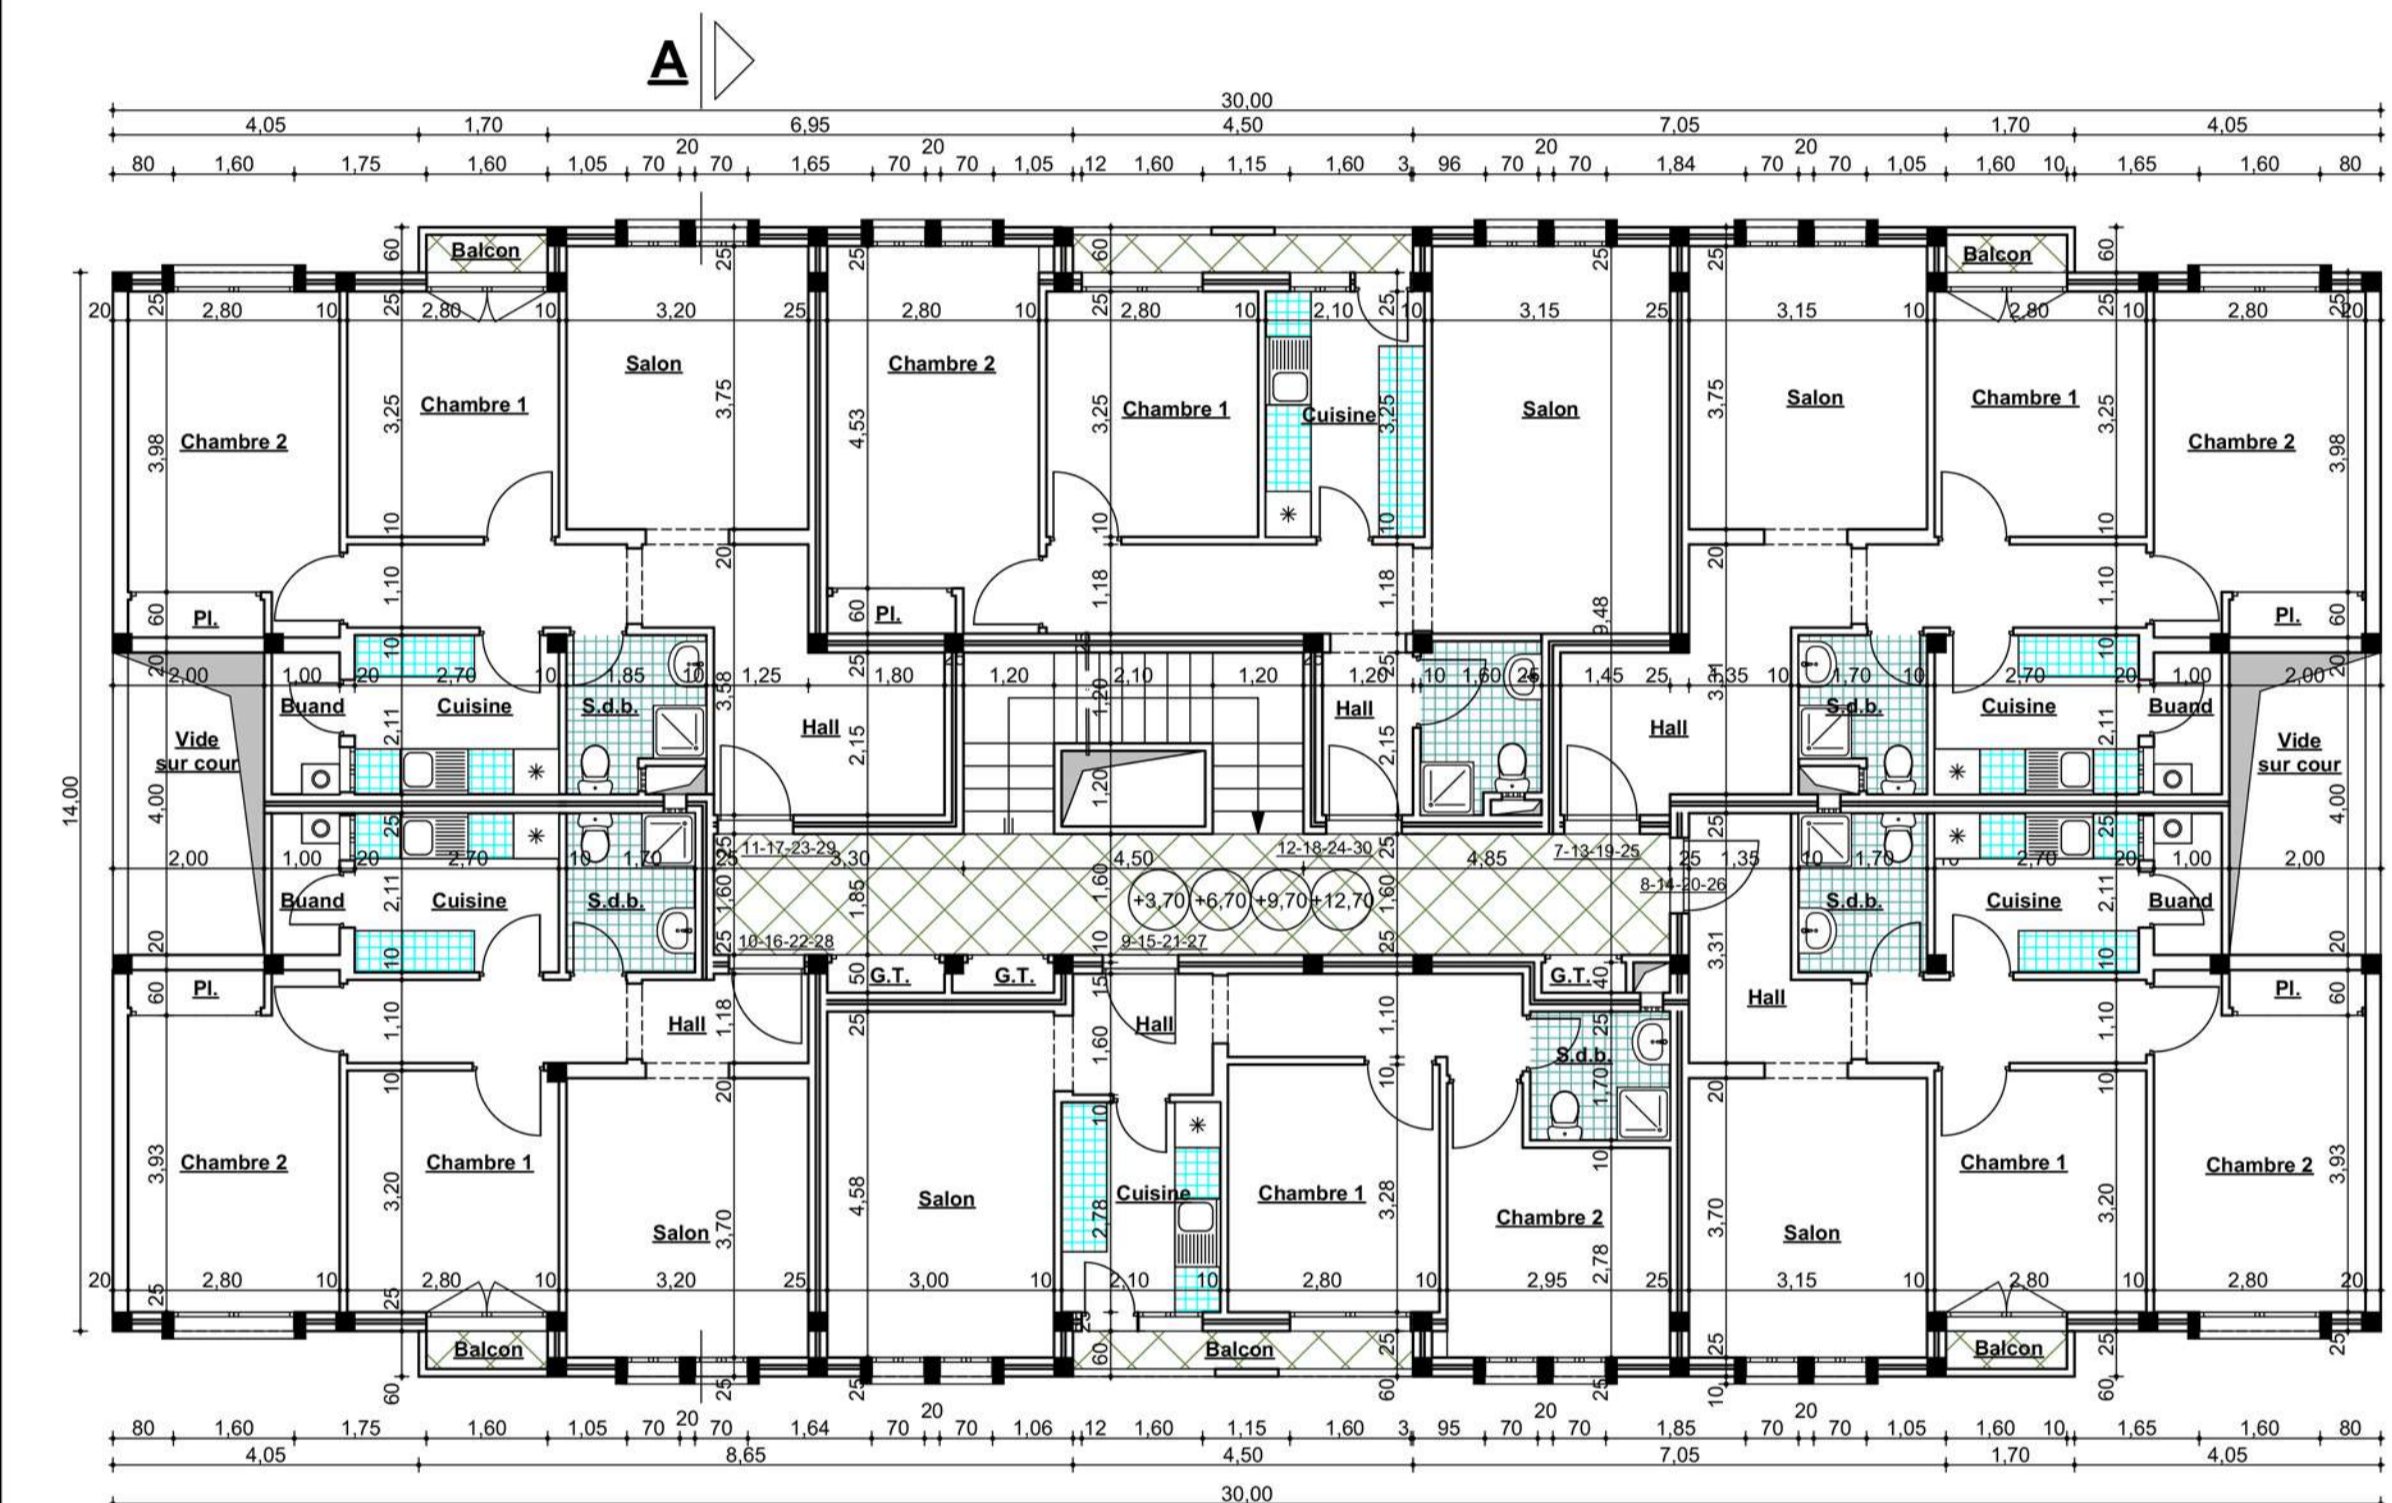

Etage courant


Terrasse

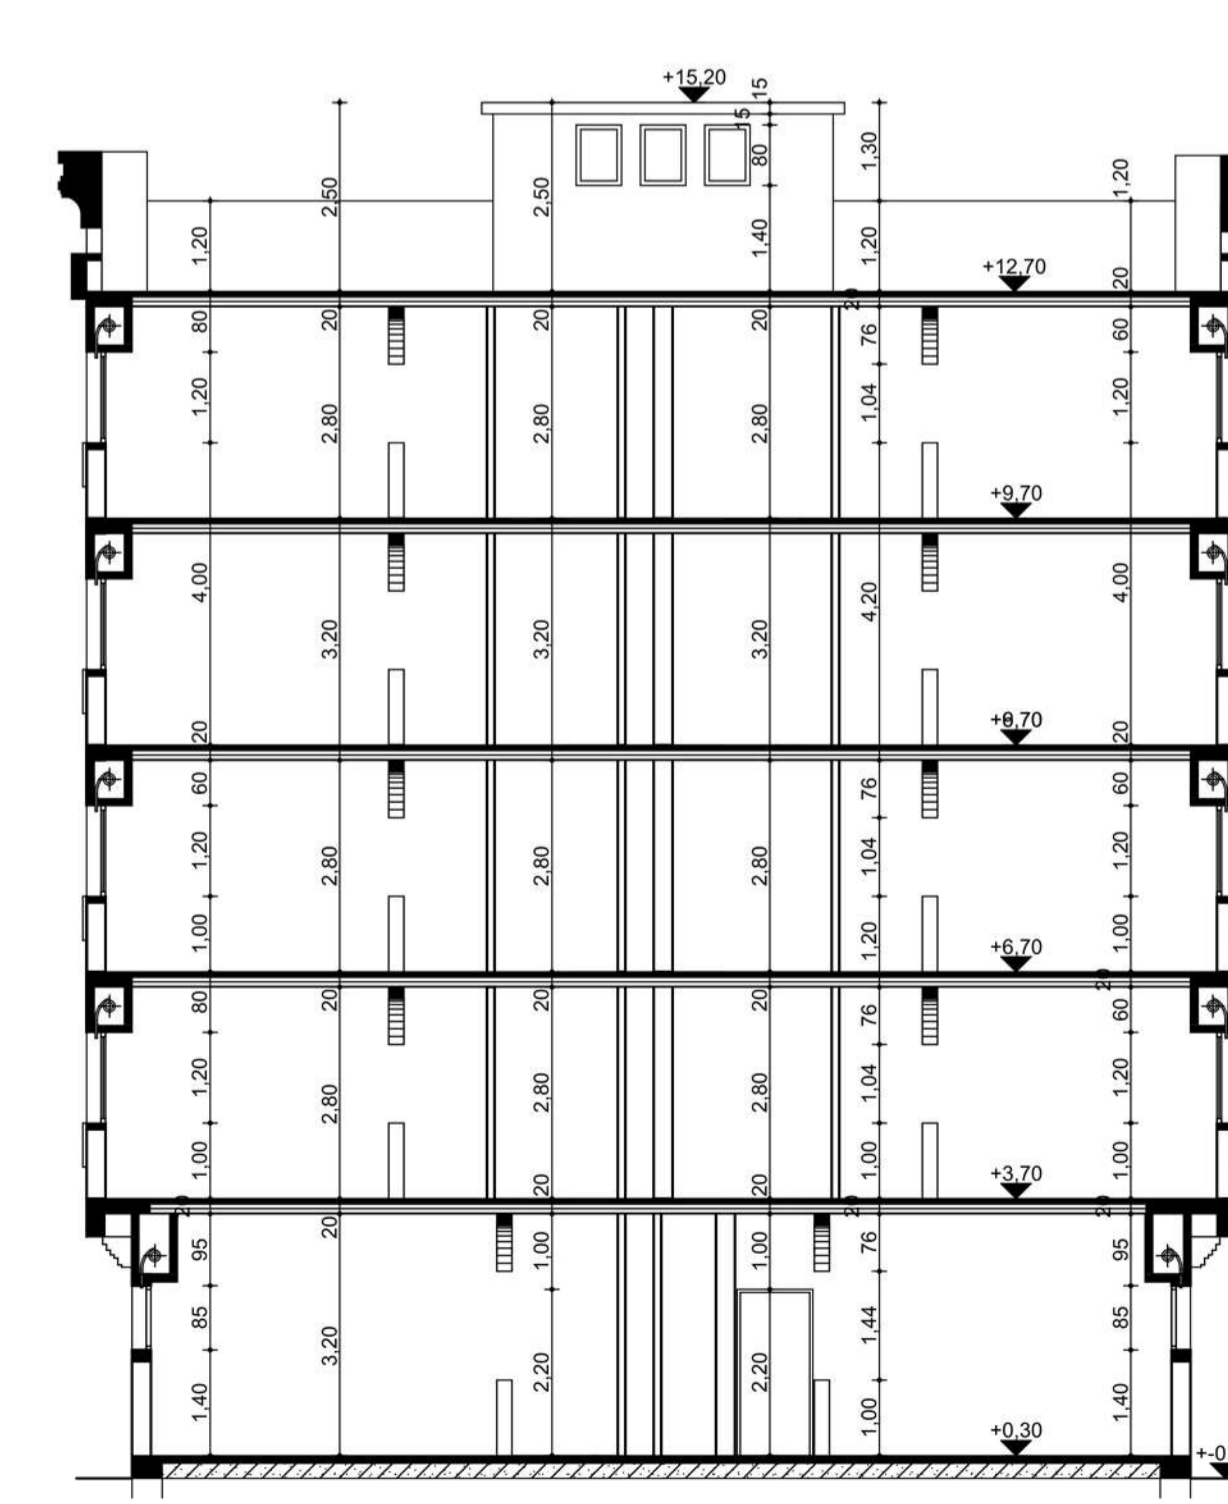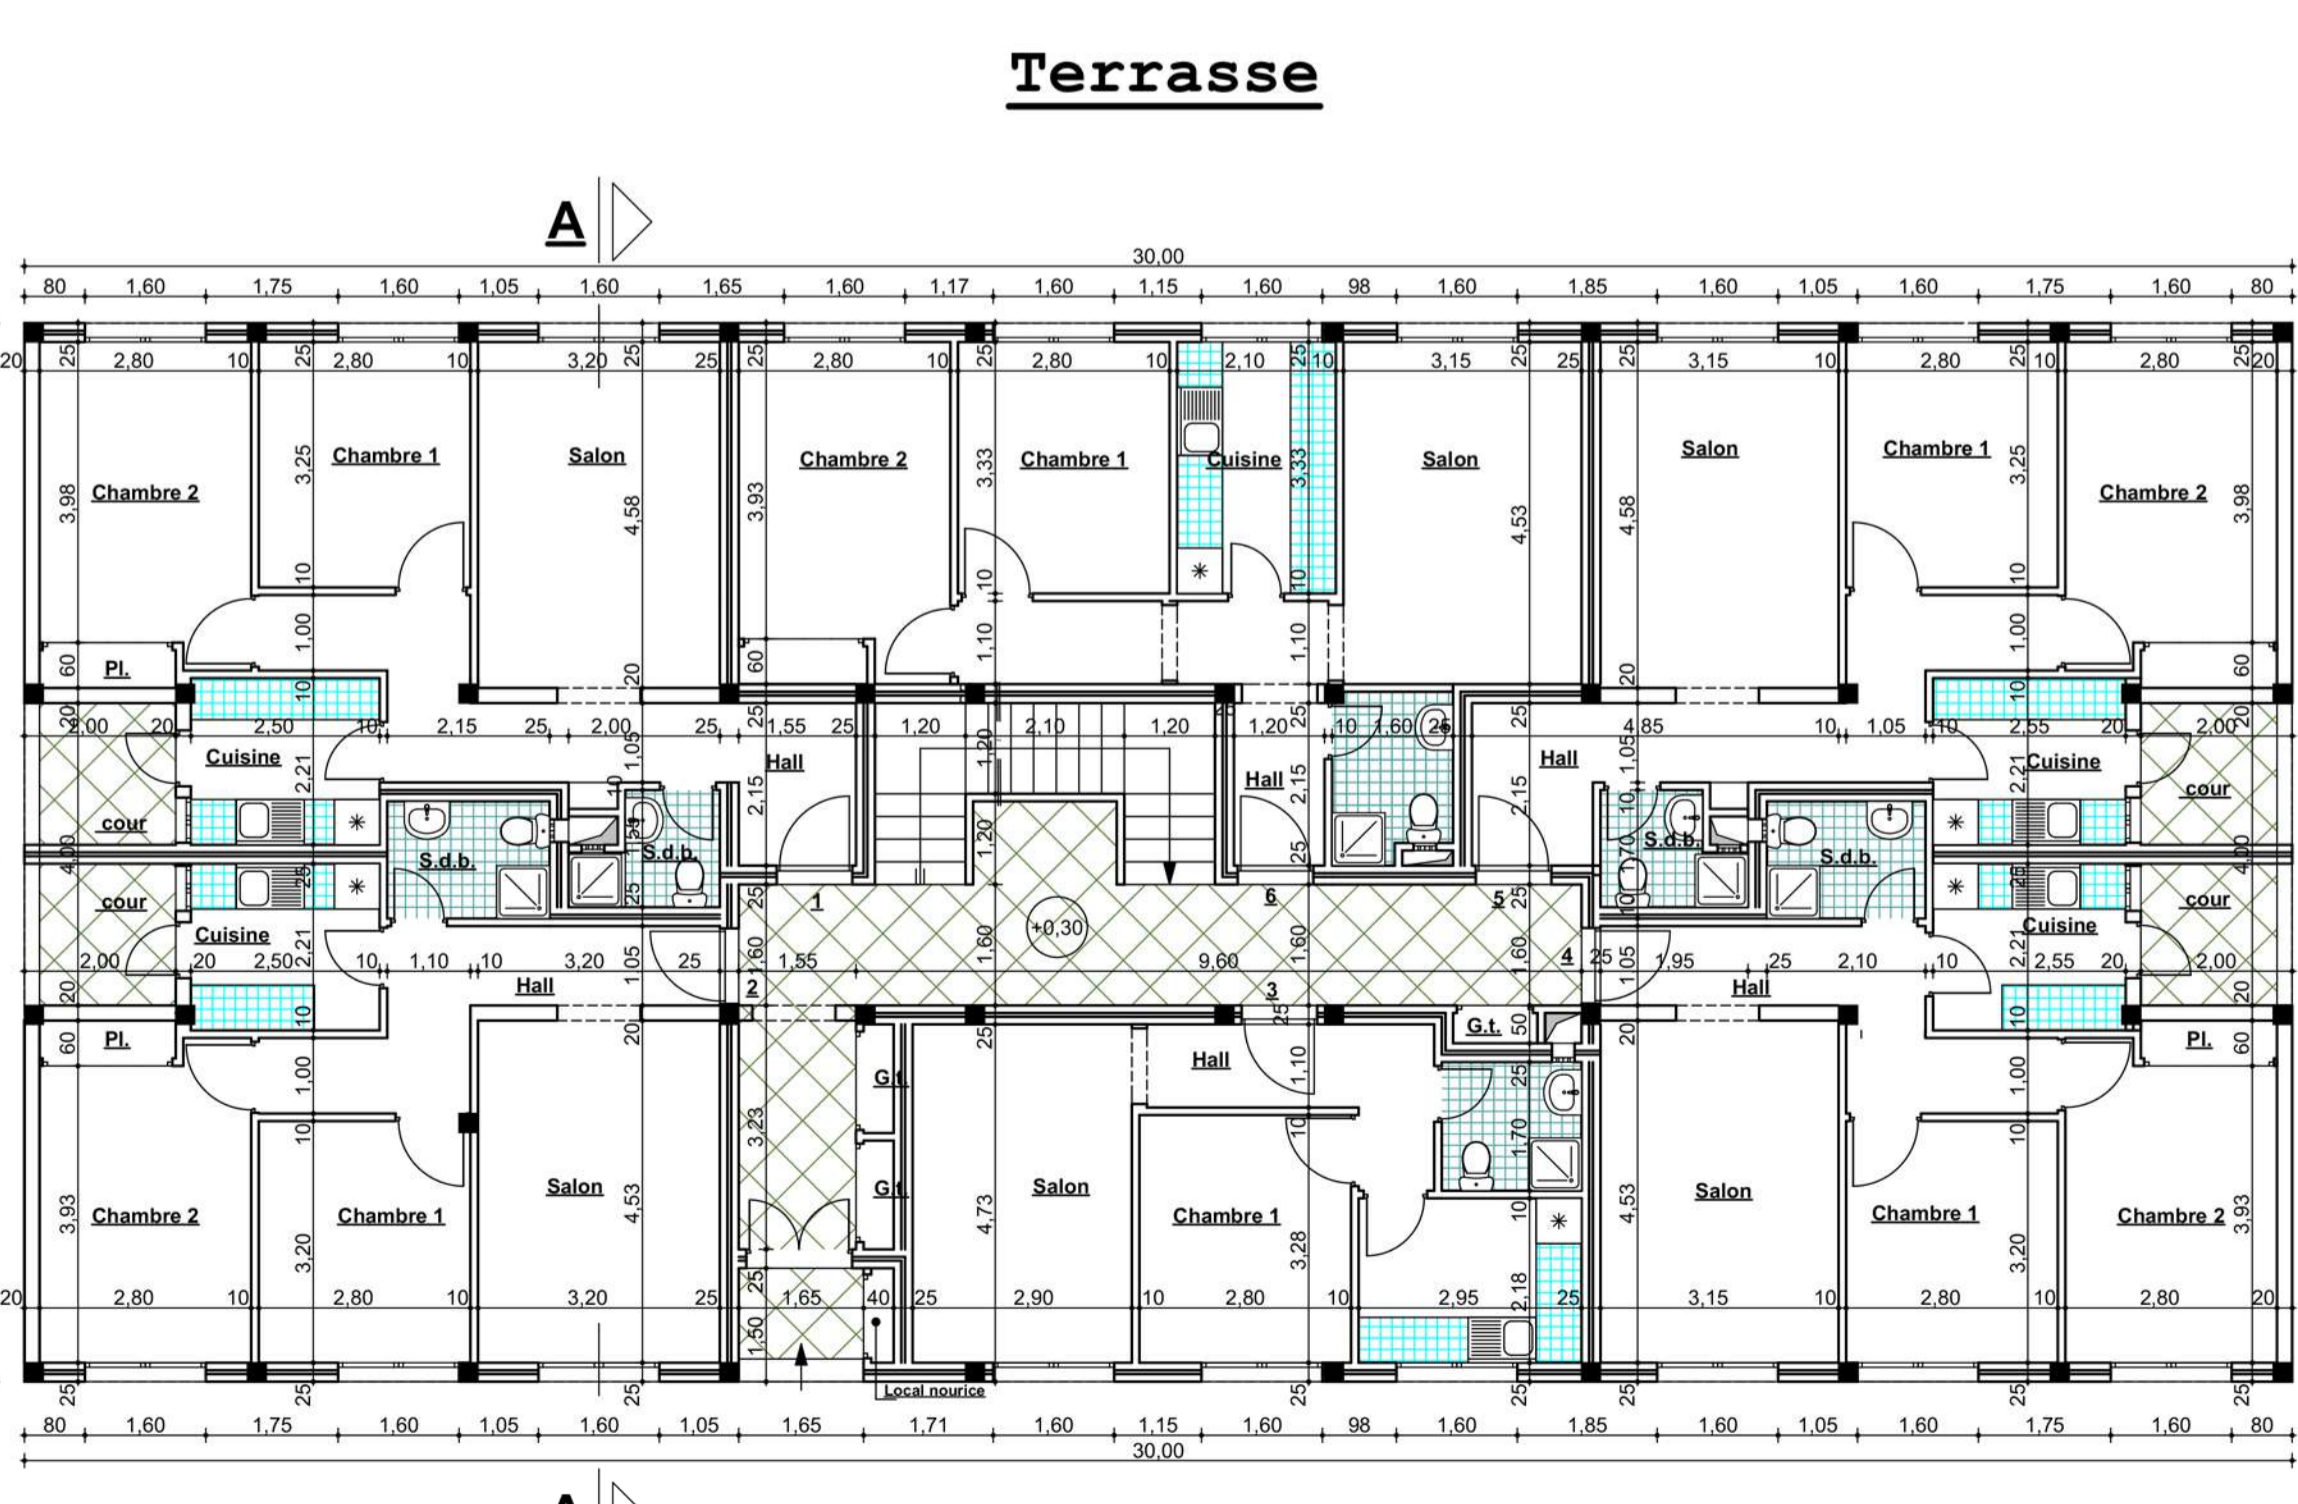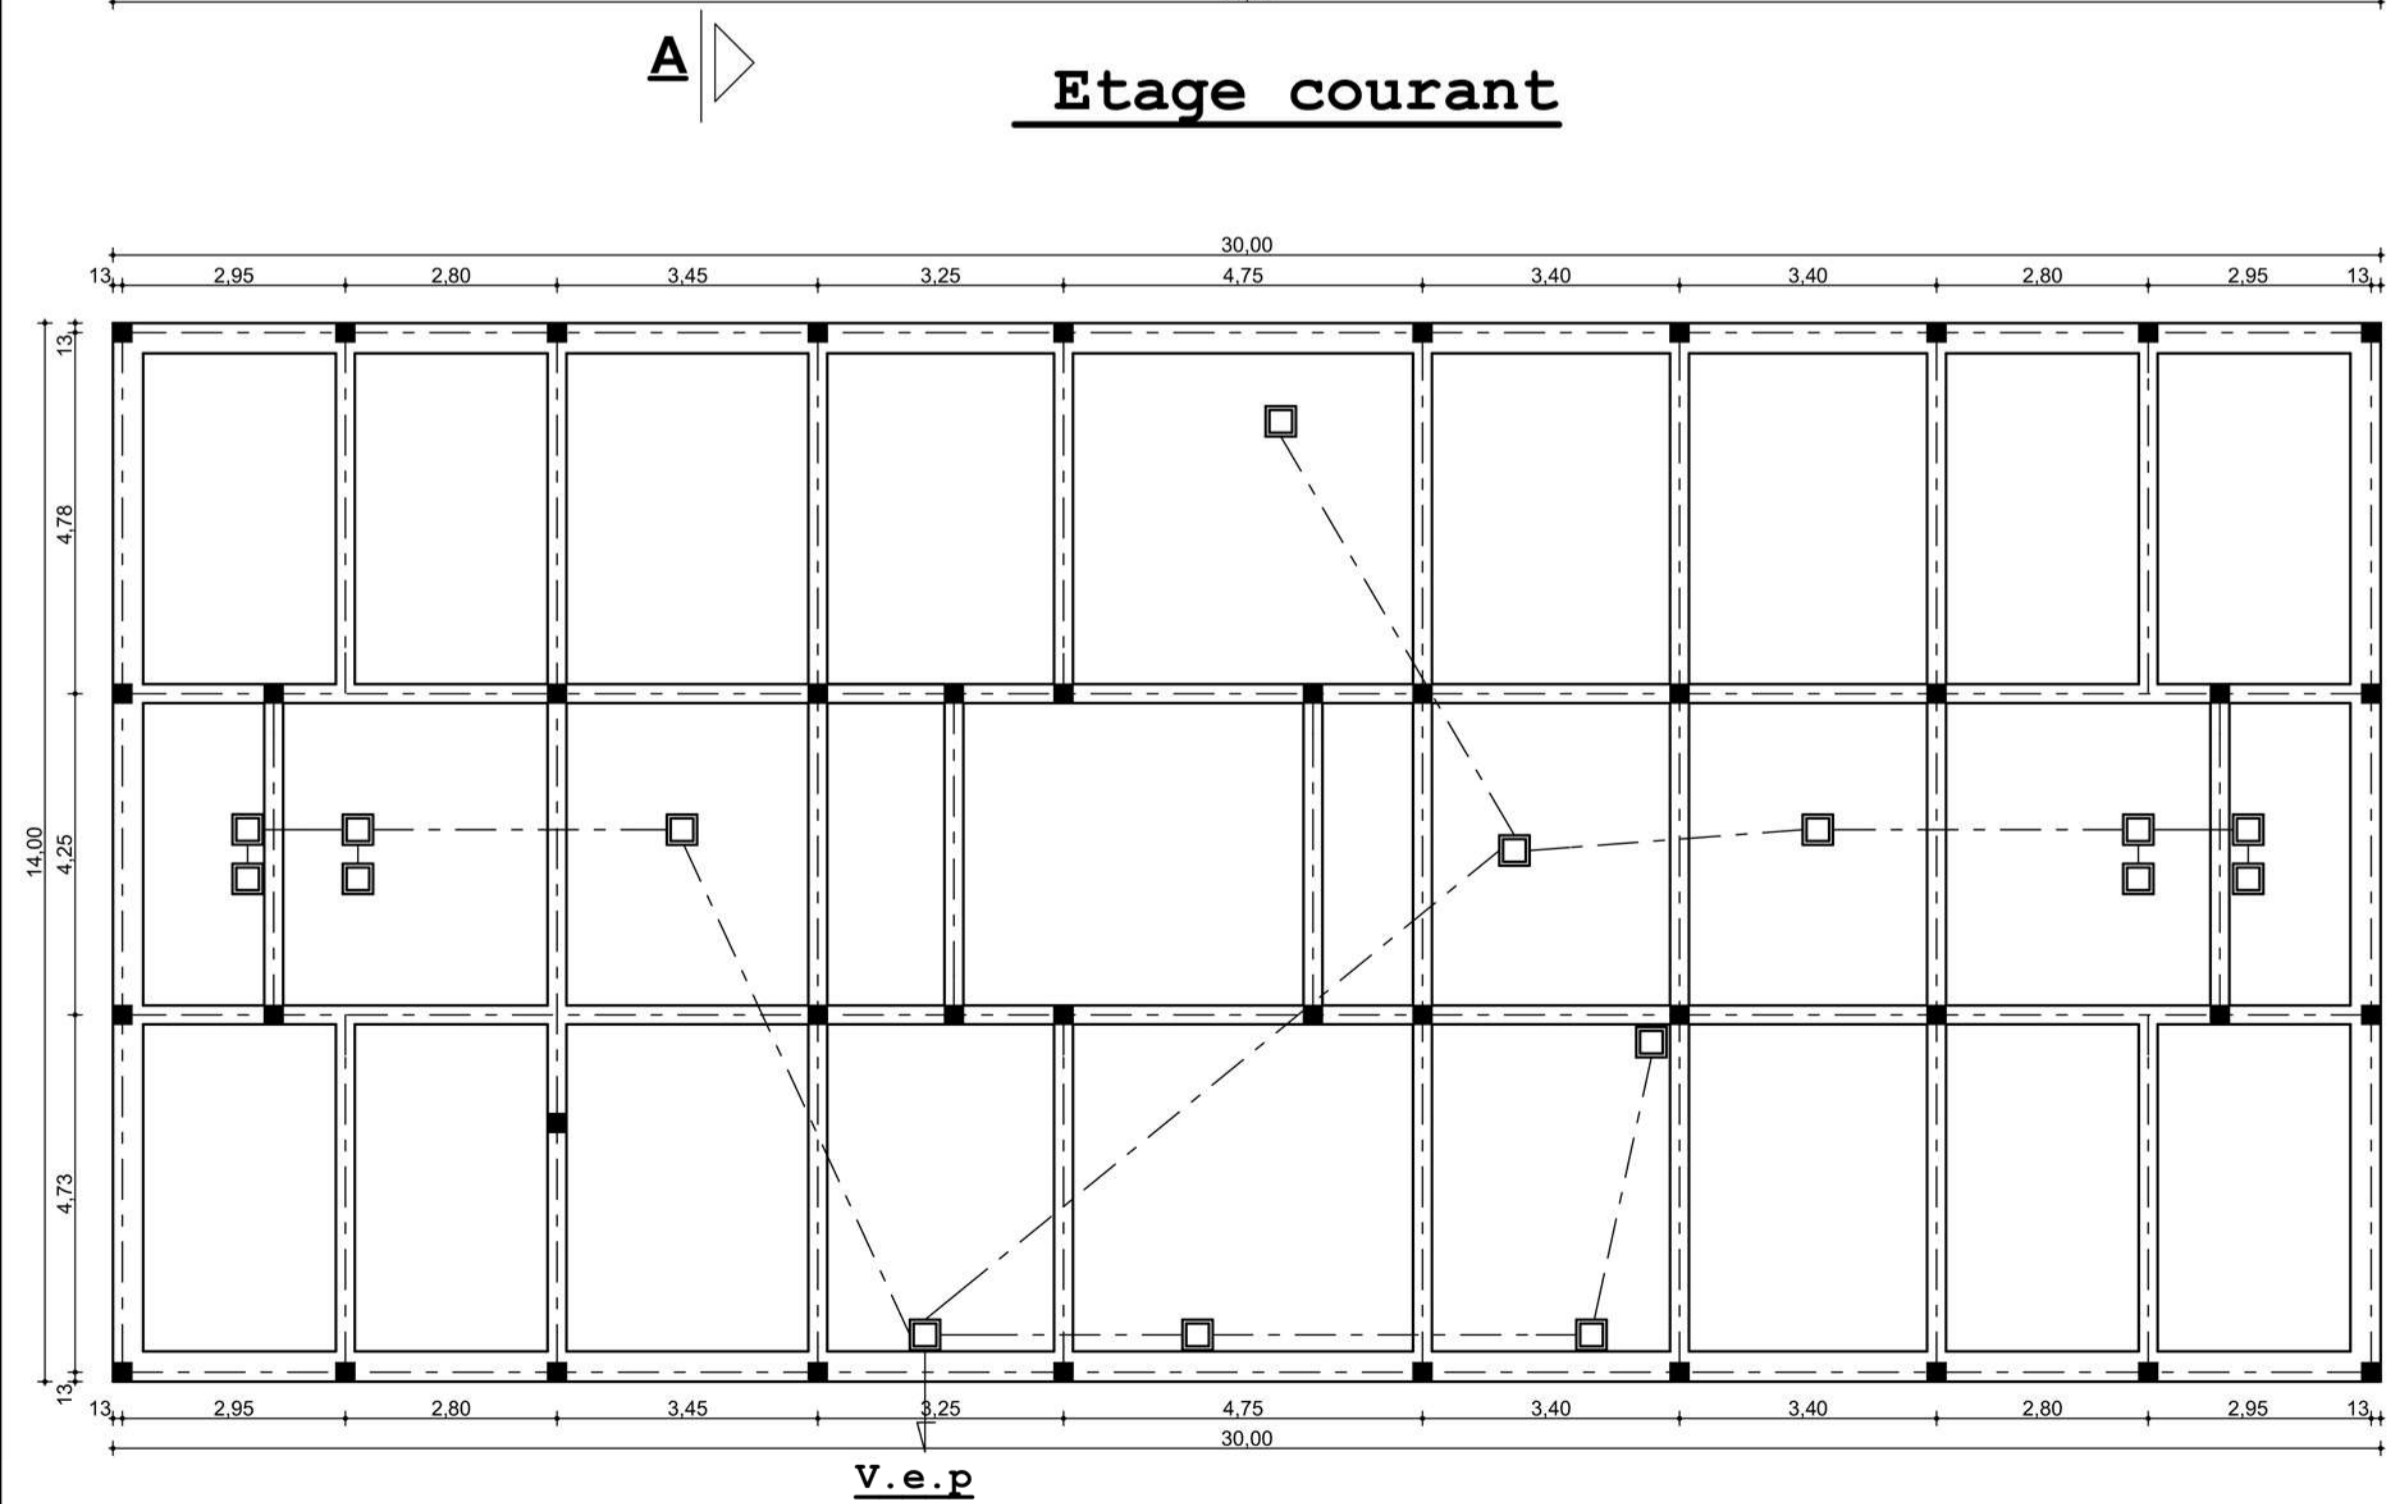

Fondations

Rez de Chaussée



Coupe A-A

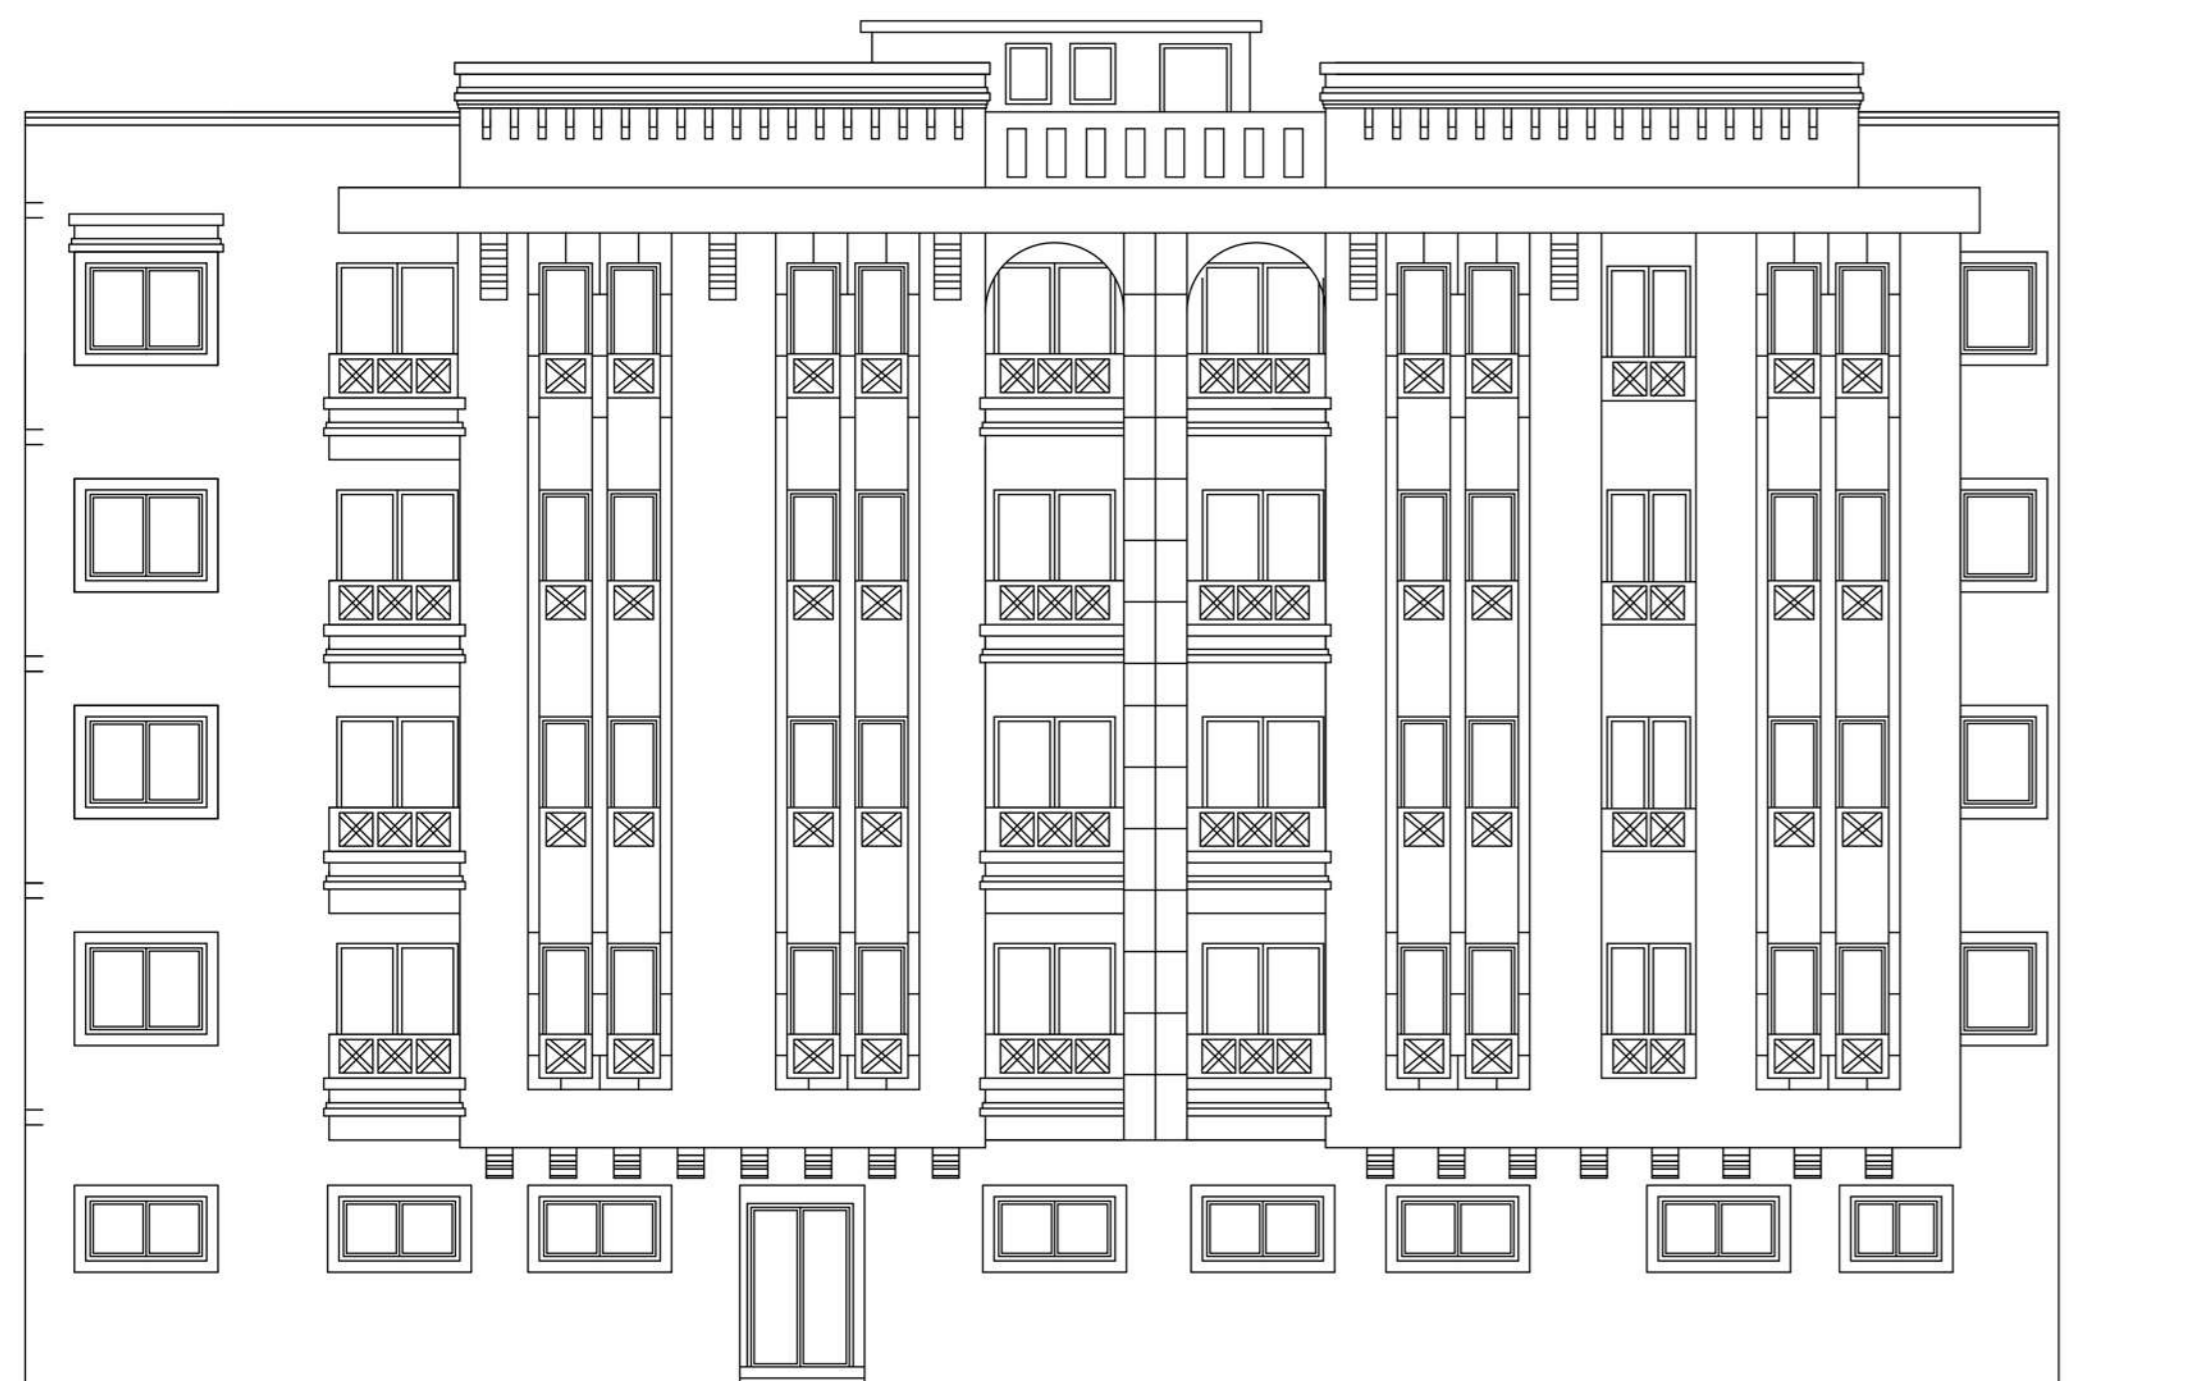


Façade principale




Façade Arrière

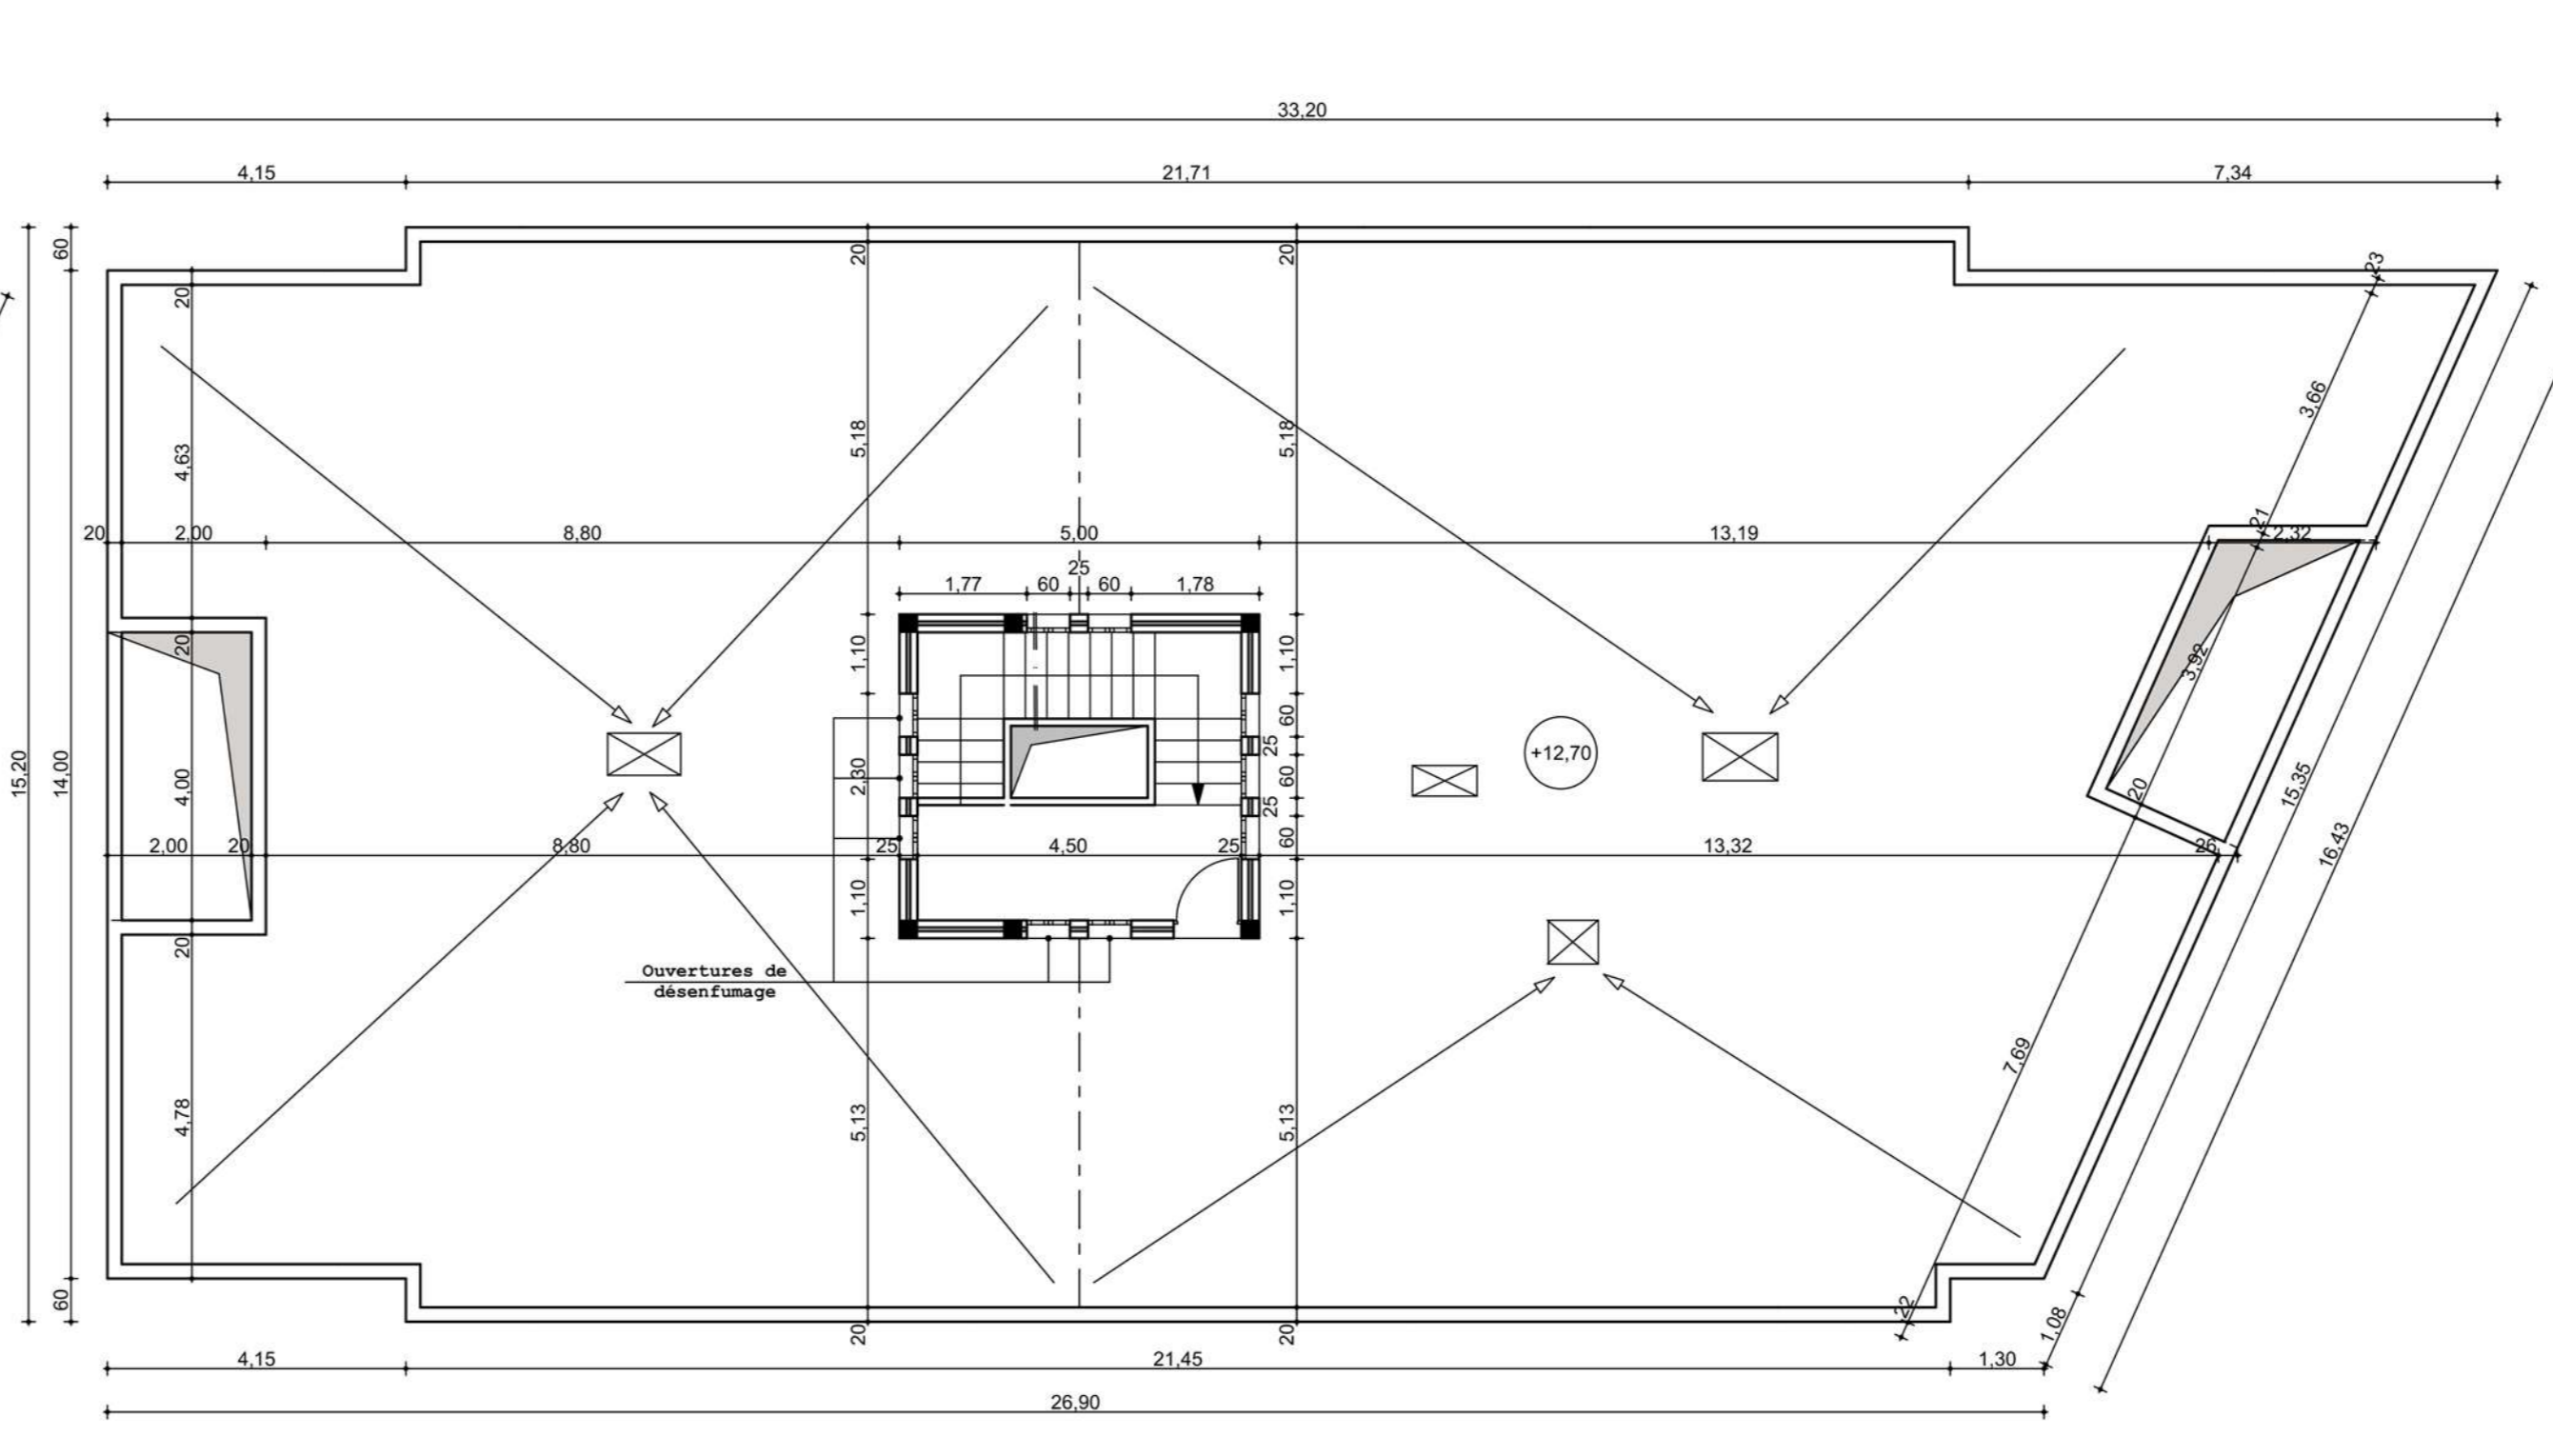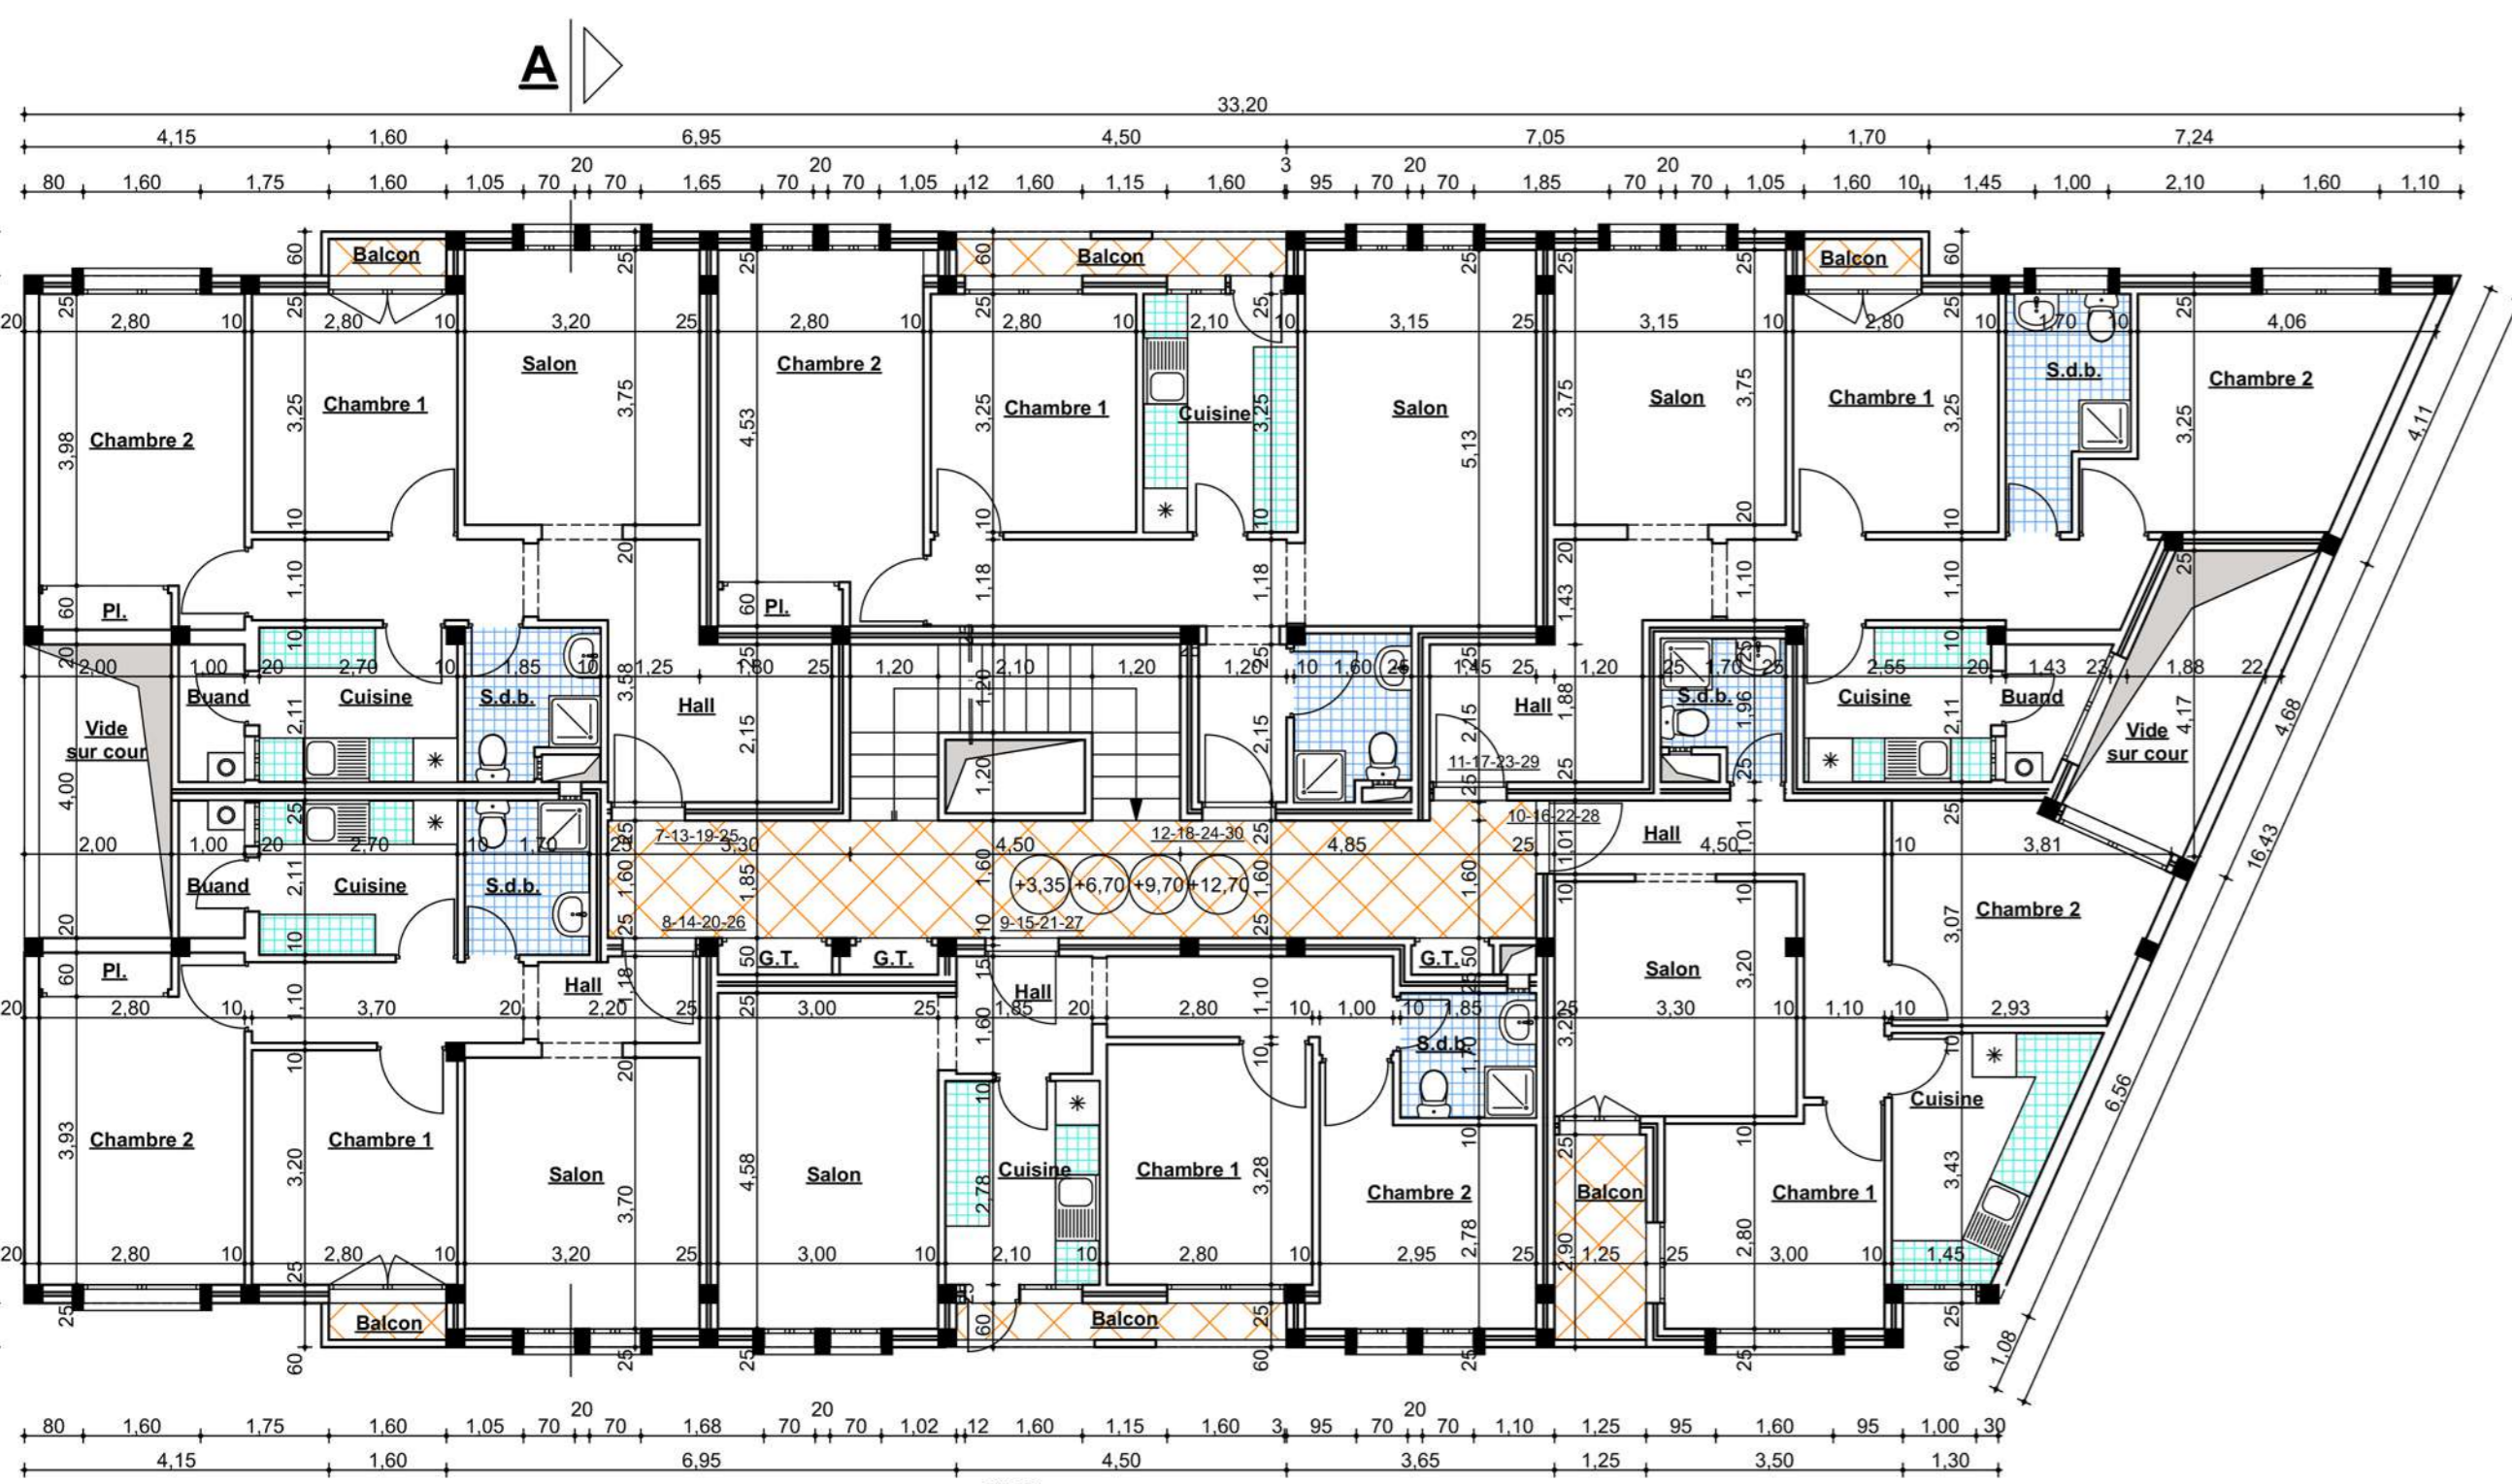


Terrasse

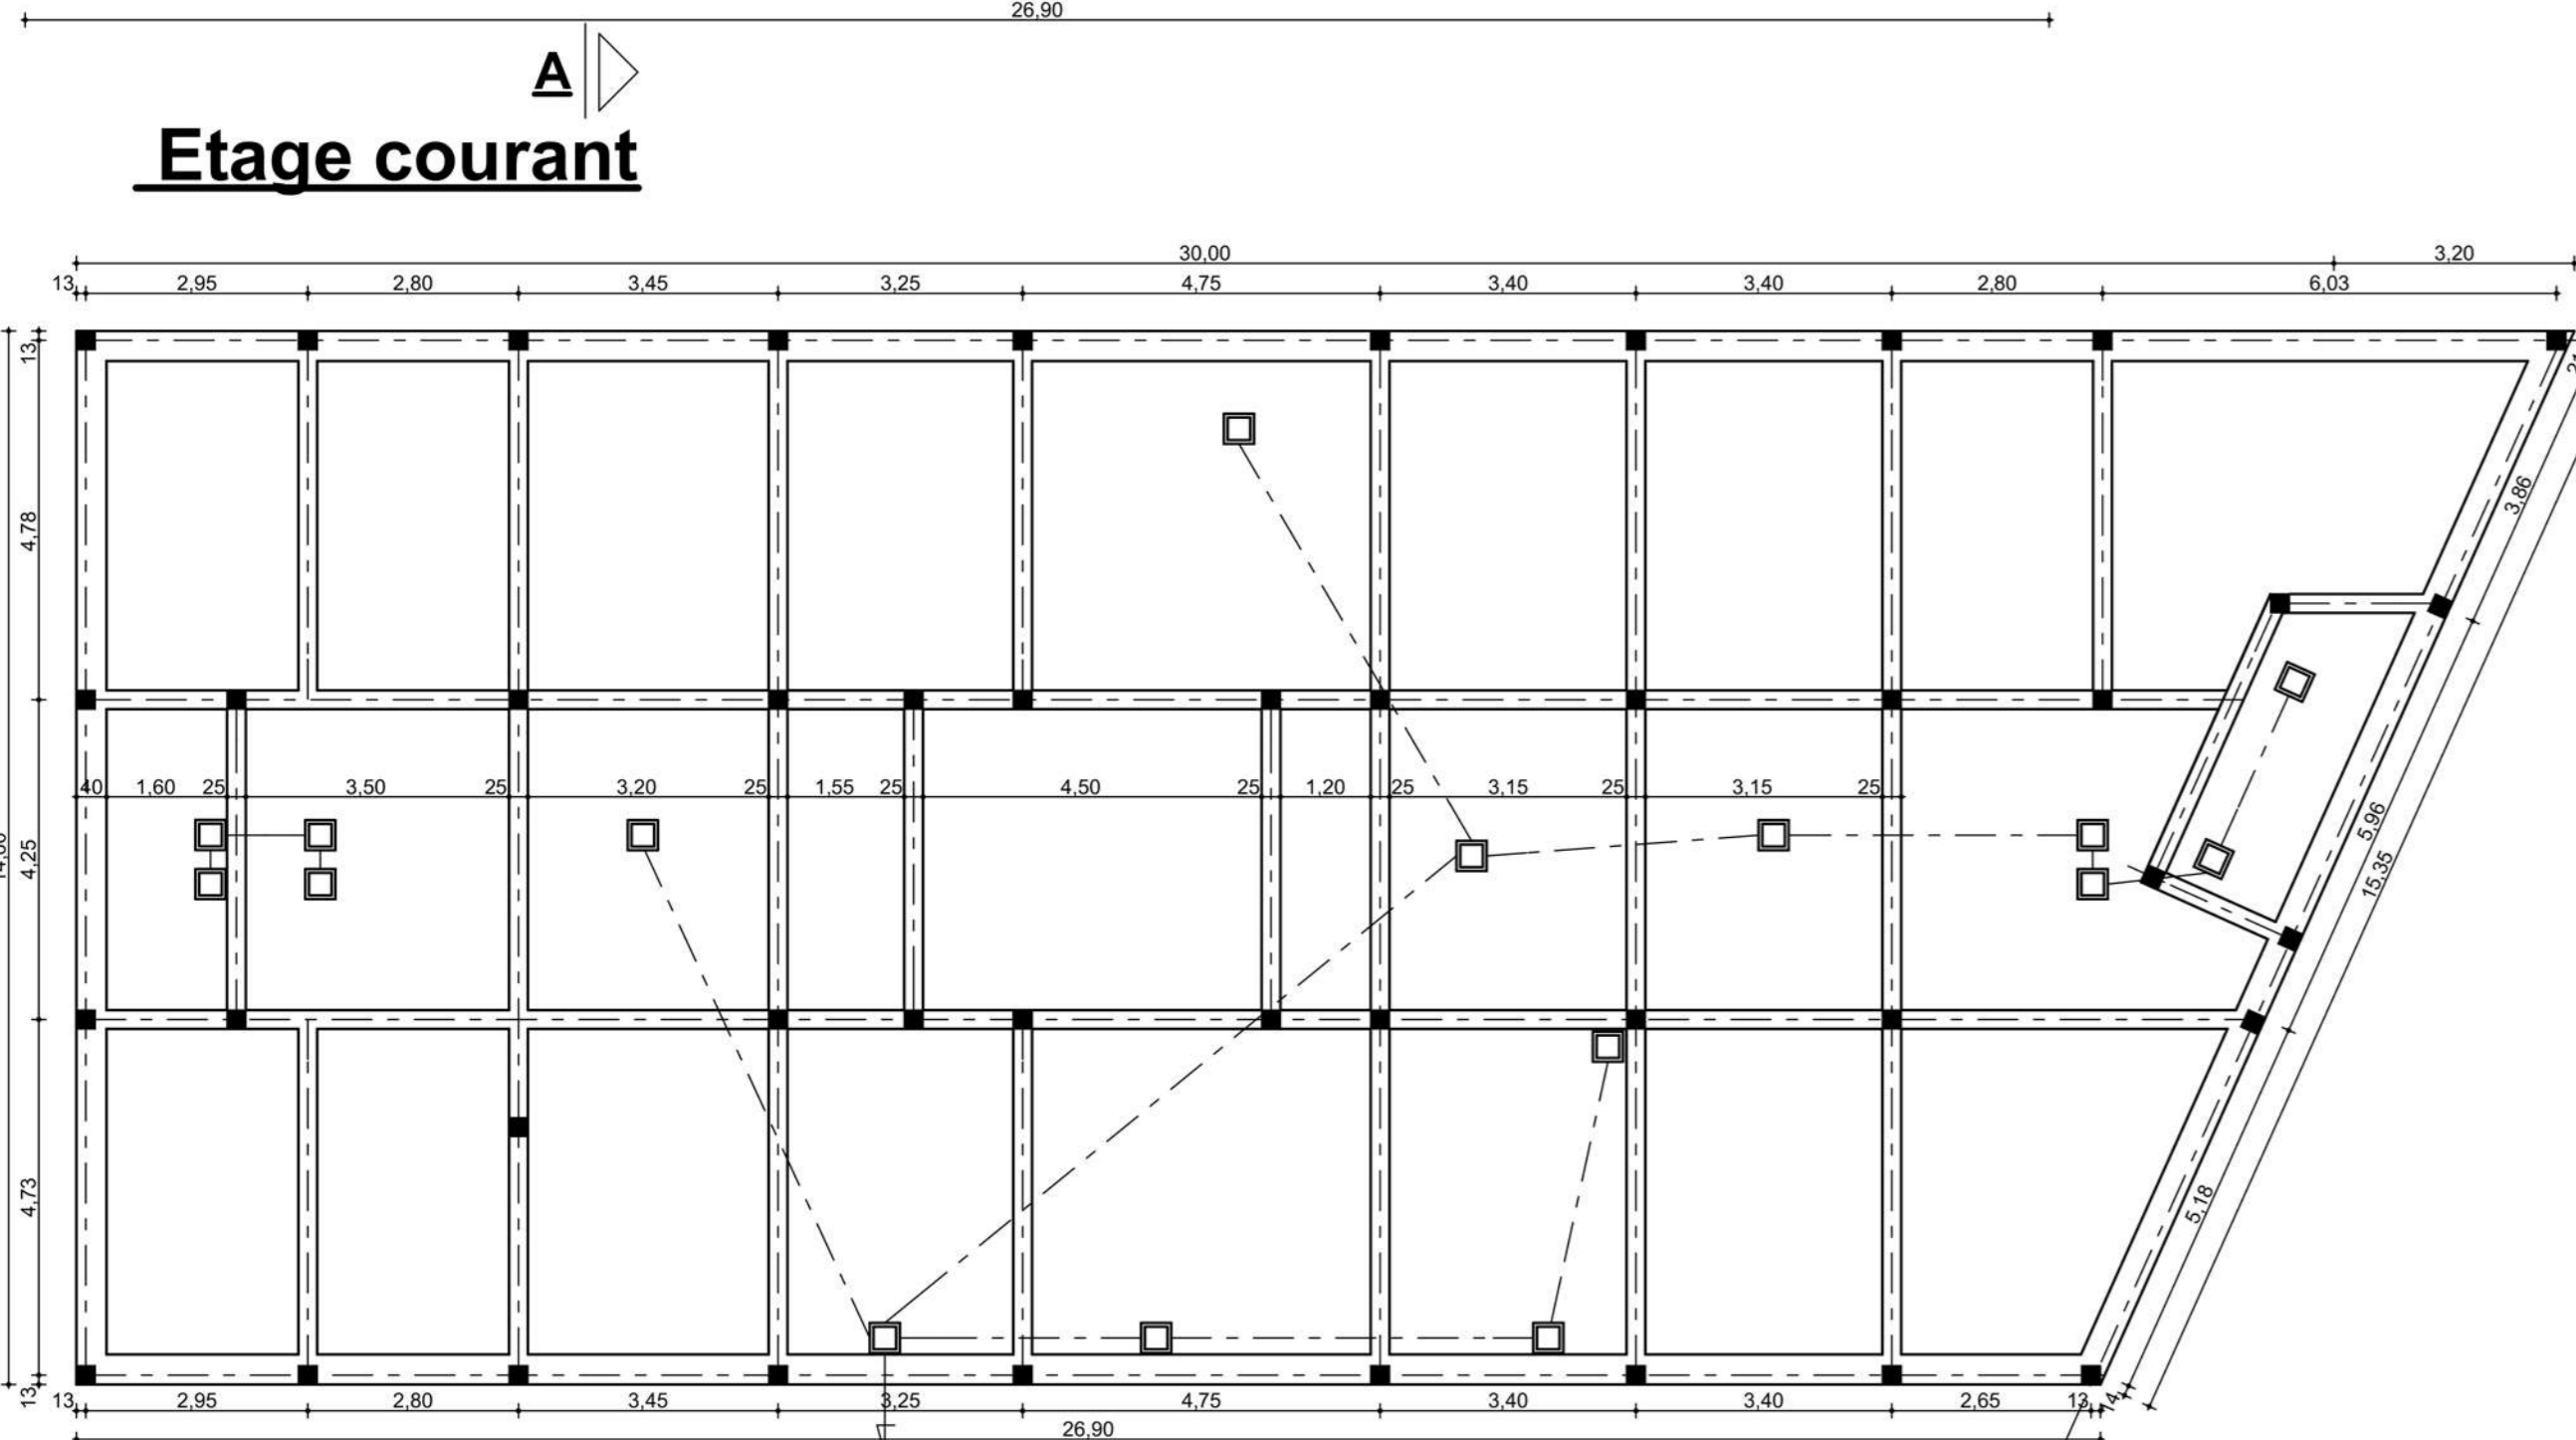

Fondations

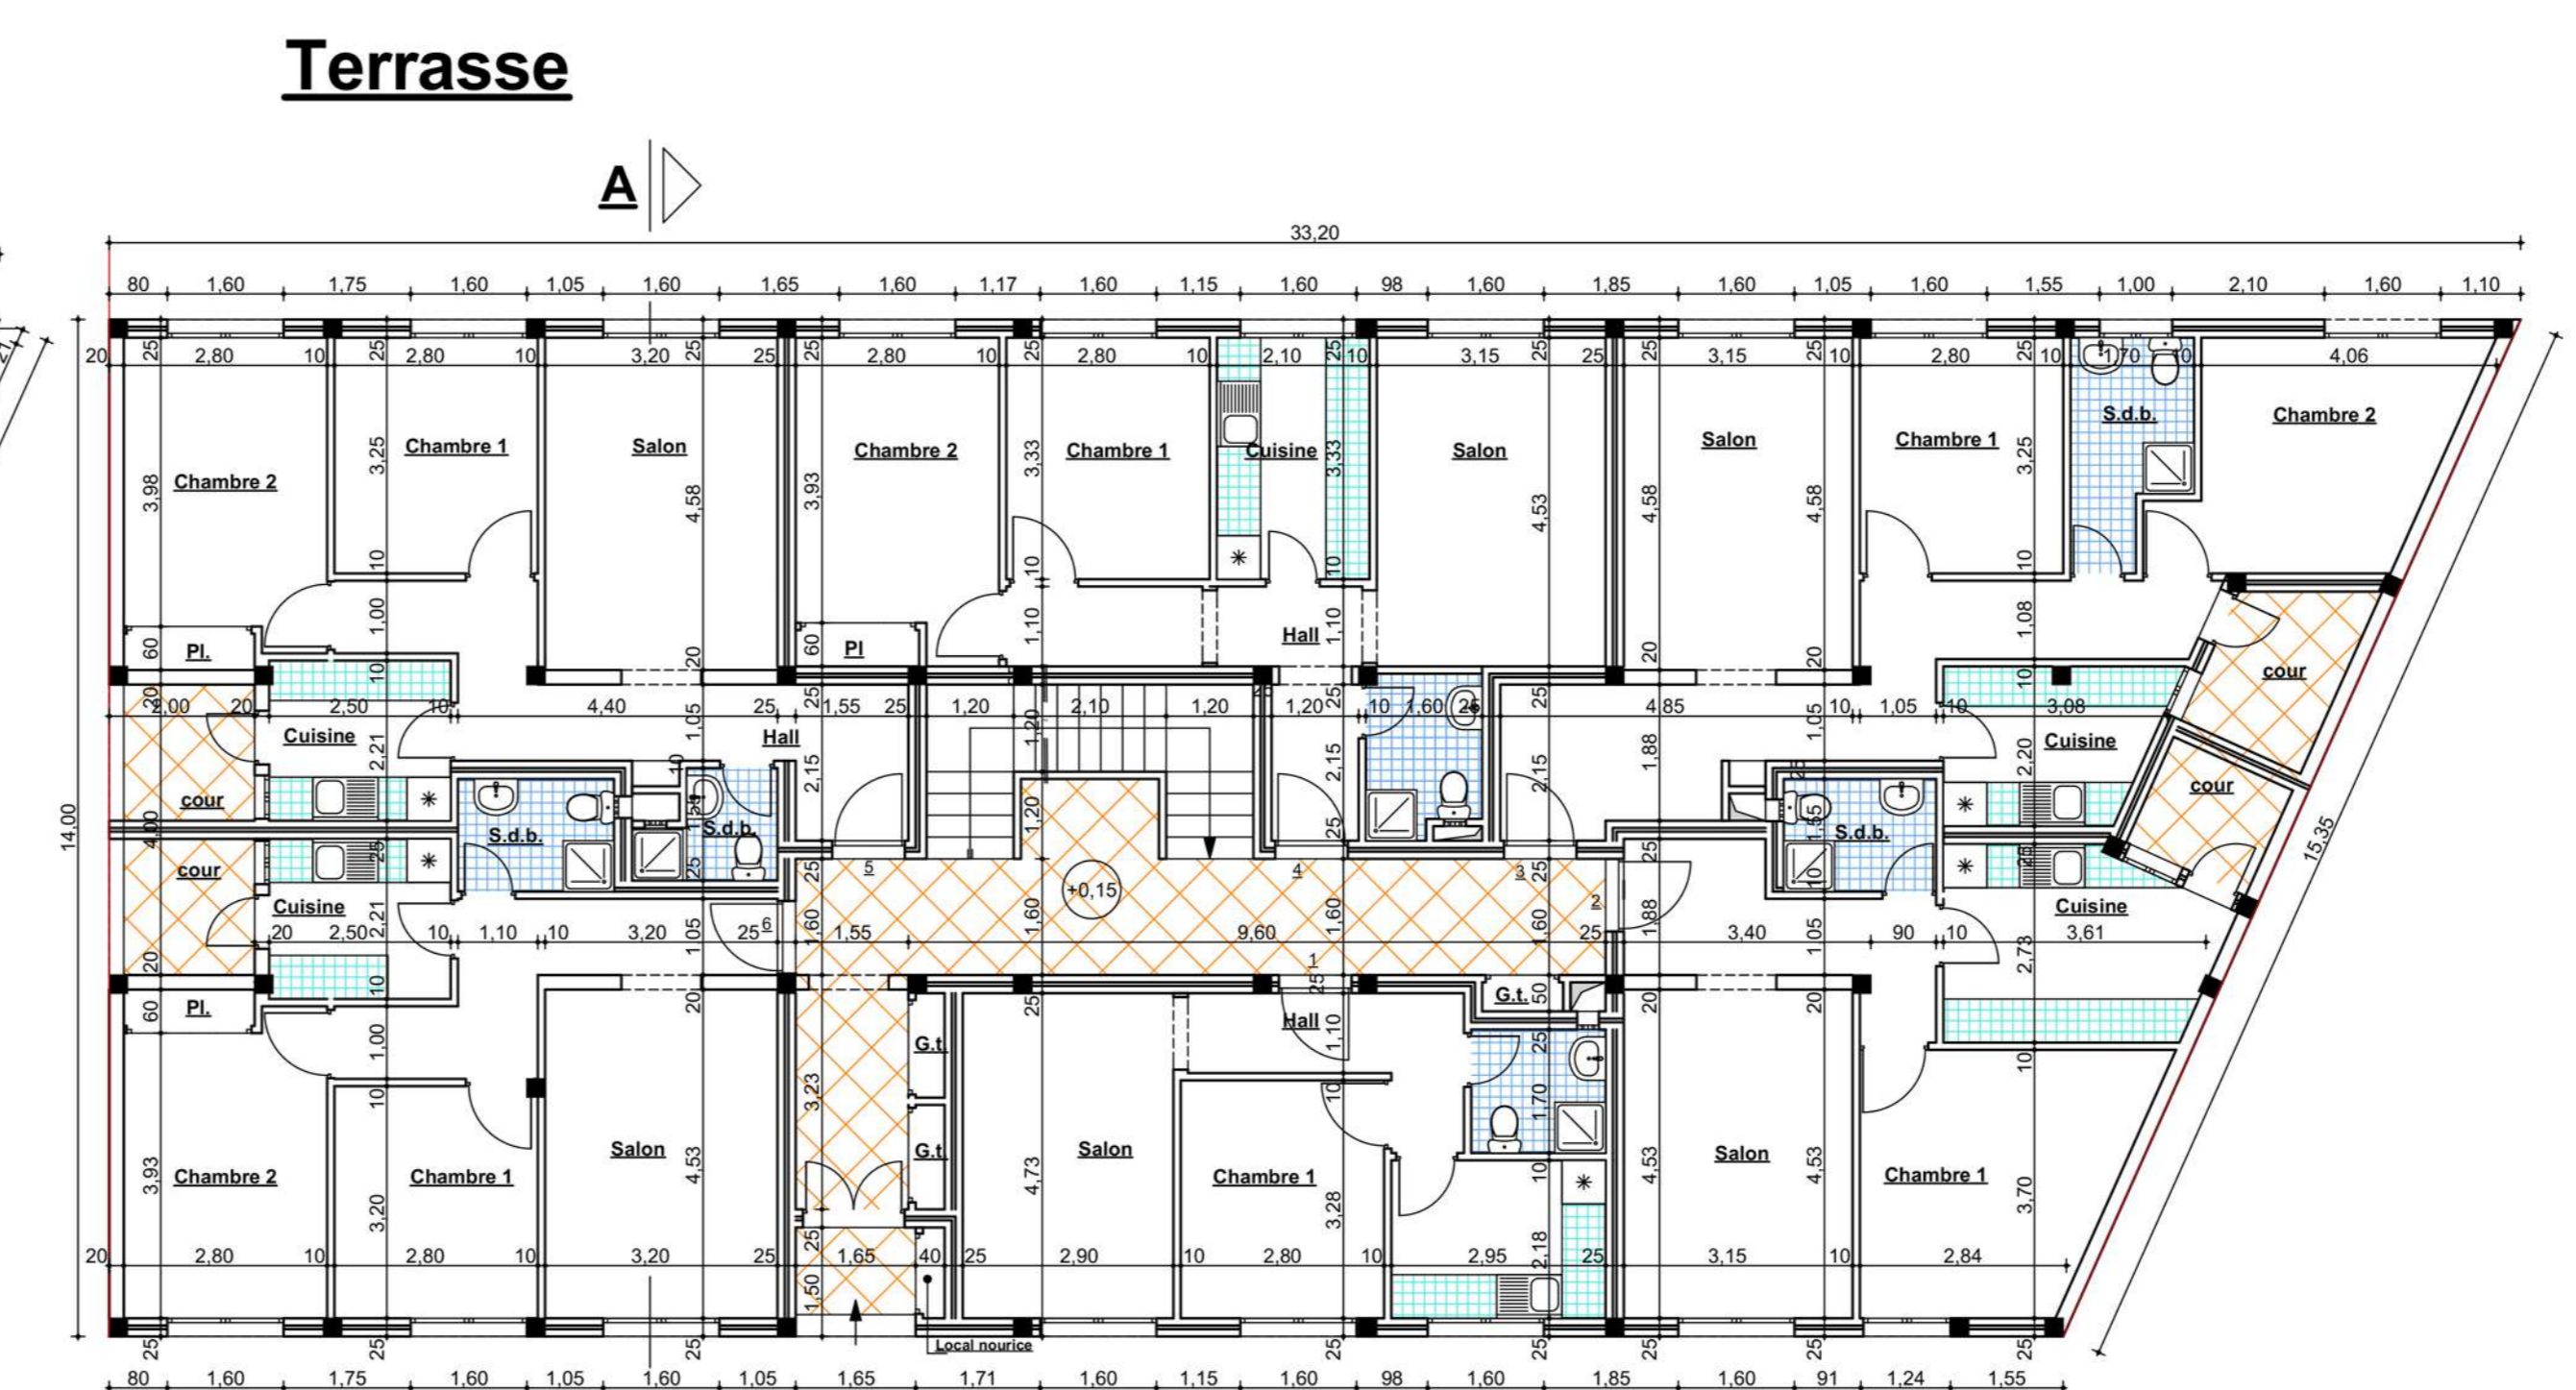

Rez de Chaussée

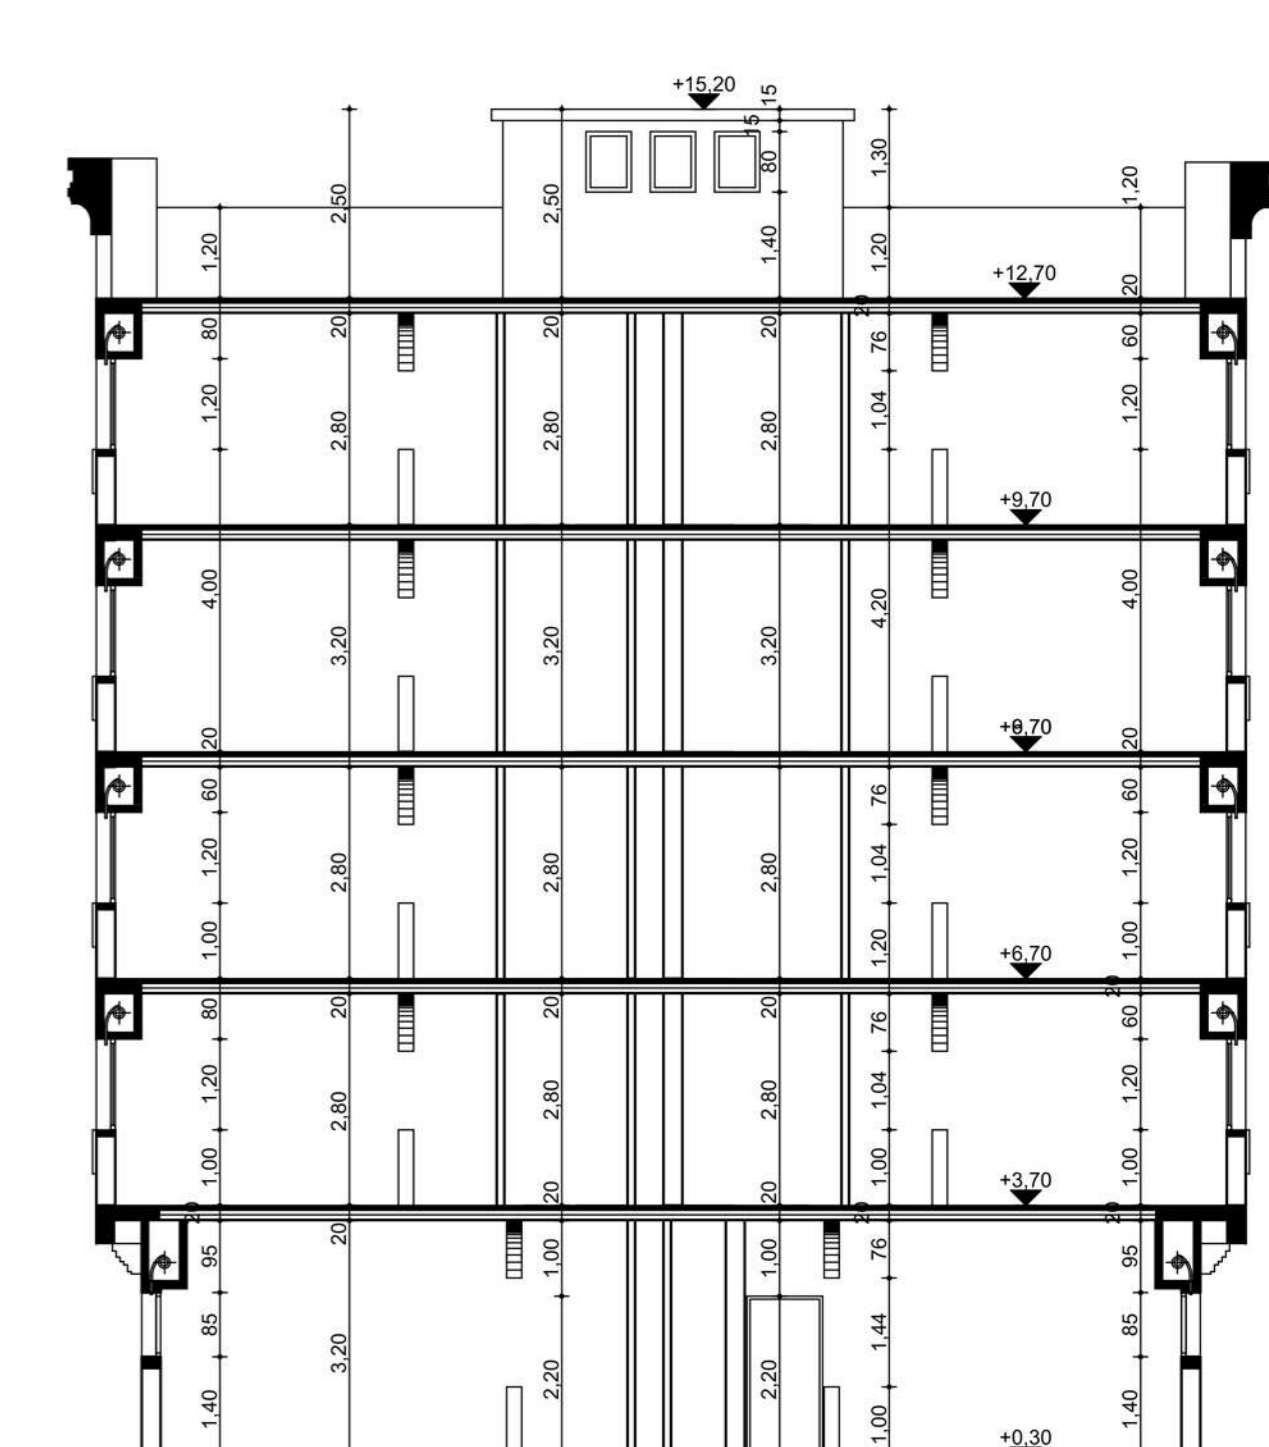

Coupe A-A

Opération "Madkhal Sraghnas"


Construction d'habitations rentrant dans le programme social de 250 000 DHs et d'un lotissement

Immeuble Type L


Etude : Jalal ZEMMAMA - Architecte D.E.N.A	Marrakech le : Le 26 Avril 2010
Echelle : 1/100	Modifié le : 08/08/18
Numéro : 11/11	PLANS : Plan type




Façade principale

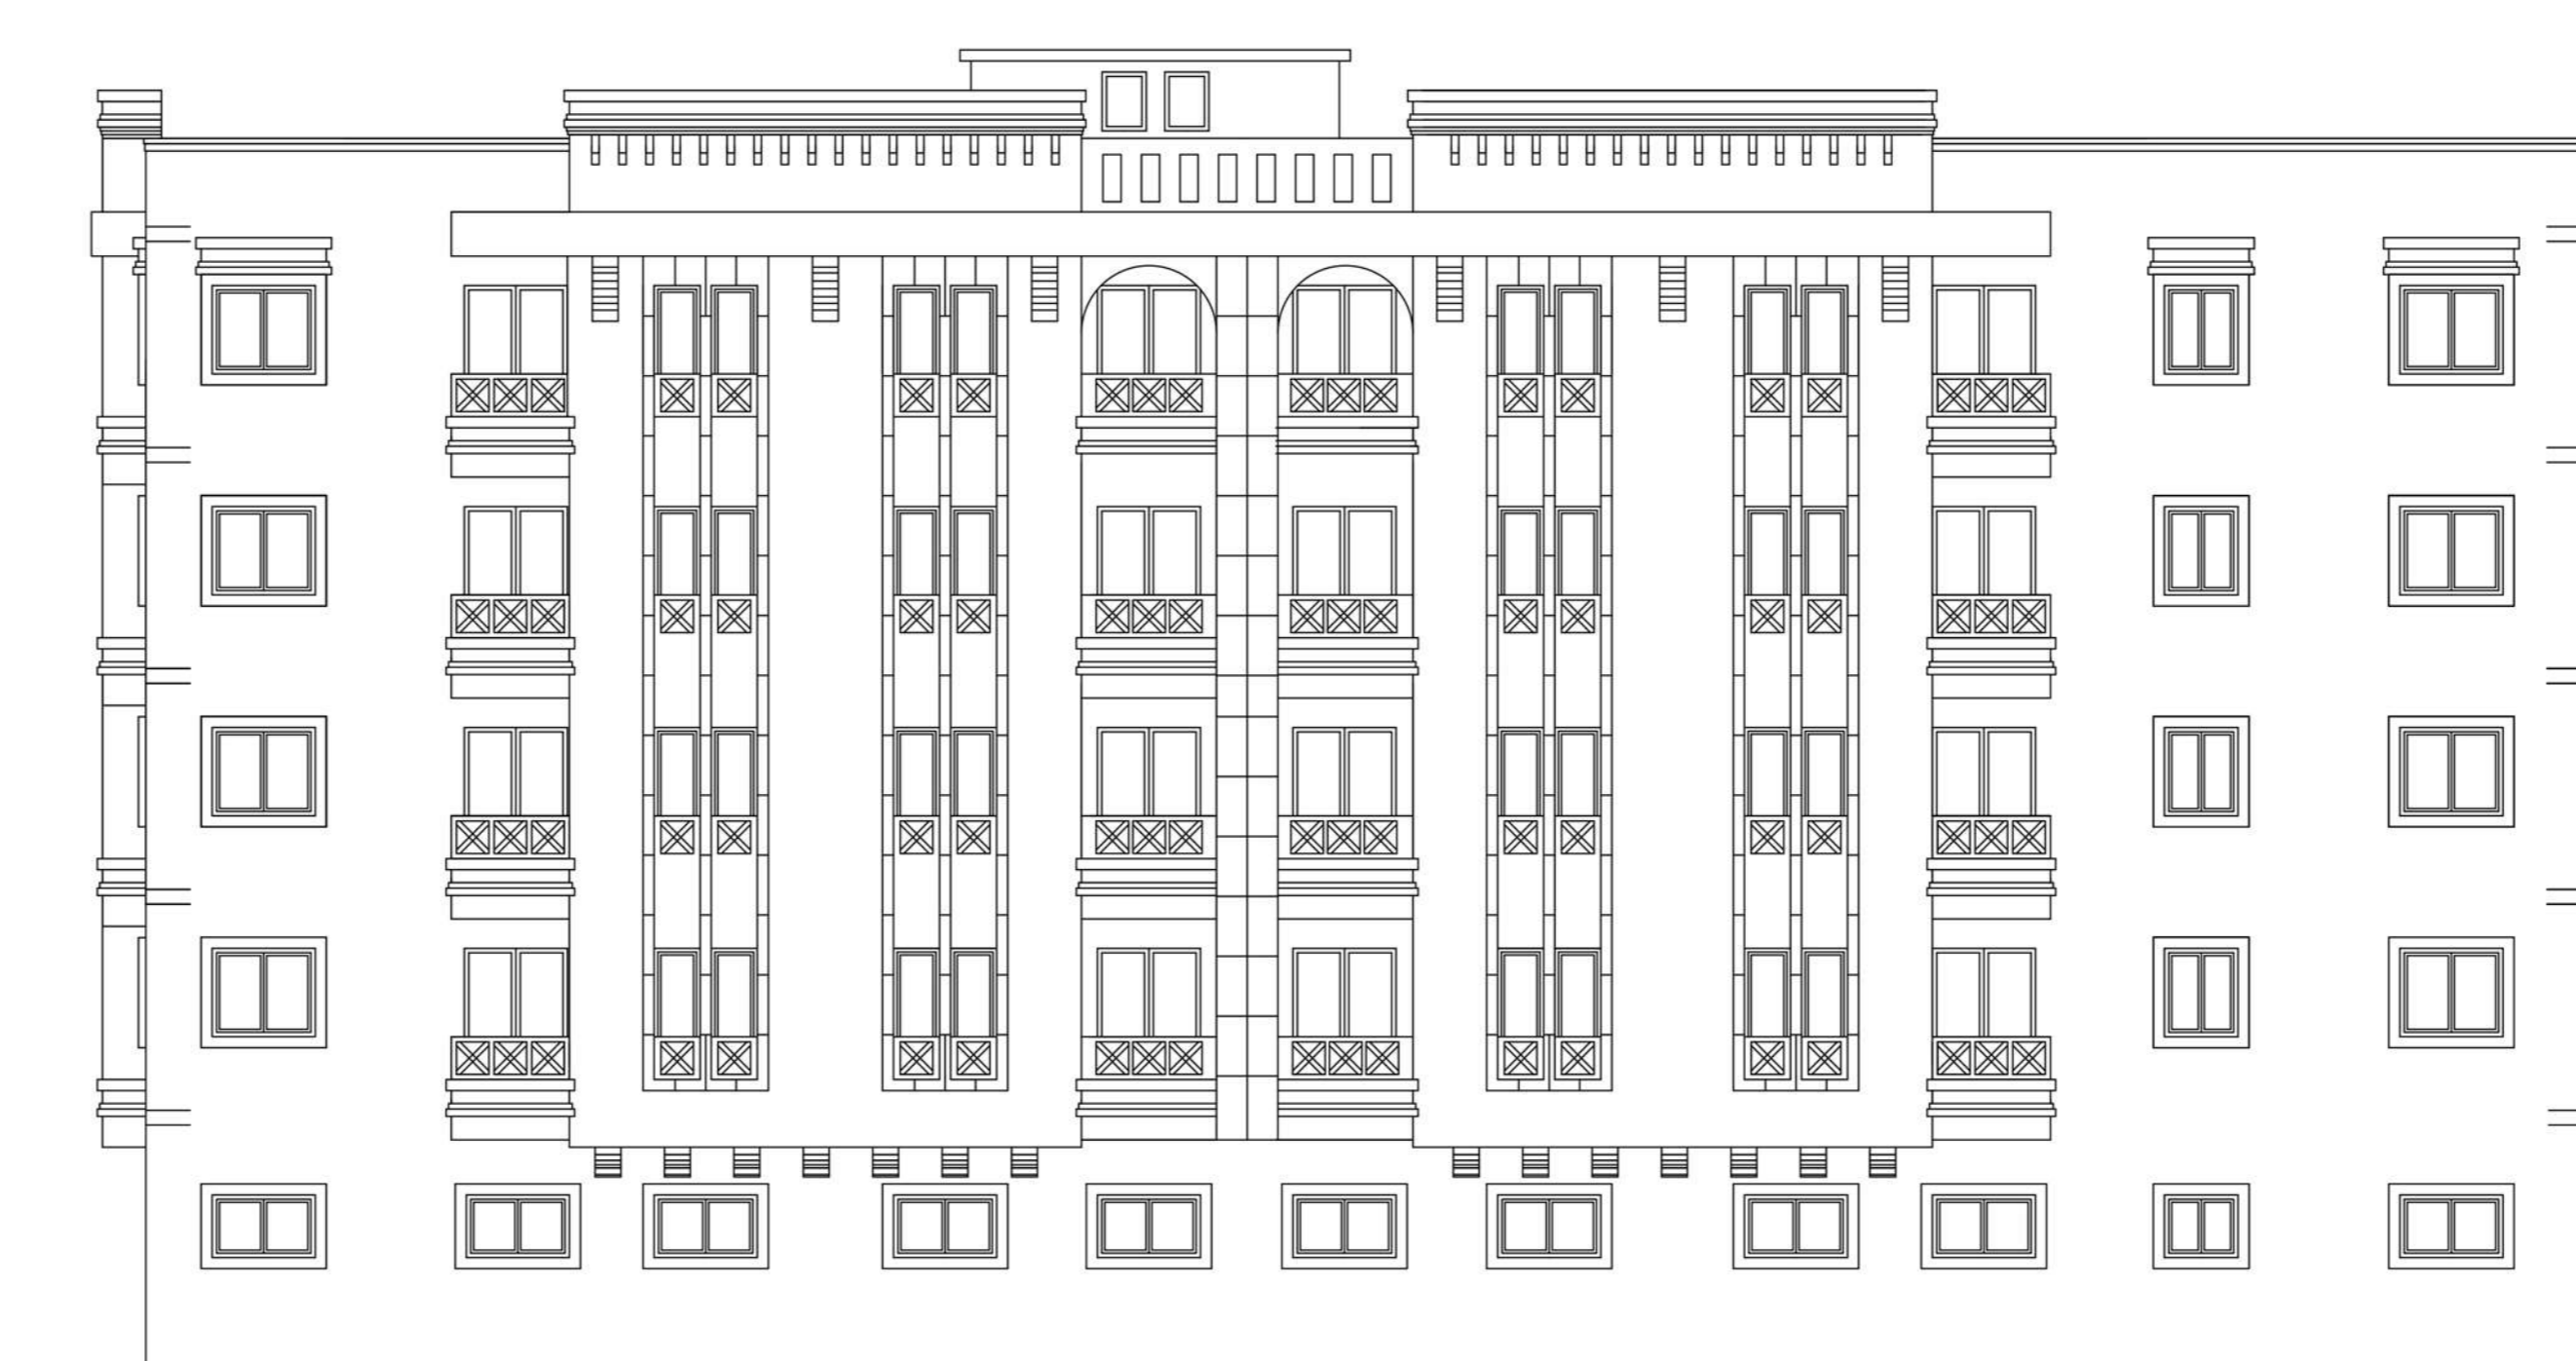

Façade Arrière

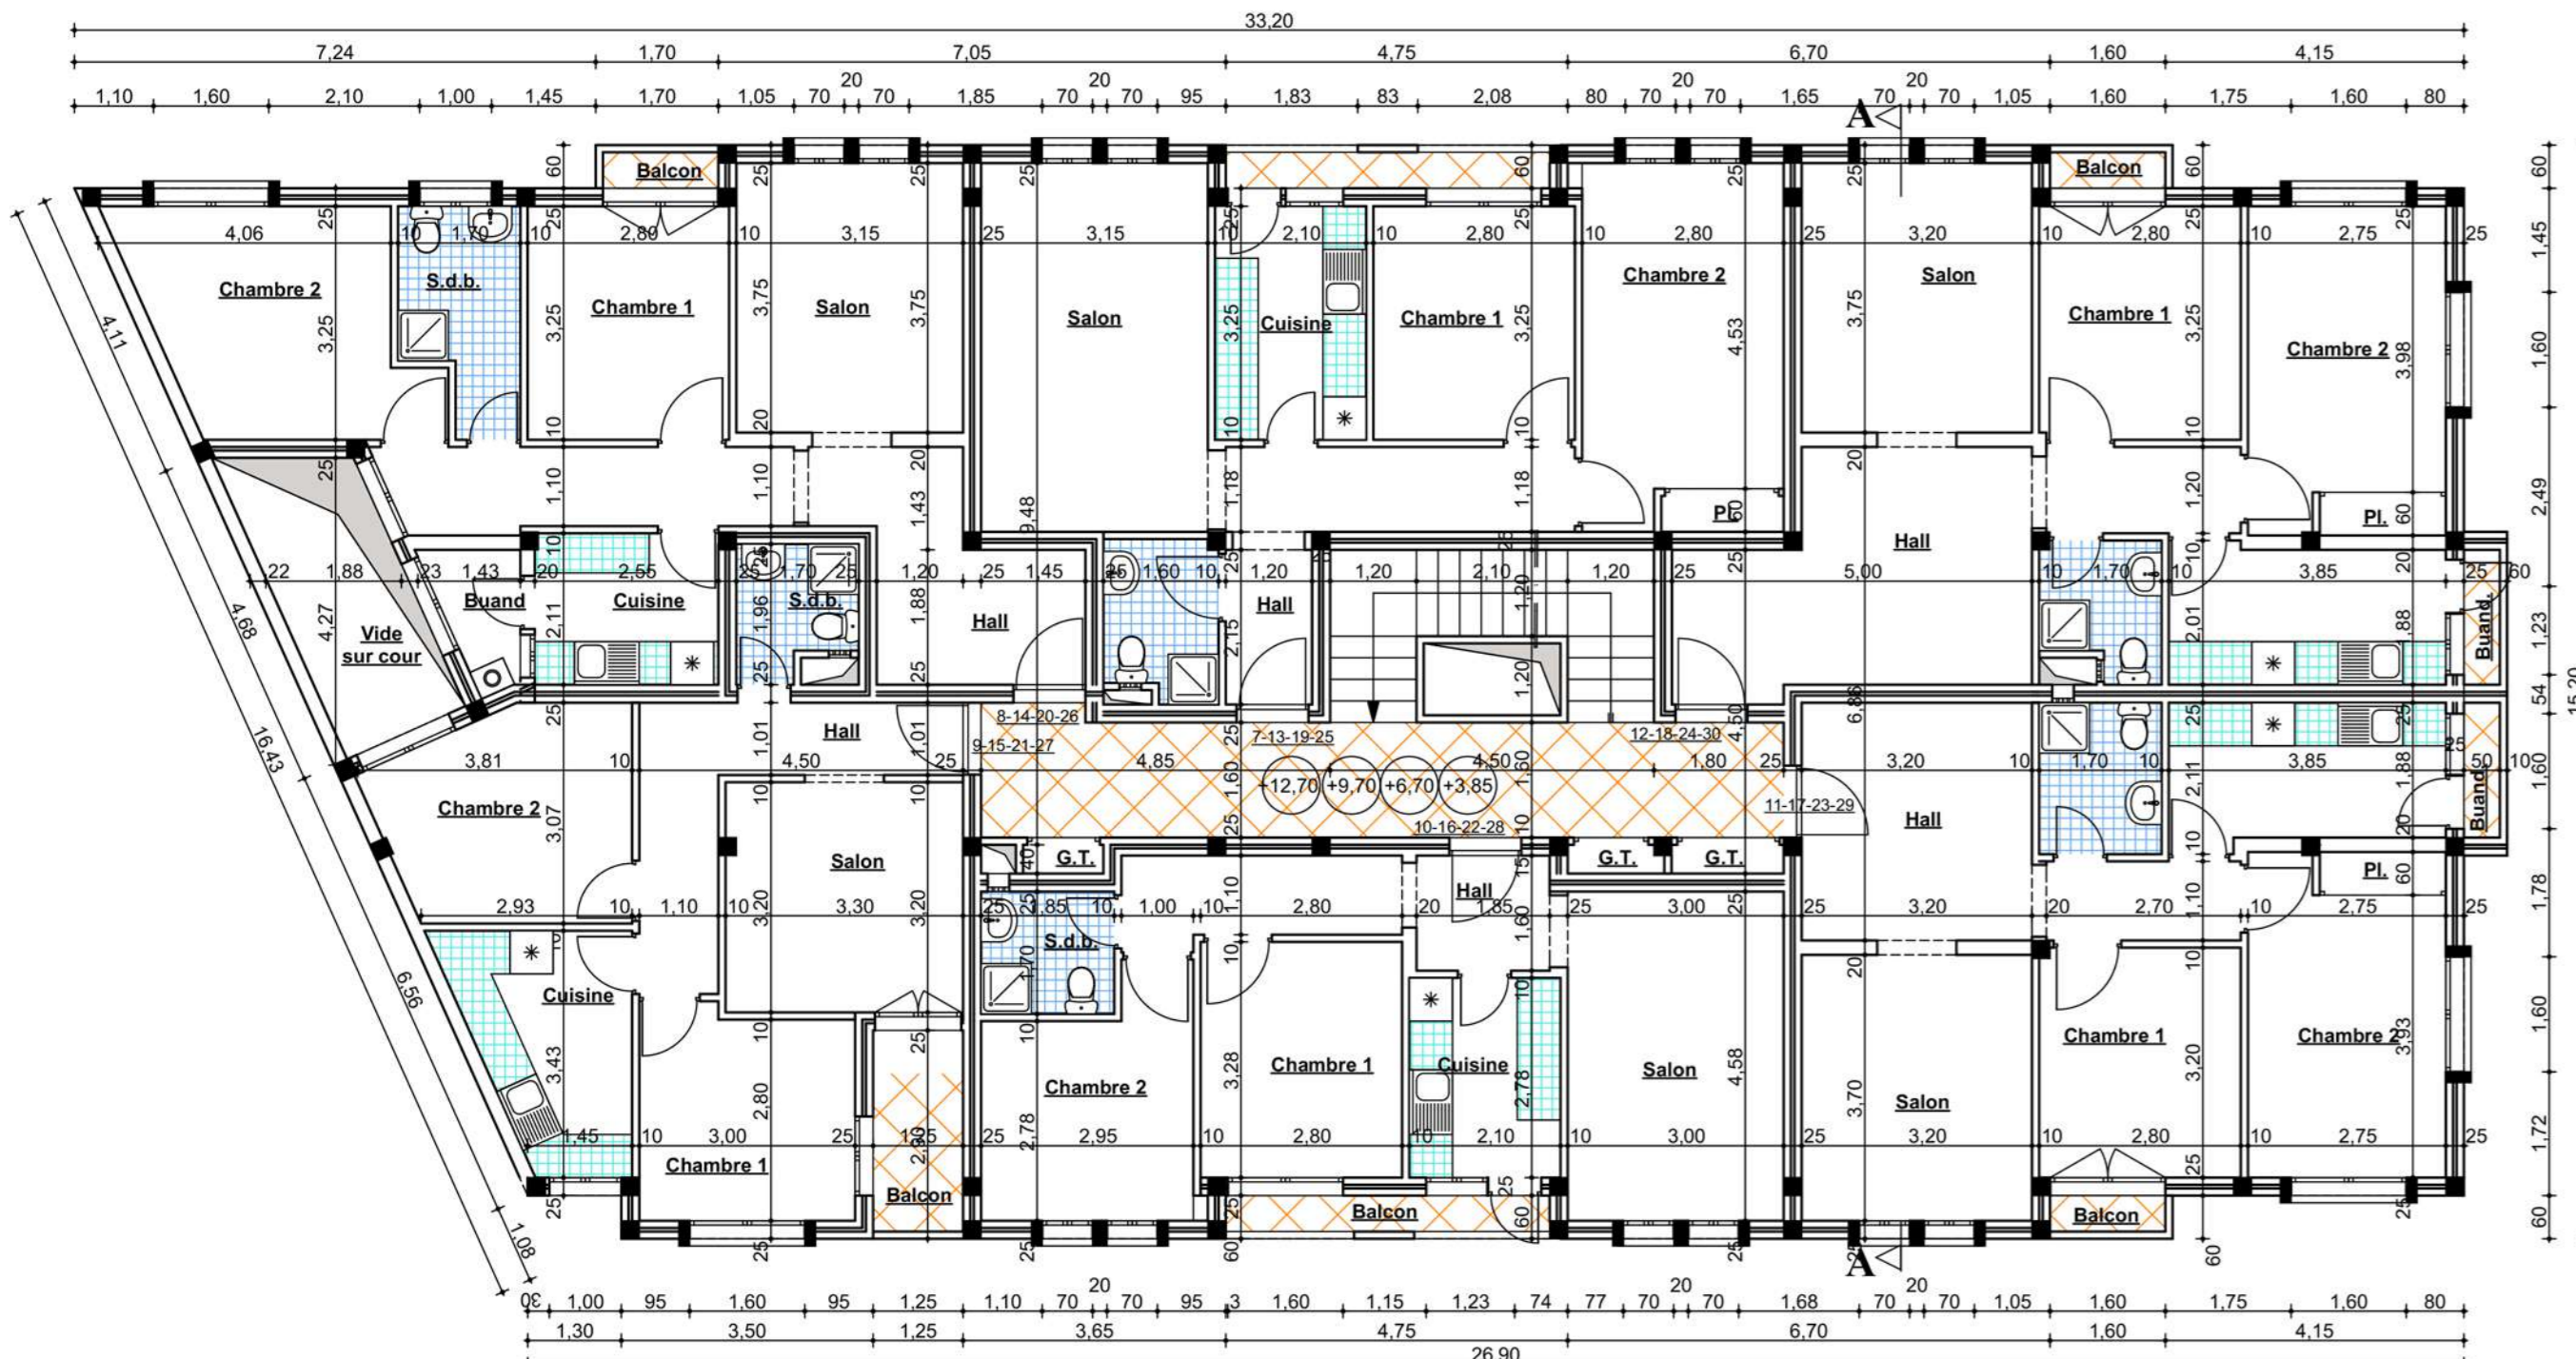


Etage courant

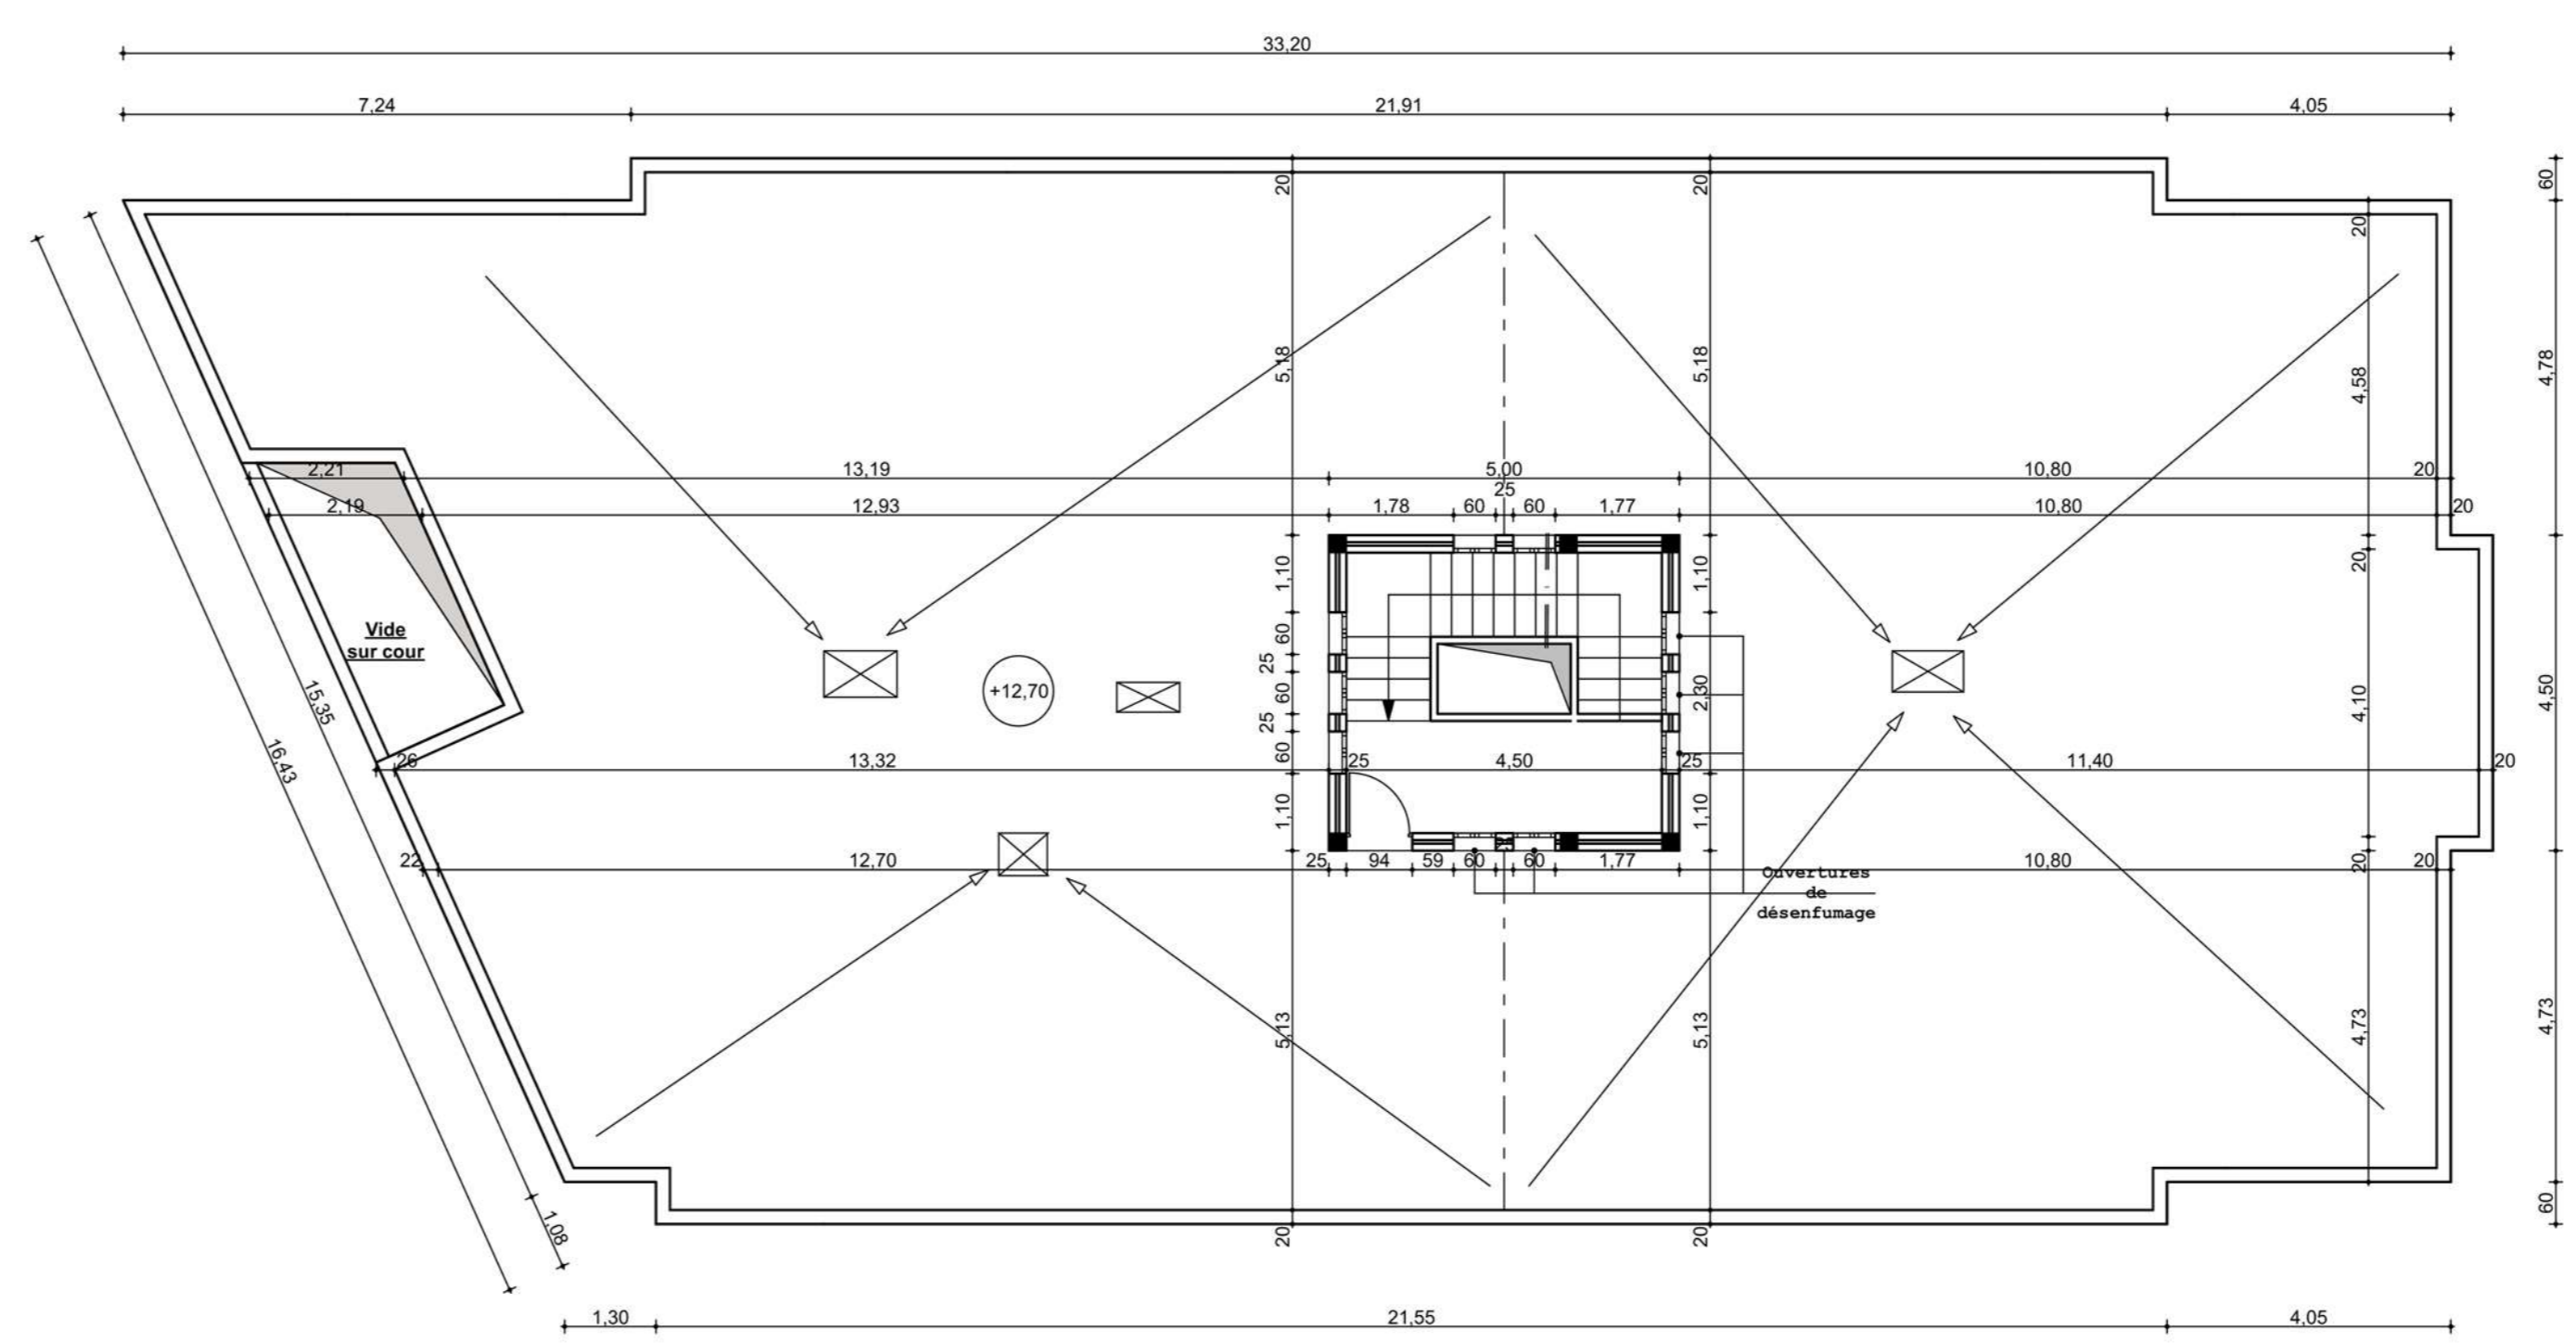


Terrasse




Façade Latérale

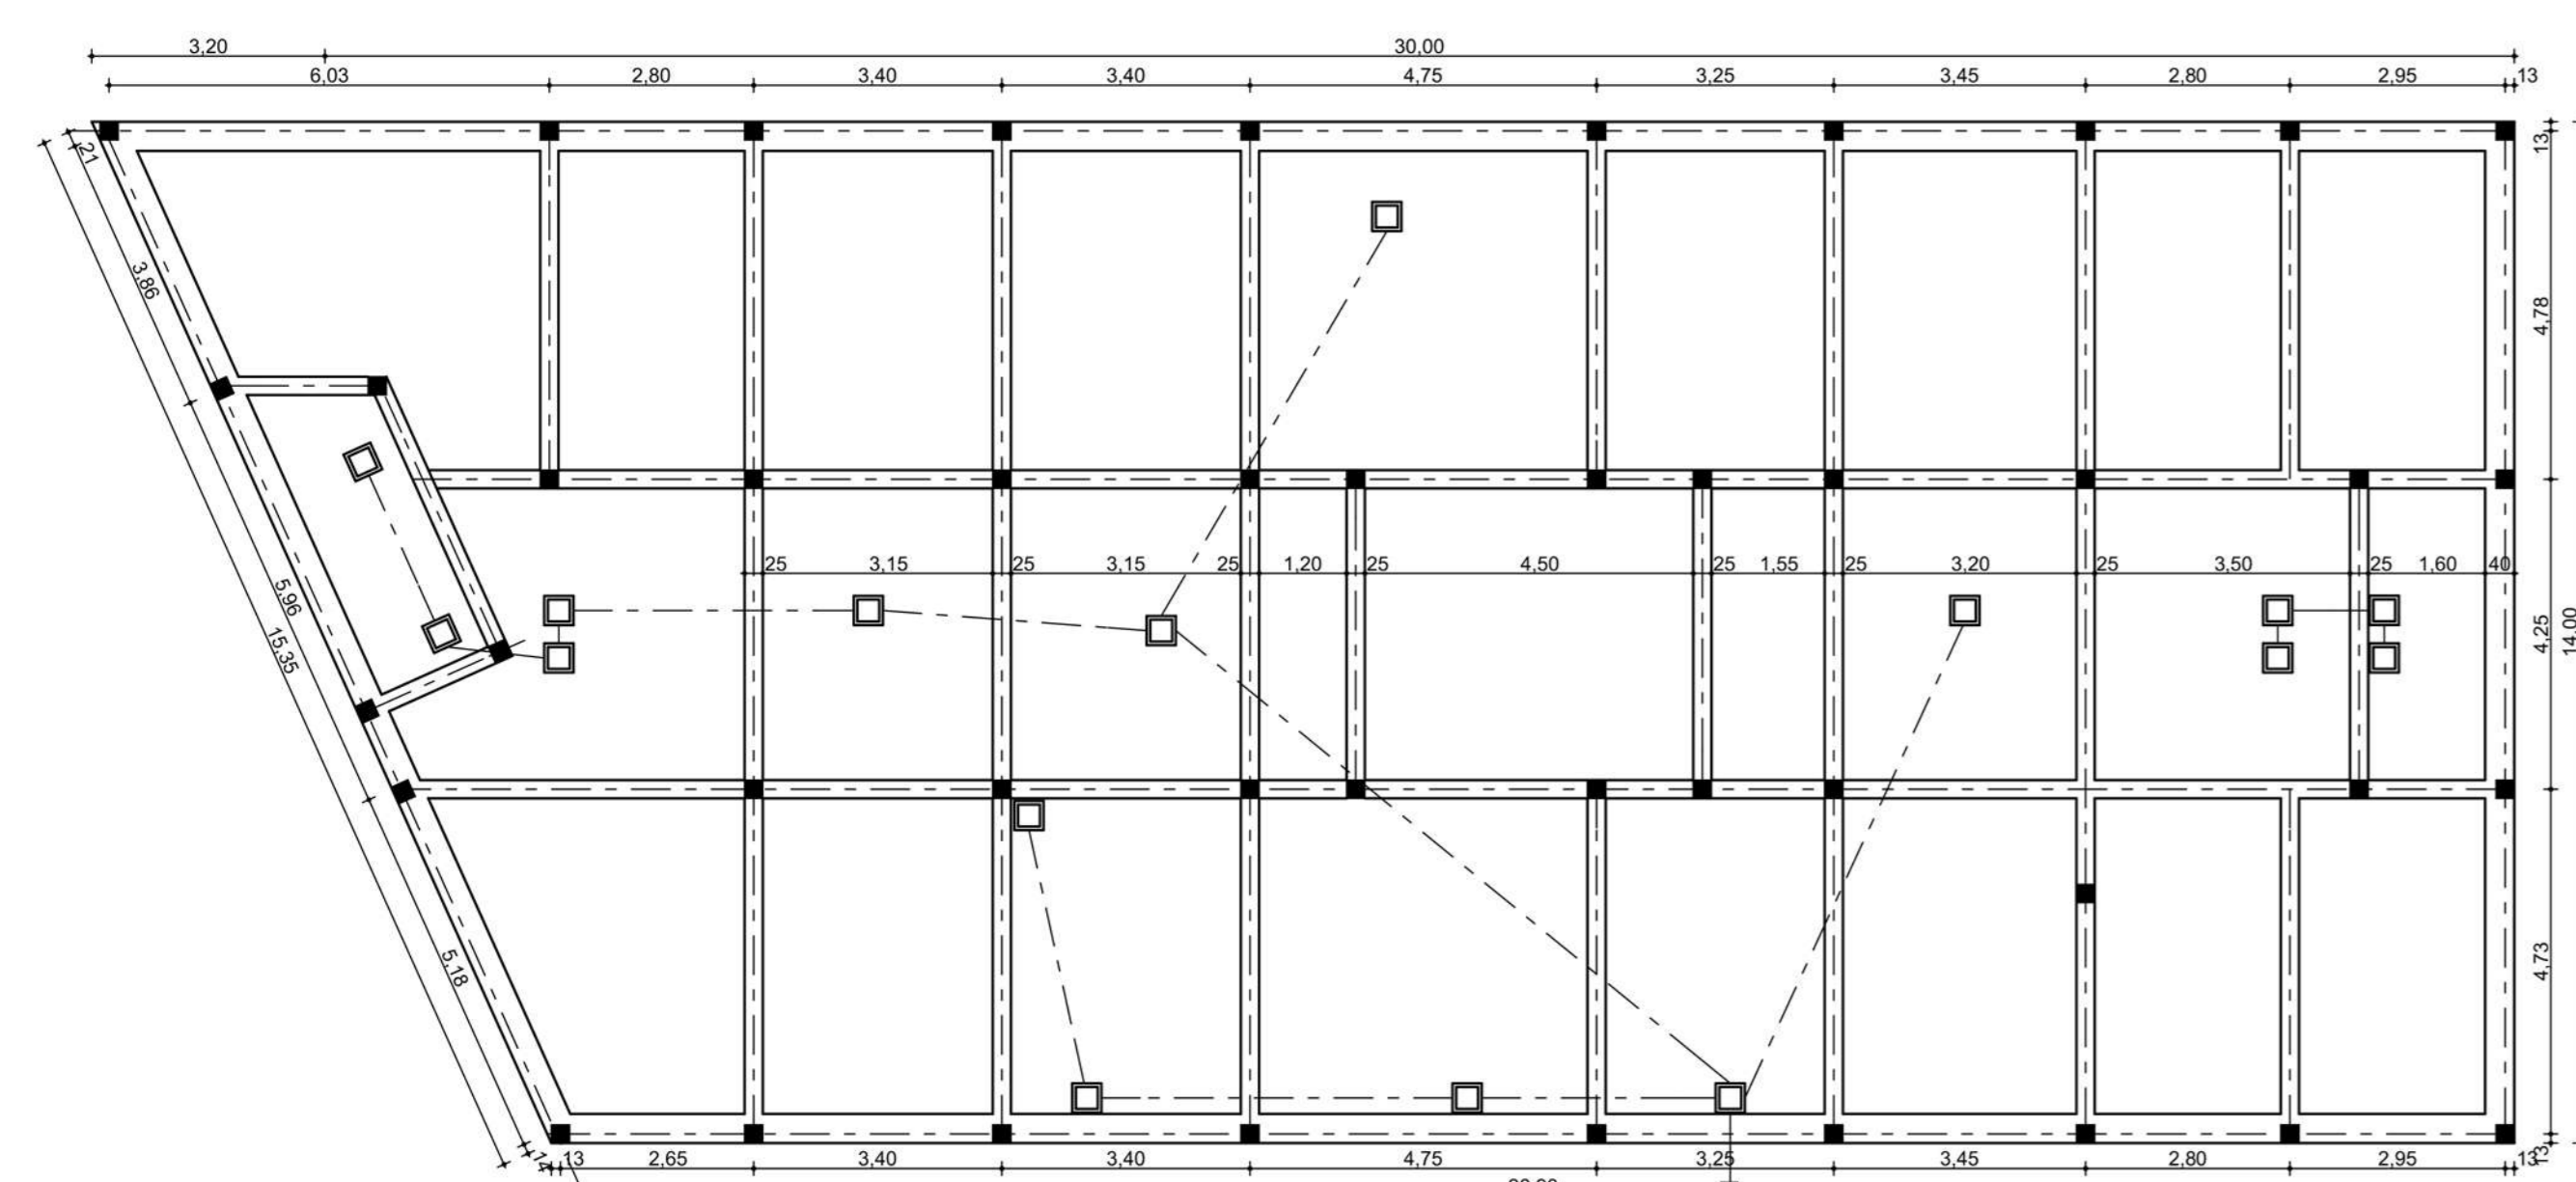

Fondations

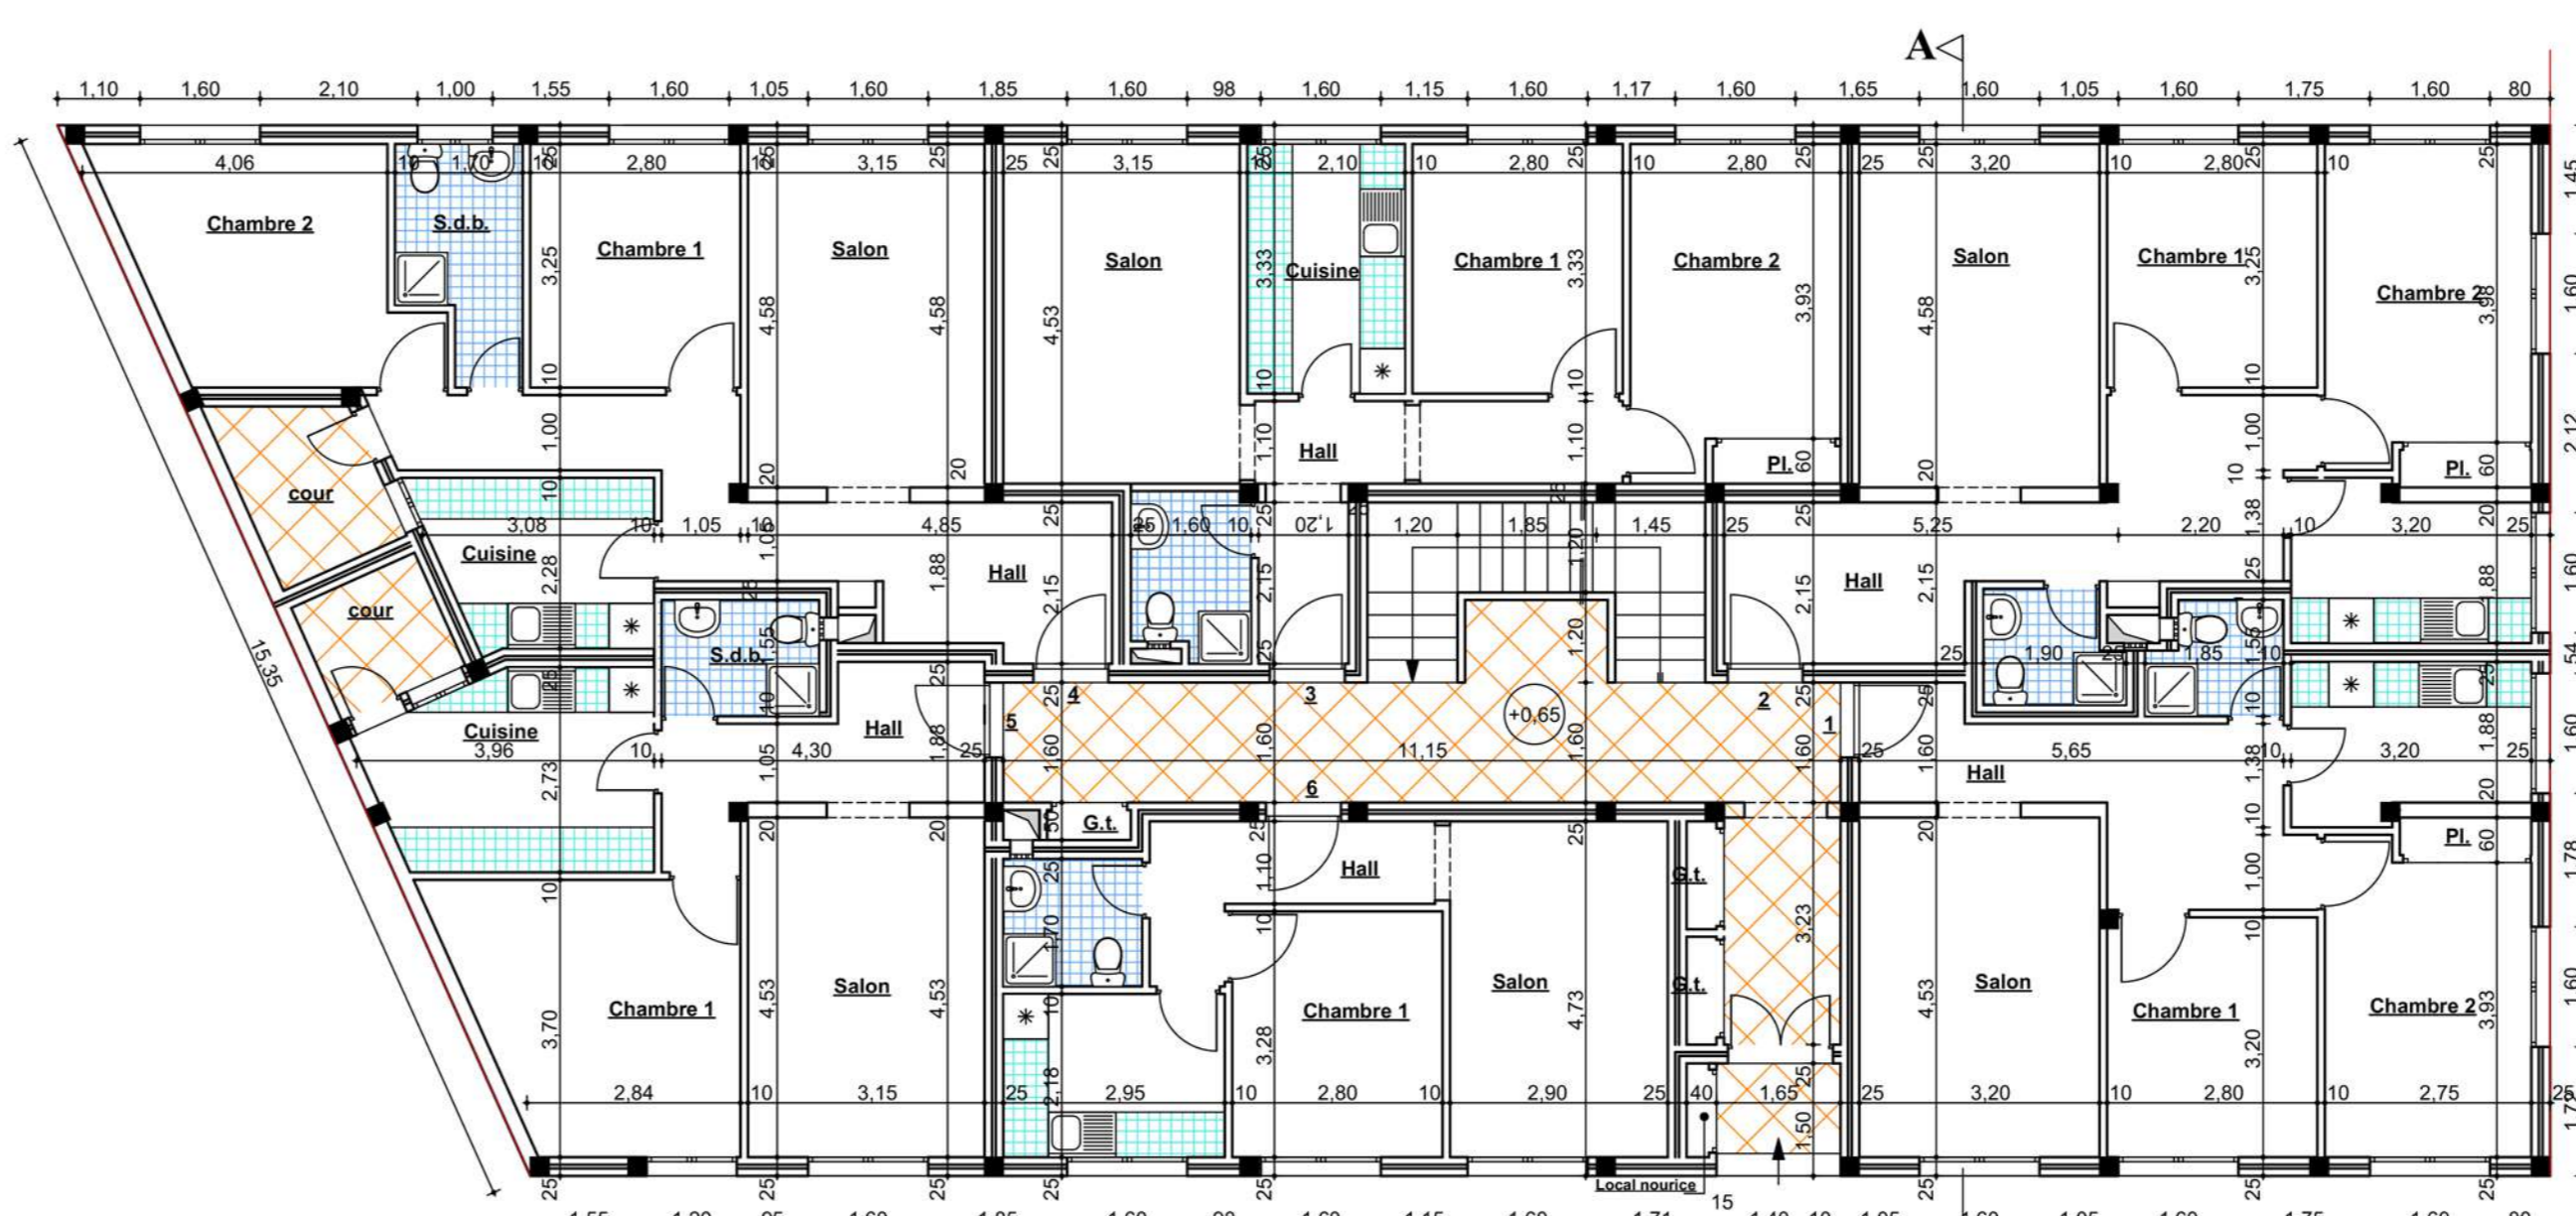

Rez de Chaussée

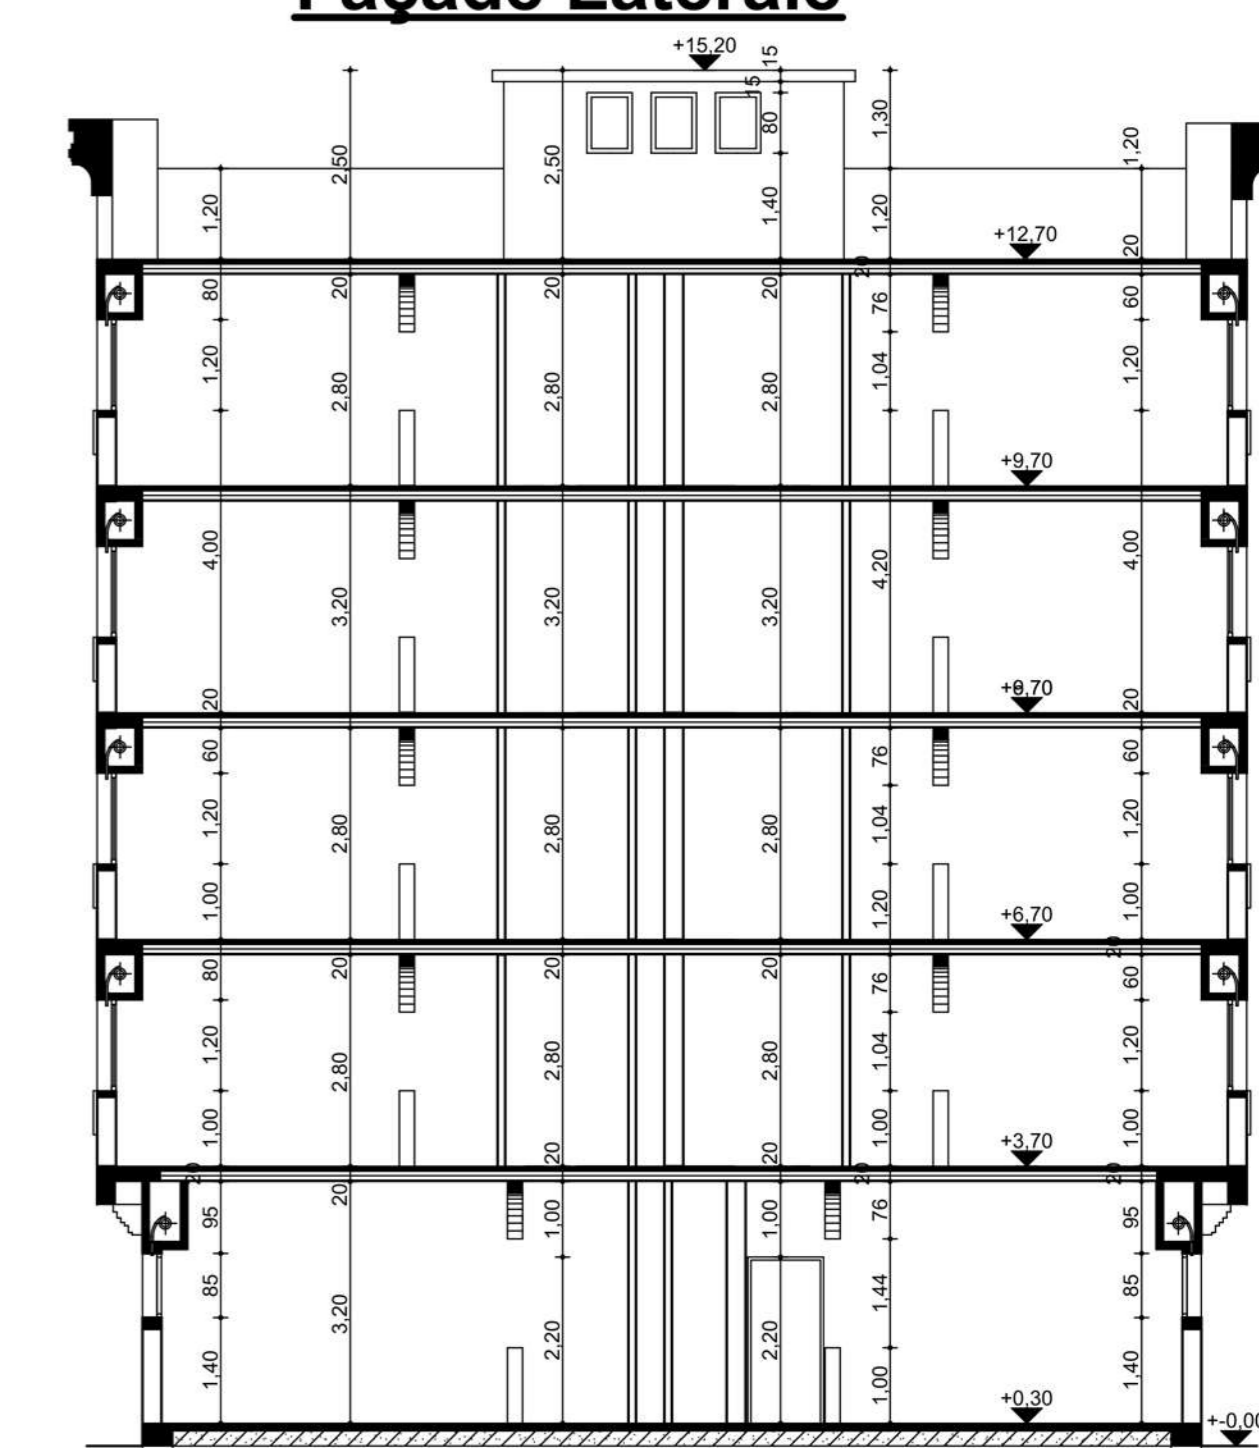

Coupe A-A