

PROJET
OPERATION KHARROUBA (Z.87)
 Programme villes sans bidonvilles
 Réajustement de site

Propriétaire : **AL CAHREME IMMOBILIER**

Situation : **583 LOTS**
 Situation : **583 LOTS**

Plans :
 Plan masse
 Plan de construction
 Plan de lotissement

Observations / Visas

AR Cabinet d'Architecture et d'Urbanisme

ARCHAÏQUE RABOANE / ARCHITECTE D.E.N.A
 6 Rue Pasteur, App. n° 5 V. Marabout / TEL. FAX : 035 51 11 93

Échelle : 1/20000

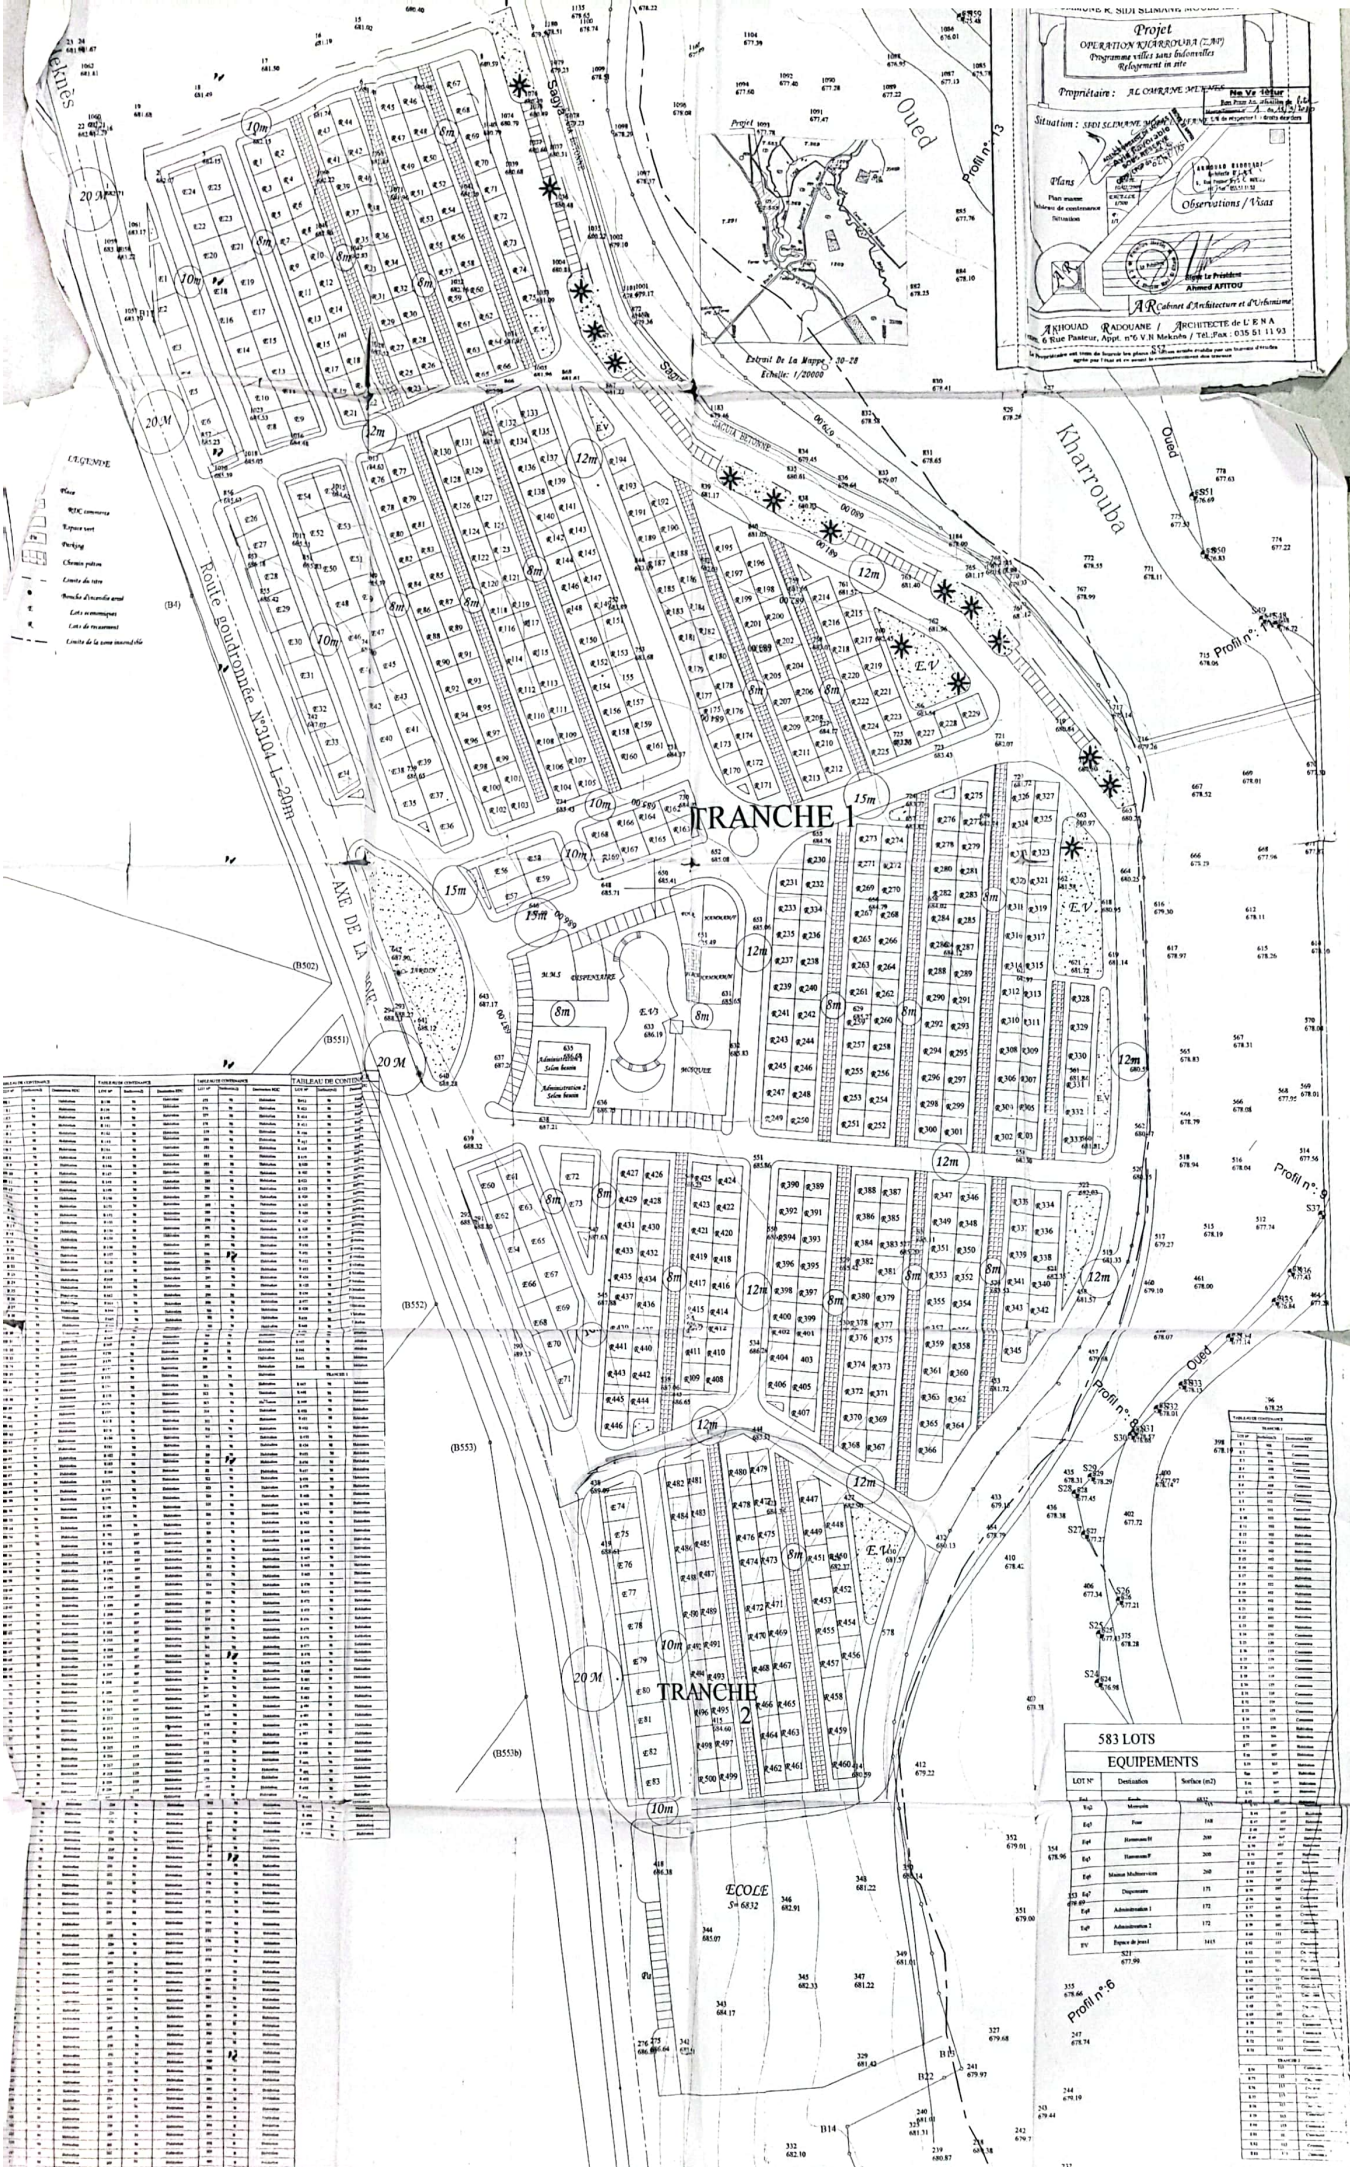


TABLEAU DE CONTINUITÉ

Lot n°	Surface (m²)	Destination	Surface (m²)	Lot n°	Surface (m²)	Destination	Surface (m²)
R.1	100	Res.	100	R.480	100	Res.	100
R.2	100	Res.	100	R.481	100	Res.	100
R.3	100	Res.	100	R.482	100	Res.	100
R.4	100	Res.	100	R.483	100	Res.	100
R.5	100	Res.	100	R.484	100	Res.	100
R.6	100	Res.	100	R.485	100	Res.	100
R.7	100	Res.	100	R.486	100	Res.	100
R.8	100	Res.	100	R.487	100	Res.	100
R.9	100	Res.	100	R.488	100	Res.	100
R.10	100	Res.	100	R.489	100	Res.	100
R.11	100	Res.	100	R.490	100	Res.	100
R.12	100	Res.	100	R.491	100	Res.	100
R.13	100	Res.	100	R.492	100	Res.	100
R.14	100	Res.	100	R.493	100	Res.	100
R.15	100	Res.	100	R.494	100	Res.	100
R.16	100	Res.	100	R.495	100	Res.	100
R.17	100	Res.	100	R.496	100	Res.	100
R.18	100	Res.	100	R.497	100	Res.	100
R.19	100	Res.	100	R.498	100	Res.	100
R.20	100	Res.	100	R.499	100	Res.	100
R.21	100	Res.	100	R.500	100	Res.	100

583 LOTS

LOT N°	Destination	Surface (m²)	Lot N°	Destination	Surface (m²)
R.1	Res.	100	R.480	Res.	100
R.2	Res.	100	R.481	Res.	100
R.3	Res.	100	R.482	Res.	100
R.4	Res.	100	R.483	Res.	100
R.5	Res.	100	R.484	Res.	100
R.6	Res.	100	R.485	Res.	100
R.7	Res.	100	R.486	Res.	100
R.8	Res.	100	R.487	Res.	100
R.9	Res.	100	R.488	Res.	100
R.10	Res.	100	R.489	Res.	100
R.11	Res.	100	R.490	Res.	100
R.12	Res.	100	R.491	Res.	100
R.13	Res.	100	R.492	Res.	100
R.14	Res.	100	R.493	Res.	100
R.15	Res.	100	R.494	Res.	100
R.16	Res.	100	R.495	Res.	100
R.17	Res.	100	R.496	Res.	100
R.18	Res.	100	R.497	Res.	100
R.19	Res.	100	R.498	Res.	100
R.20	Res.	100	R.499	Res.	100
R.21	Res.	100	R.500	Res.	100