

Société d'aménagement Al OmraneTamesna

VILLE NOUVELLE TAMESNA

PREFECTURE DE SKHIRAT-TEMARA

COMMUNE RURALE DE SIDI YAHYA DE ZAERS

Plaque d'Esthétique

Relatif à la construction de l'Ensemble Immobilier Moyen Standing en Haute Qualité Environnementale







Élévation Sud

Brise soleil en béton
Enduit ciment

Garde-corps en verre

Menuiserie
Aluminium gris souris

Bandes de marbre Crema Marfil

Menuiseries et protection solaire
Aluminium gris souris

Moucharabieh
Élément béton préfabriqué peint

Menuiseries
Aluminium gris souris

Jardinières et brise-soleils en béton
Enduit ciment

Bandes de marbre Crema Marfil

Soubassement peinture couleur grise






Élévation Ouest
Echelle : 1/100'


Élévation Est
Echelle : 1/100'



Volet en bois

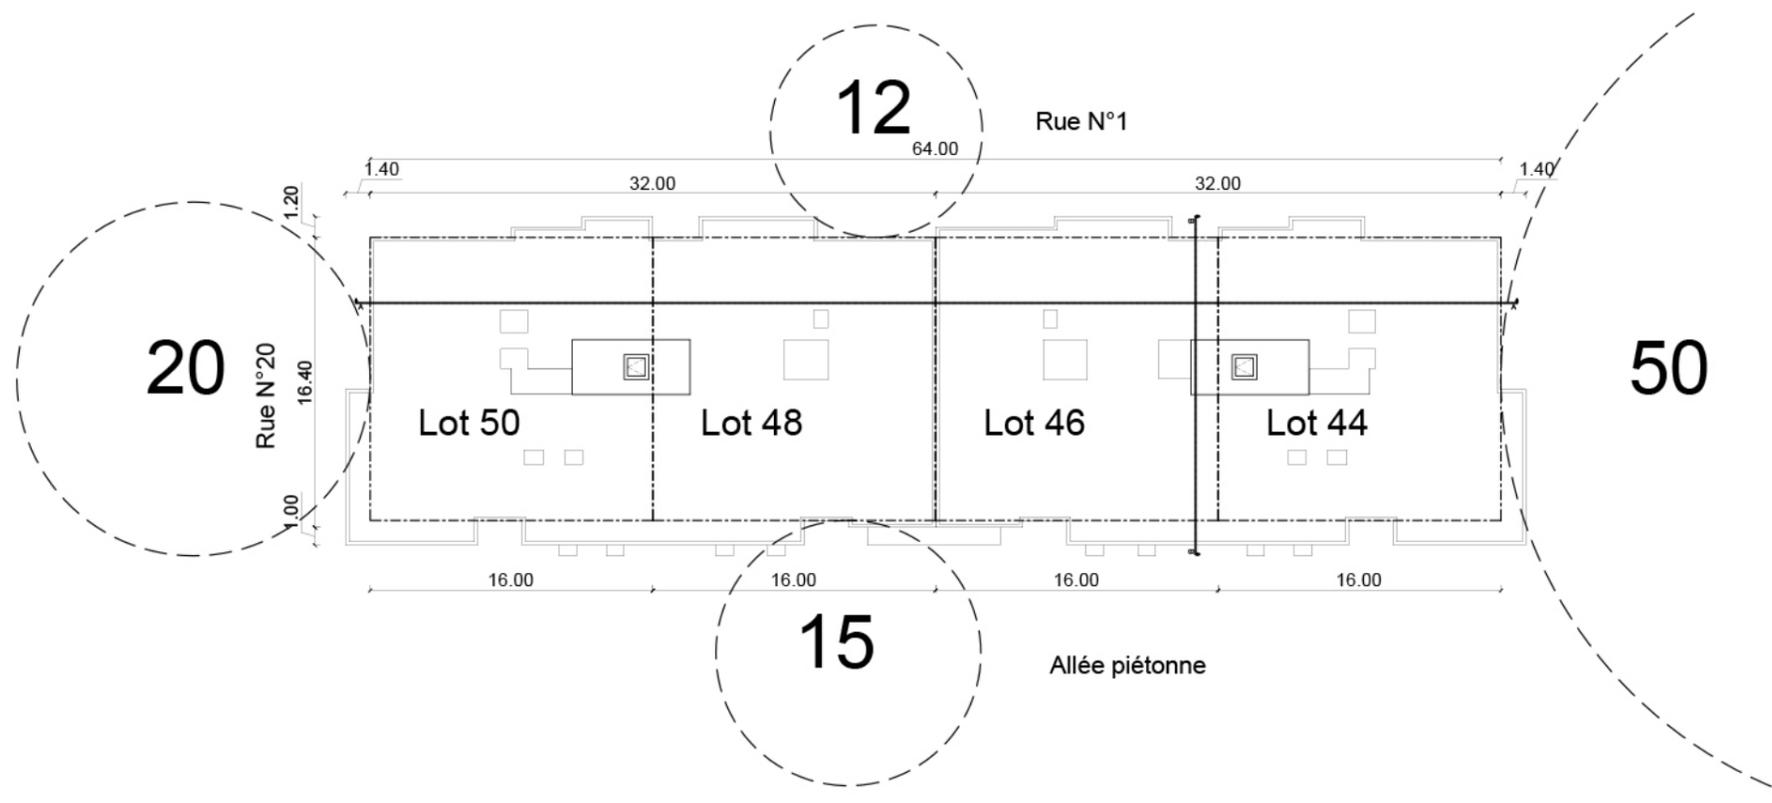


Plan de Masse
 Echelle : 1/200°

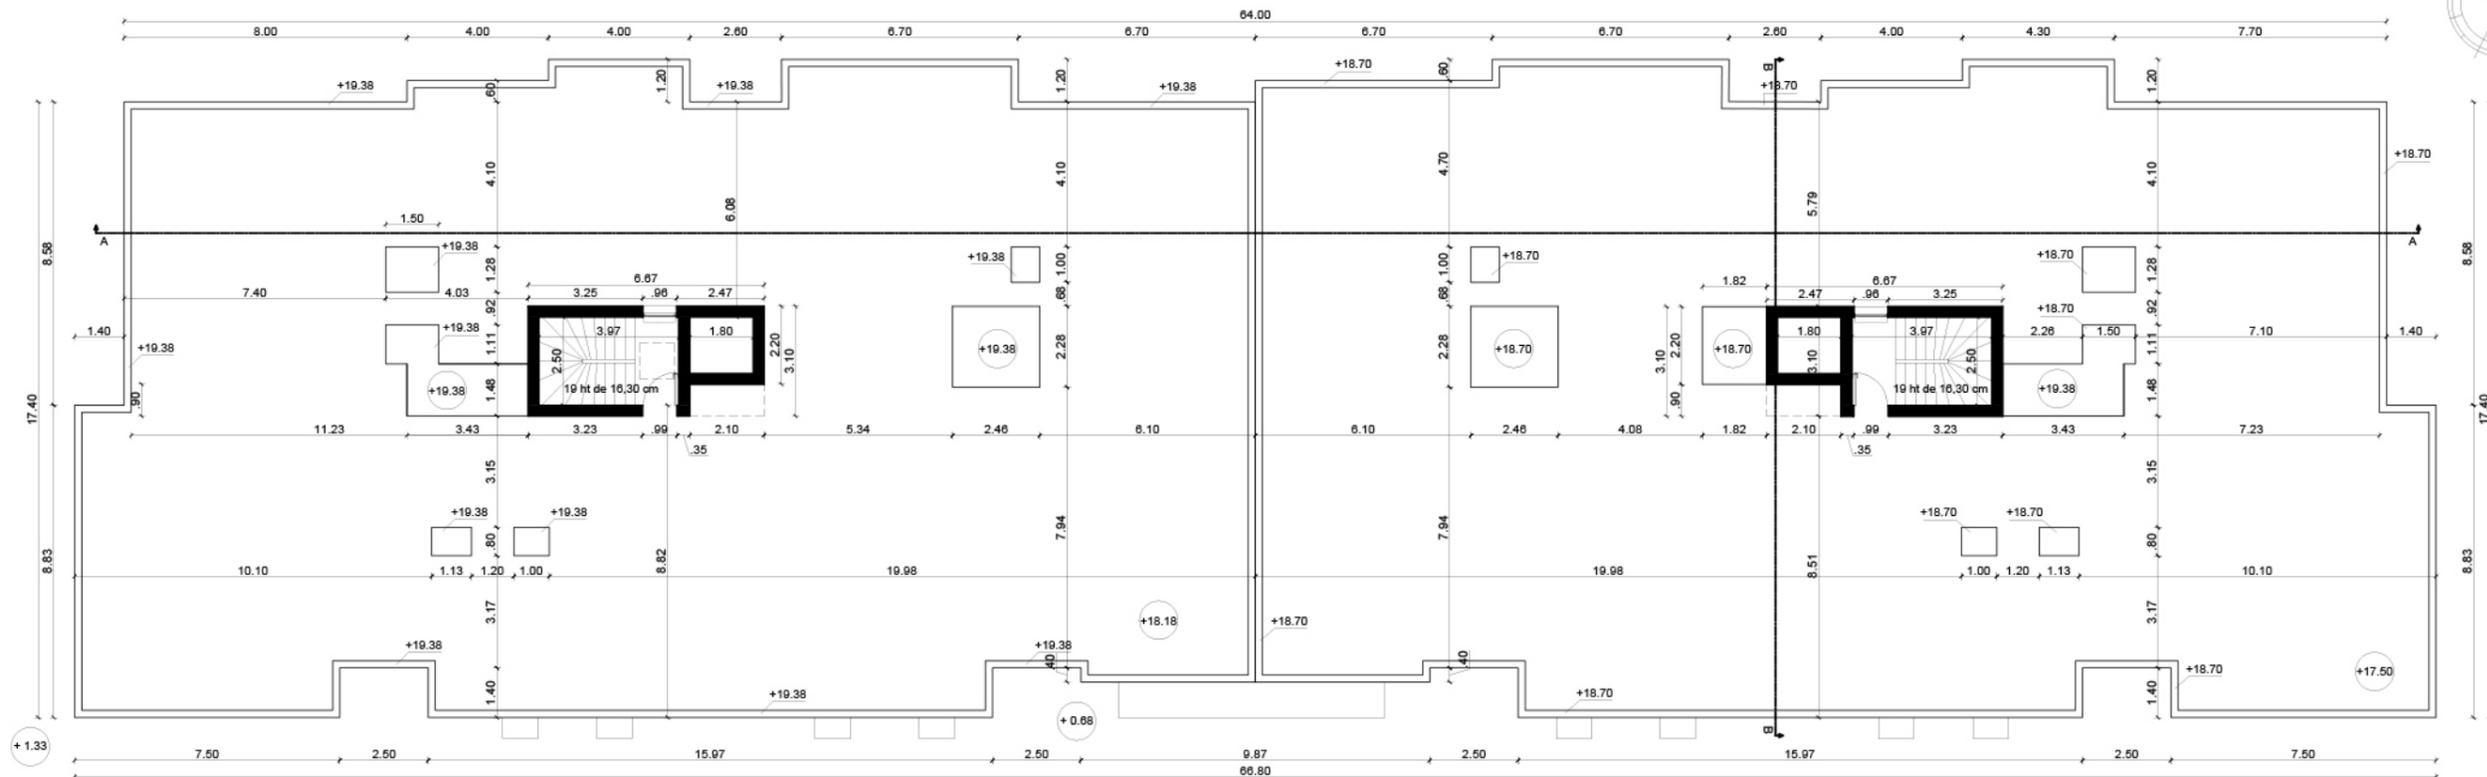

Niveau 1750

Echelle : 1/100^e

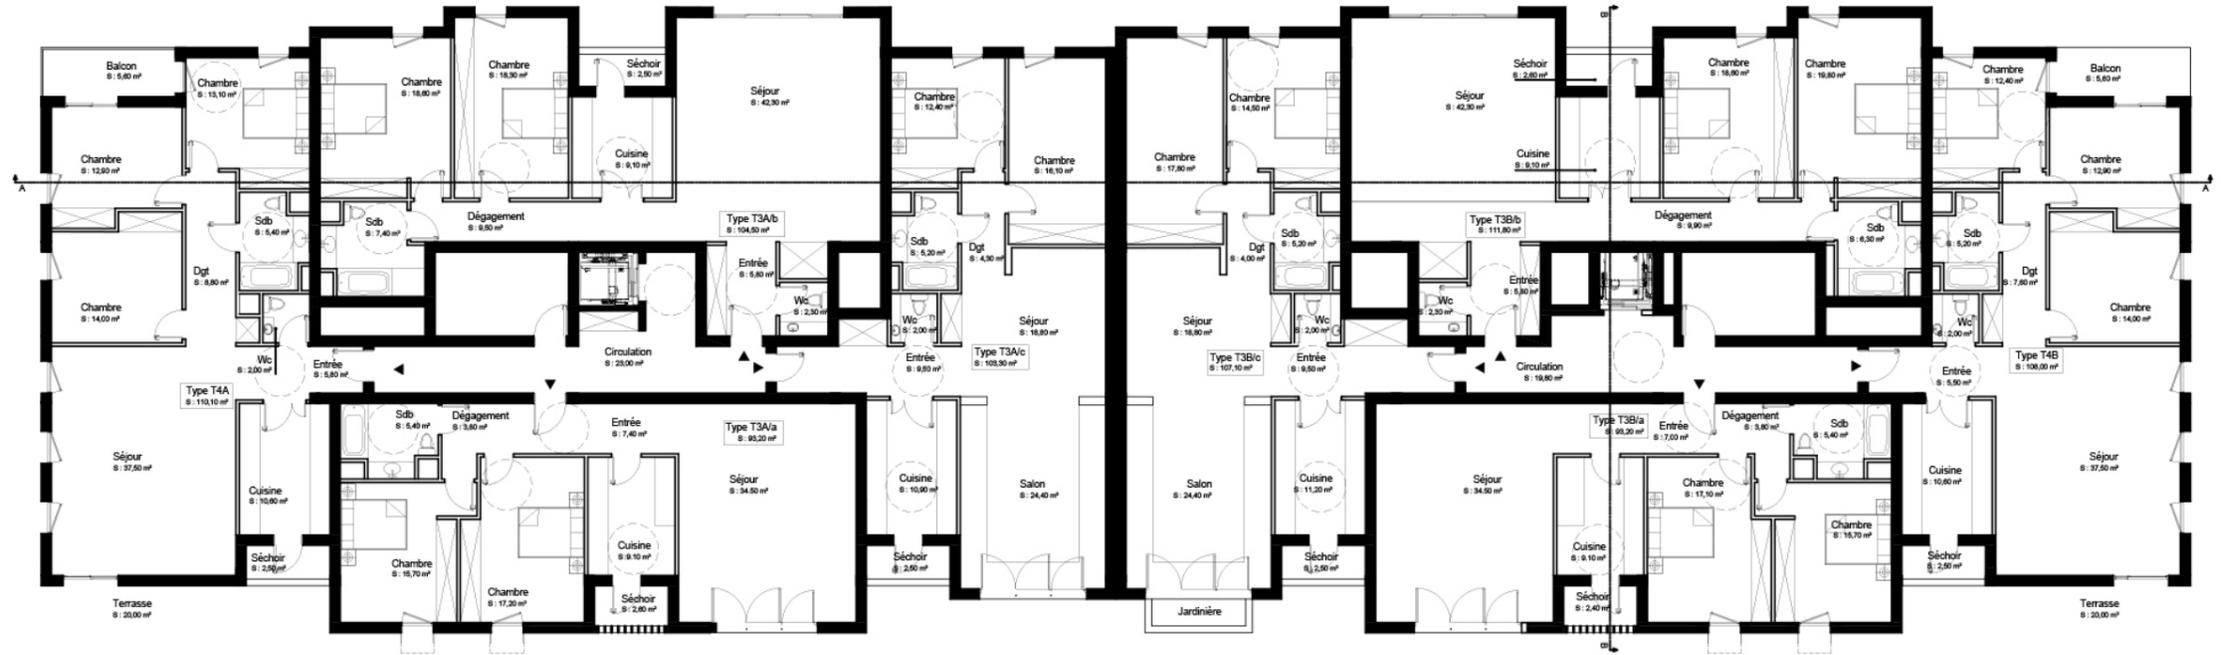


Etage courant
Echelle : 1/100°

12

Rue N°1

Entrée Parking Souterrain

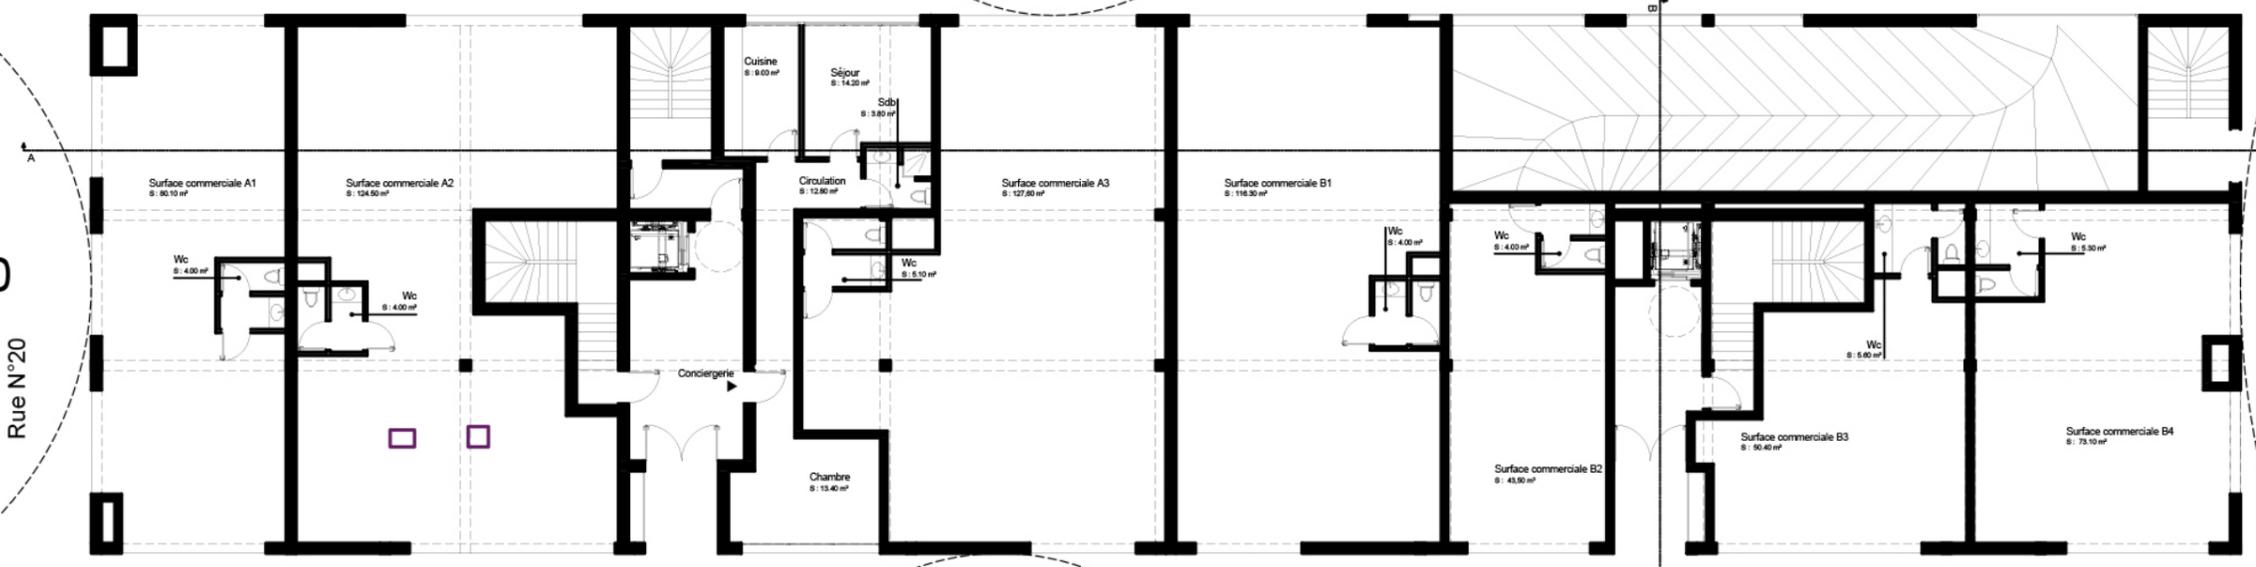

Niveau ± 000
Echelle : 1/100°

Entrée Bâtiment A

15

Allée piétonne


Entrée Bâtiment B

50

Entrée piéton Parking Souterrain

20

Rue N°20

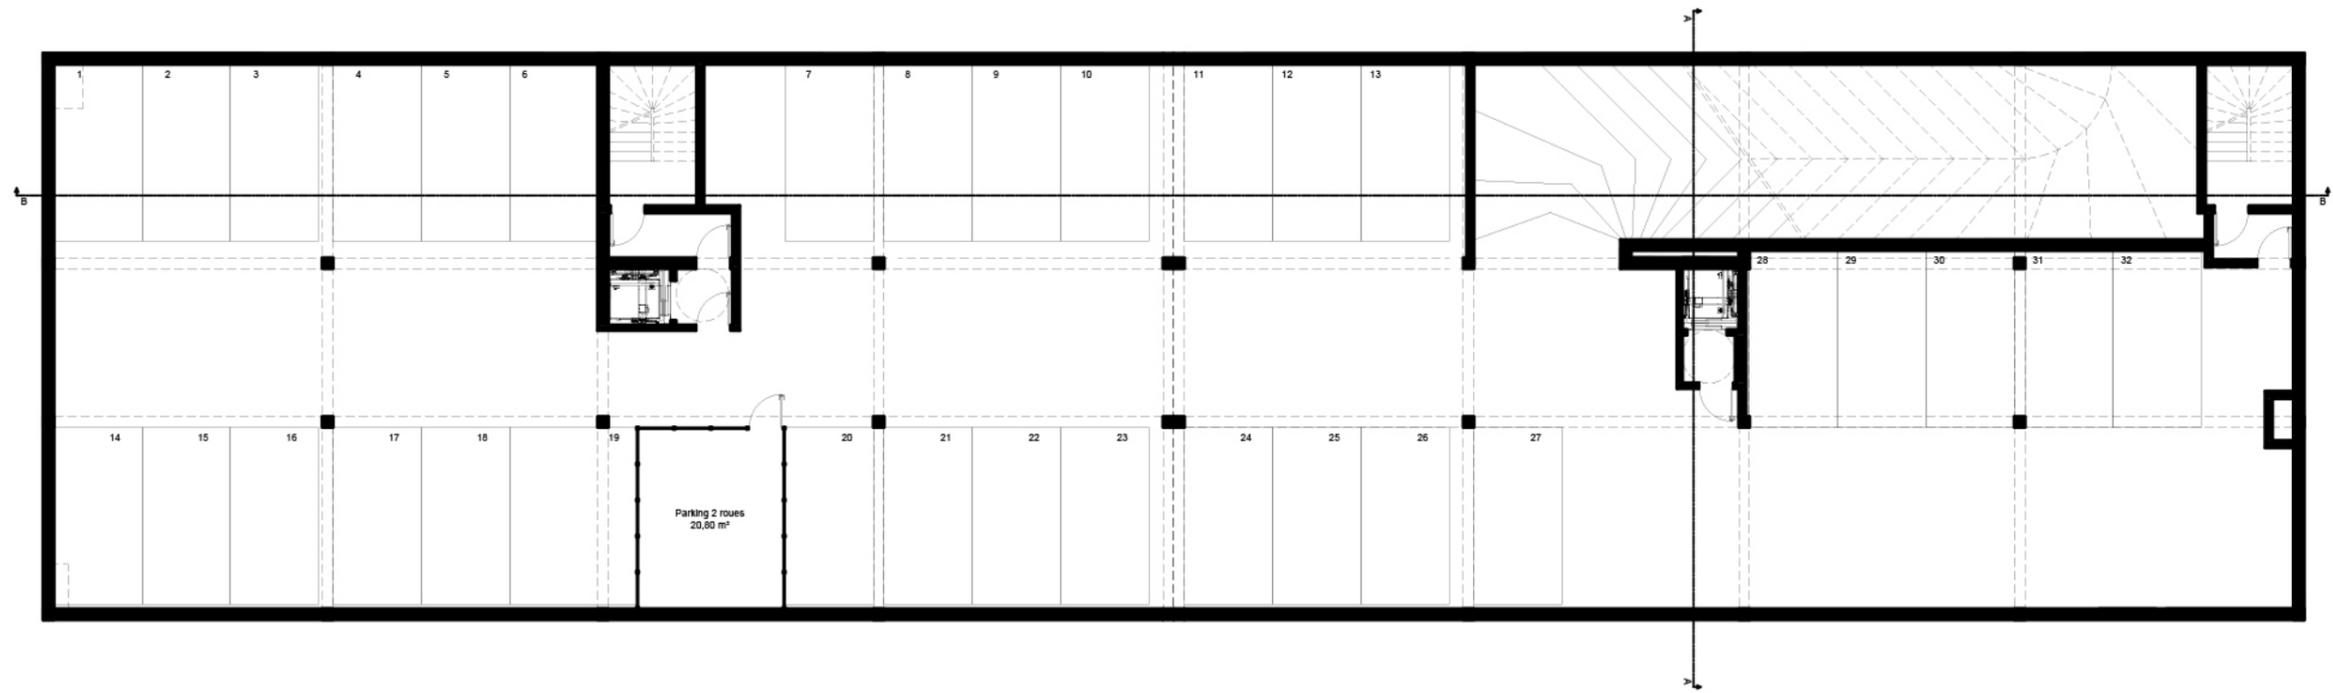

Niveau -300

Echelle : 1/100°

