

N° Lot	Surface M2	Type	N° Lot	Surface M2	Type
1	83.50	R+2H	43	110.00	R+2H
2	83.50	R+2H	44	110.00	R+2H
3	83.50	R+2H	45	110.00	R+2H
4	83.50	R+2H	46	90.40	R+2H
5	83.50	R+2H	47	110.00	R+2H
6	83.50	R+2H	48	110.00	R+2H
7	83.50	R+2H	49	110.00	R+2H
8	83.50	R+2H	50	100.00	R+2H
9	83.50	R+2H	51	100.00	R+2H
10	83.50	R+2H	52	100.00	R+2H
11	103.46	R+2H	53	100.00	R+2H
12	101.40	R+2H	54	117.76	R+2H
13	93.50	R+2H	55	100.00	R+2H
14	90.20	R+2H	56	100.00	R+2H
15	90.20	R+2H	57	100.00	R+2H
16	90.20	R+2H	58	100.00	R+2H
17	90.20	R+2H	59	100.00	R+2H
18	90.20	R+2H	60	95.73	R+2H
19	90.20	R+2H	61	100.00	R+2H
20	90.20	R+2H	62	100.00	R+2H
21	90.20	R+2H	63	100.00	R+2H
22	87.40	R+2H	64	100.00	R+2H
23	112.00	R+2H	65	98.45	R+2H
24	100.00	R+2H	66	100.00	R+2H
25	100.00	R+2H	67	100.00	R+2H
26	90.00	R+2H	68	100.00	R+2H
27	90.00	R+2H	69	100.00	R+2H
28	80.00	R+2H	70	100.00	R+2H
29	80.00	R+2H	71	115.50	R+2H
30	83.50	R+2H			
31	80.00	R+2H			
32	80.00	R+2H			
33	80.00	R+2H			
34	93.50	R+2H			
35	92.80	R+2H			
36	80.00	R+2H			
37	80.00	R+2H			
38	80.00	R+2H			
39	88.00	R+2H			
40	88.00	R+2H			
41	81.00	R+2H			
42	129.80	R+2H			
TOTAL			6769.81 m²		

N° LOT	Surface	Type
IMB1	320,00	R+3 C
IMB2	320,00	R+3 C
IMB3	320,00	R+3 C
IMB4	320,00	R+3 C
IMB5	324,00	R+3 C
IMB6	261,00	R+3 C
IMB7	320,00	R+3 C
IMB8	320,00	R+3 C
IMB9	320,00	R+3 C
IMB10	320,00	R+3 C
IMB11	320,00	R+3 C
IMB12	320,00	R+3 C
IMB13	317,00	R+3 C
TOTAL	4 102,00	


LOTS EQUIPEMENT D'ACCOMPAGNEMENT	
FOUR HAMMAM	466.80 M2
CENTRE COMMERCIAL 1	544.90
CENTRE COMMERCIAL 2	571.00
Total	1582.70

EQUIPEMENTS PUBLIC	
MOSQUEE	1098M2
DAR TALIBA	1171.50 M2
MAISON DES JEUNES	1193 M2
Total EQ.PUBL	3462.50 M2

Surface Terrain	5 Ha 91 Ar 75 Ca
Surface Lots	18 351.79 M2
Surface Equipements D'Accompagnement	1 582.70
Surface Equipements Public	3 462.50 M2
Surface E.V	2 318.91 M2
Surface Parking	548.00M2
Surface PLACES	690.00 M2
Surface Voirie	32 221.10 M2

N° Lot	Surface M2	Type
AC1	79.74	Lot activité
AC2	80.00	Lot activité
AC3	80.50	Lot activité
AC4	79.60	Lot activité
AC5	79.00	Lot activité
AC6	79.40	Lot activité
AC7	80.90	Lot activité
AC8	109.80	Lot activité
AC9	80.75	Lot activité
AC10	80.00	Lot activité
AC11	80.00	Lot activité
AC12	80.00	Lot activité
AC13	80.00	Lot activité
AC14	80.00	Lot activité
AC15	80.00	Lot activité
AC16	80.00	Lot activité
AC17	82.50	Lot activité
TOTAL	1392.19	

MATRICULE	X	Y
1	555288.989	433593.012
2	555386.900	433583.625
3	555486.075	433566.450
4	555534.550	433582.475
5	555545.583	433600.444
6	555601.510	433625.044
7	555593.457	433434.062
8	555491.923	433388.410
9	555356.232	433335.663
10	555259.222	433322.796
11	555211.020	433316.650
12	555240.677	433380.267
13	555263.777	433369.779
14	555319.402	433491.024
15	555250.377	433508.850

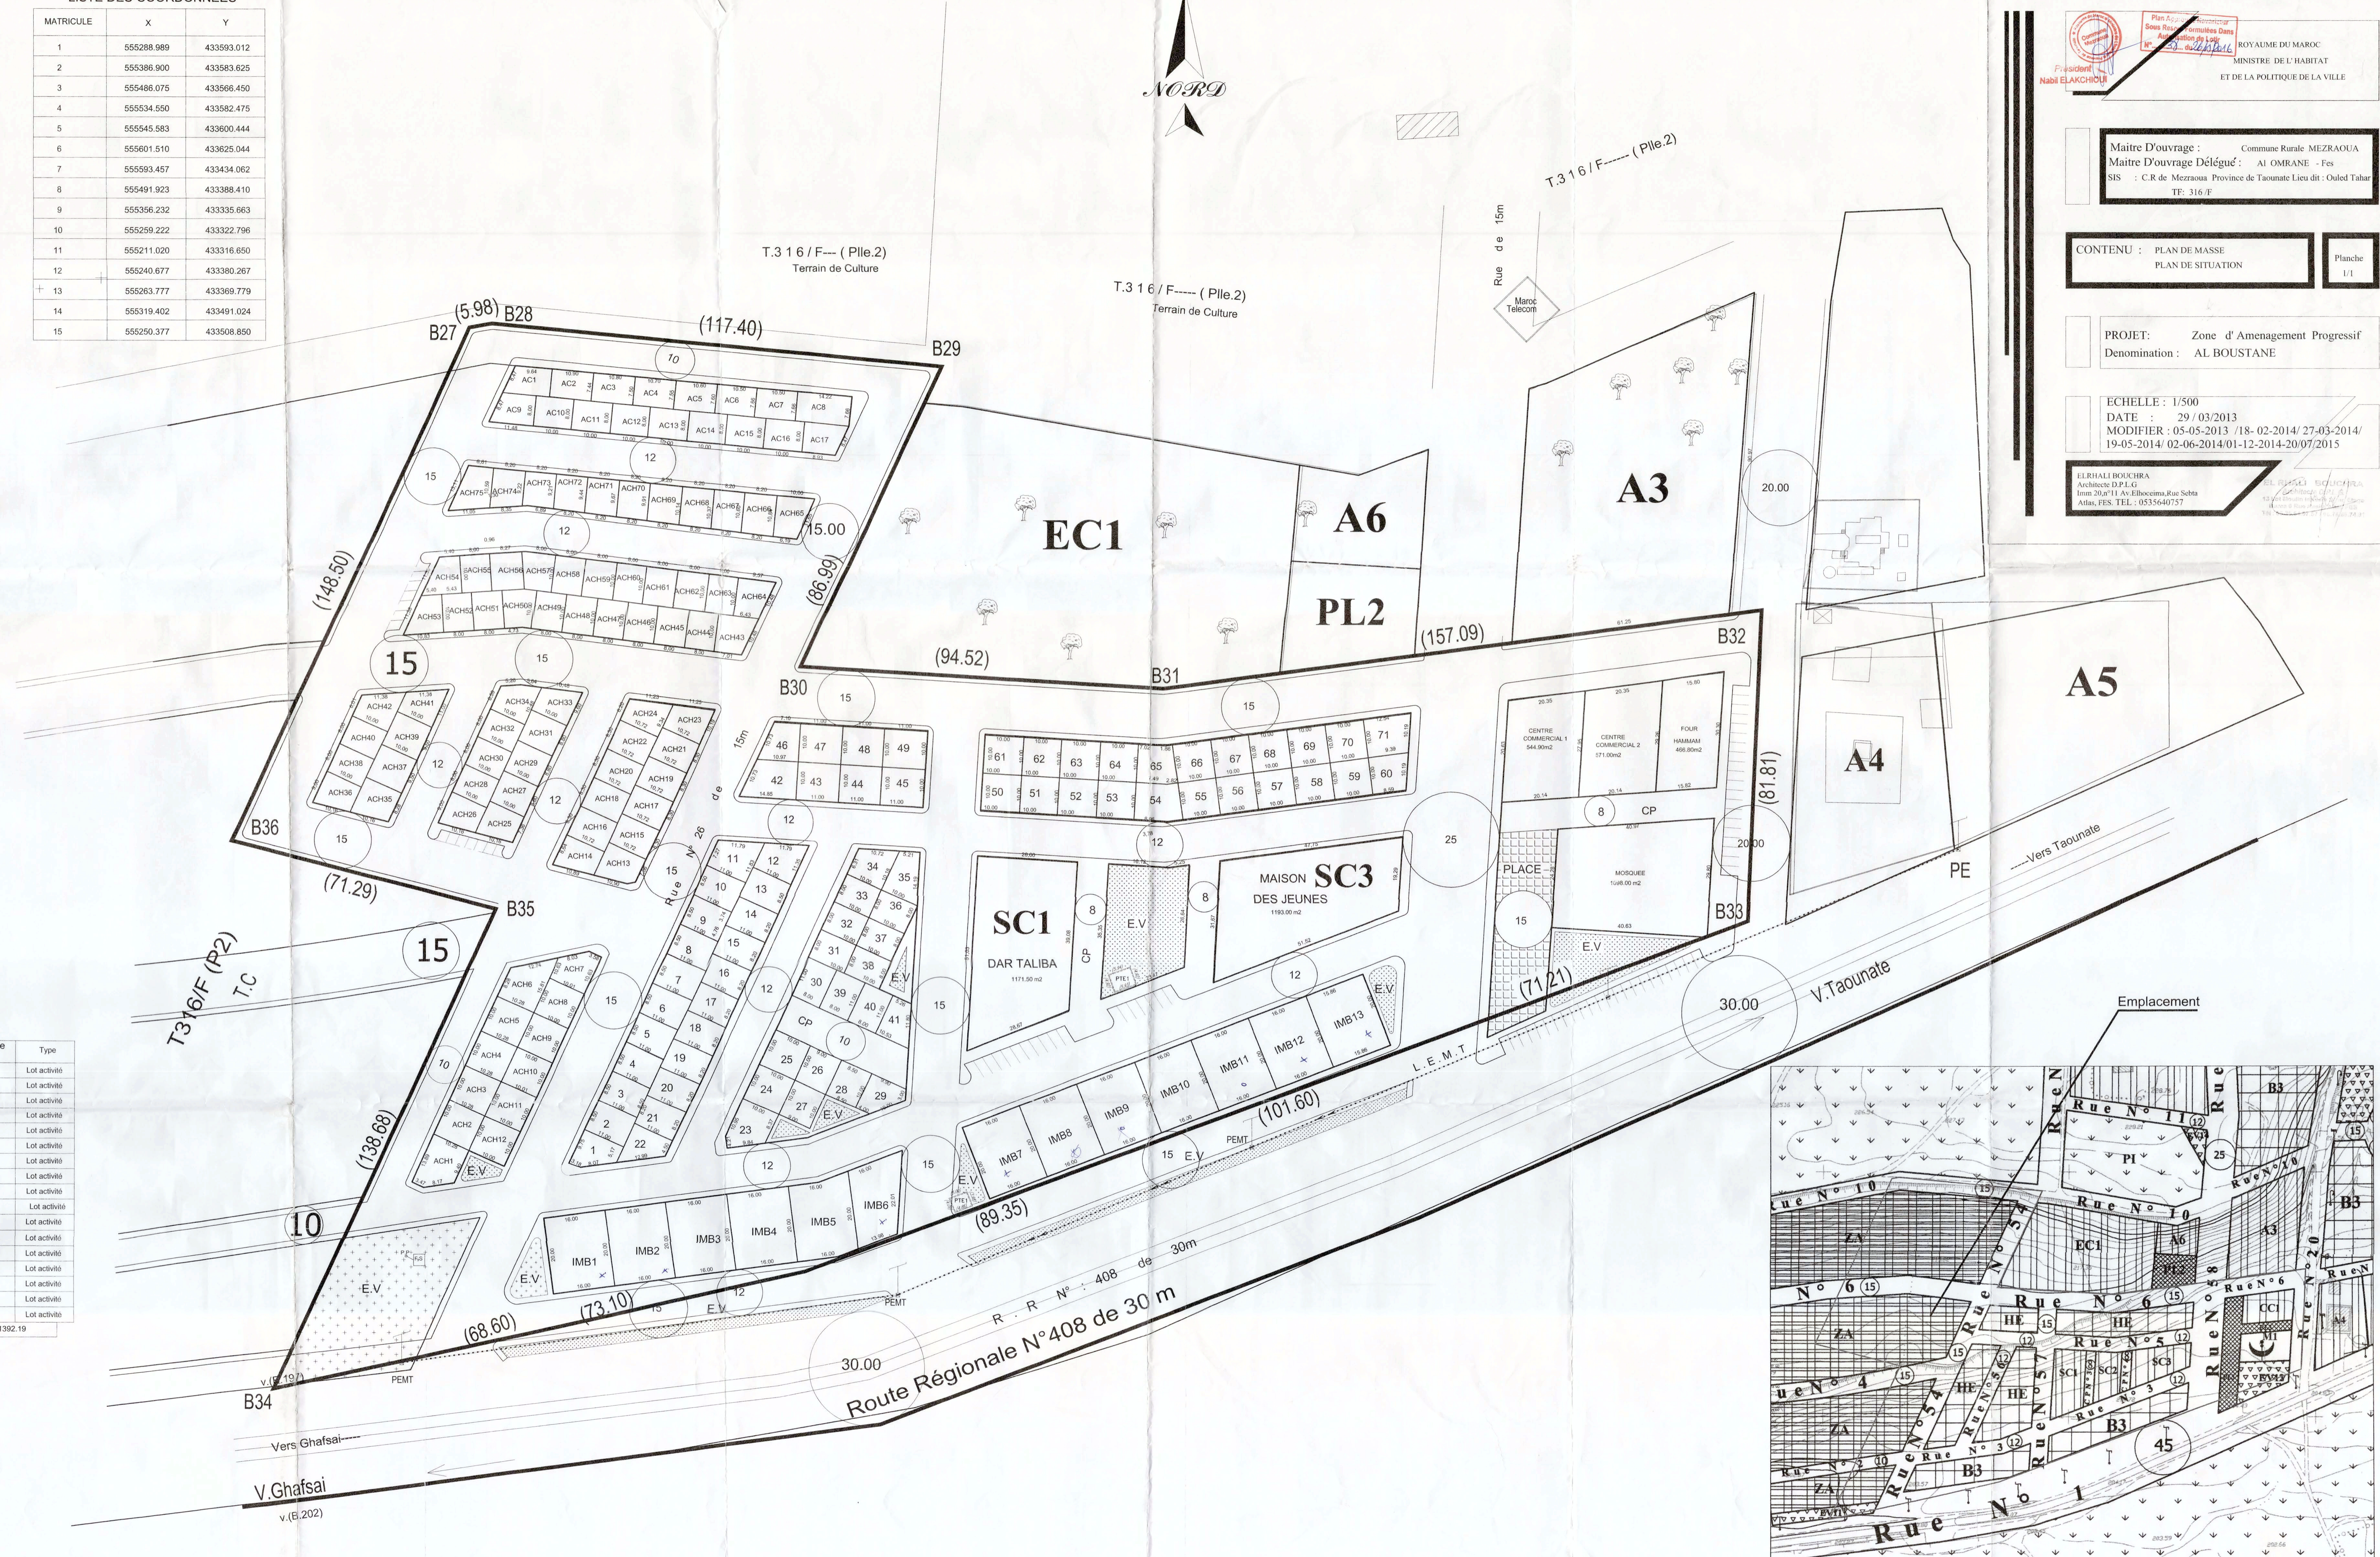

ROYAUME DU MAROC
MINISTRE DE L'HABITAT
ET DE LA POLITIQUE DE LA VILLE

Maitre D'ouvrage : Commune Rurale MEZRAOUA
Maitre D'ouvrage Délégué : AI OMRANE - Fes
SIS : C.R de Mezraoua Province de Taounate Lieu dit : Ouled Tahar
TE: 316 / F

CONTENU : PLAN DE MASSE
PLAN DE SITUATION

Planche
1/1

PROJET: Zone d'Aménagement Progressif
Denomination : AL BOUSTANE

ECHELLE : 1/500
DATE : 29 / 03/2013
MODIFIER : 05-05-2013 /18- 02-2014/ 27-03-2014/
19-05-2014/ 02-06-2014/01-12-2014-20/07/2015

EL BHALI BOUCHRA
Architecte D.P.L.G
Imm 20, 21 Av. El-Bocima, Rue Sebta
Atlas, FES, TEL : 0535640757

