



PLAN CALPEPAGE
Ech: 1/200

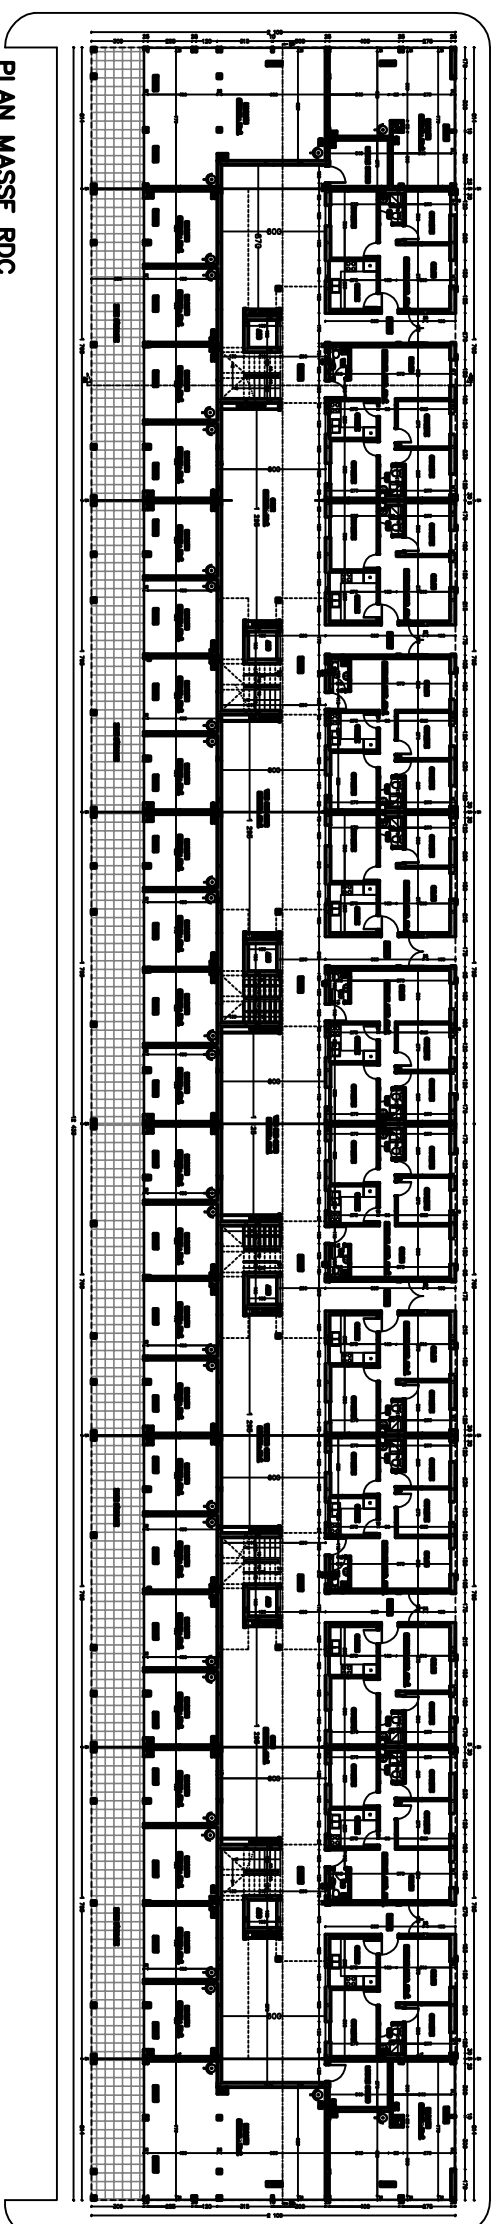

PLAN MASSE RDC

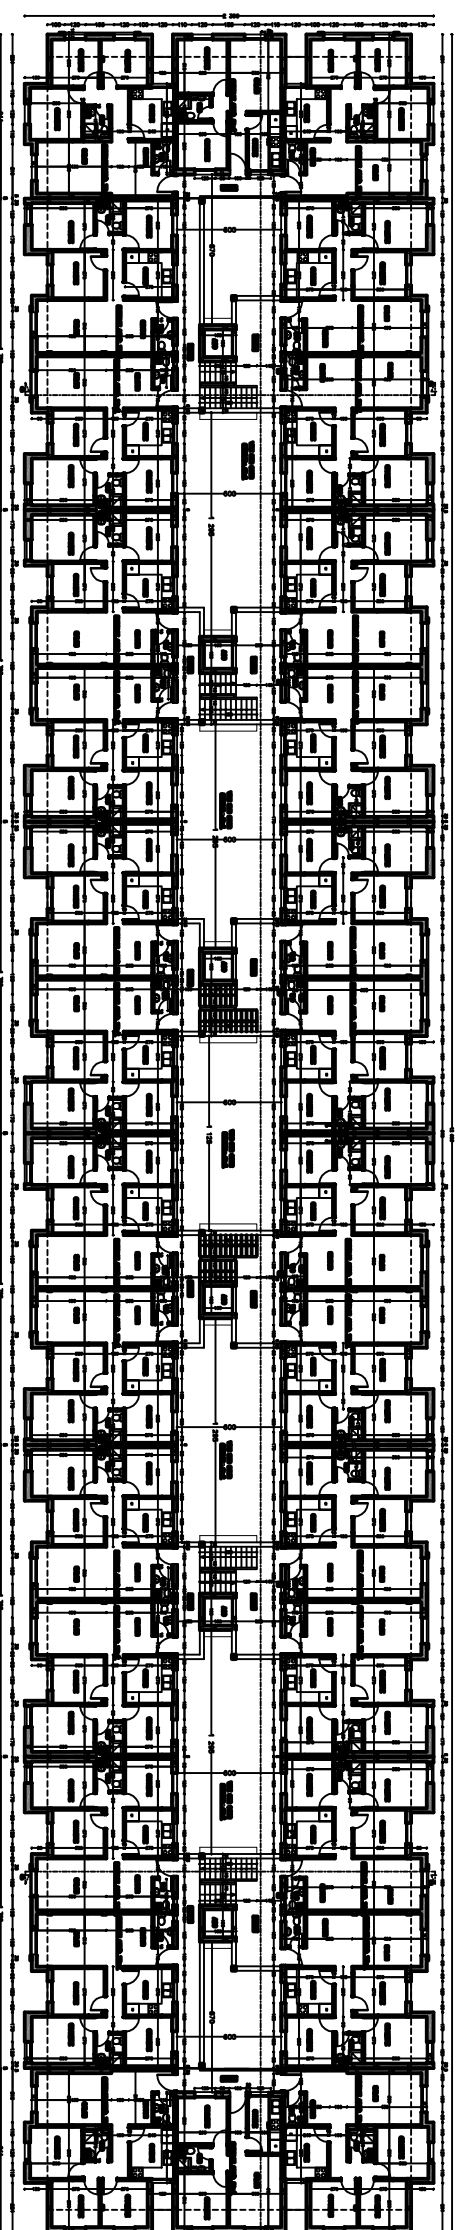

PLAN MASSE ETAGE COURANT