

ROYAUME DU MAROC
WILAYA DE LA REGION DE L'ORIENTALE
PROVINCE DE BERKANE
COMMUNE RURALE DE ZEZZEL

SOCIETE AL OMRANE OUDA

MAIRE D'OUVRAGE : SOCIETE AL OMRANE OUDA













OBJET : PROJET DE CONSTRUCTION DE LOGEMENTS SOCIAUX A140 000 DH
OPERATION ANAS 3ème TRANCHE

SITUATION : LOTISSEMENT BORA WAJLOULT

DESIGNATION : PLAN TYPE DU BLOC

PLANCHE : 1/2

AUTORISATION

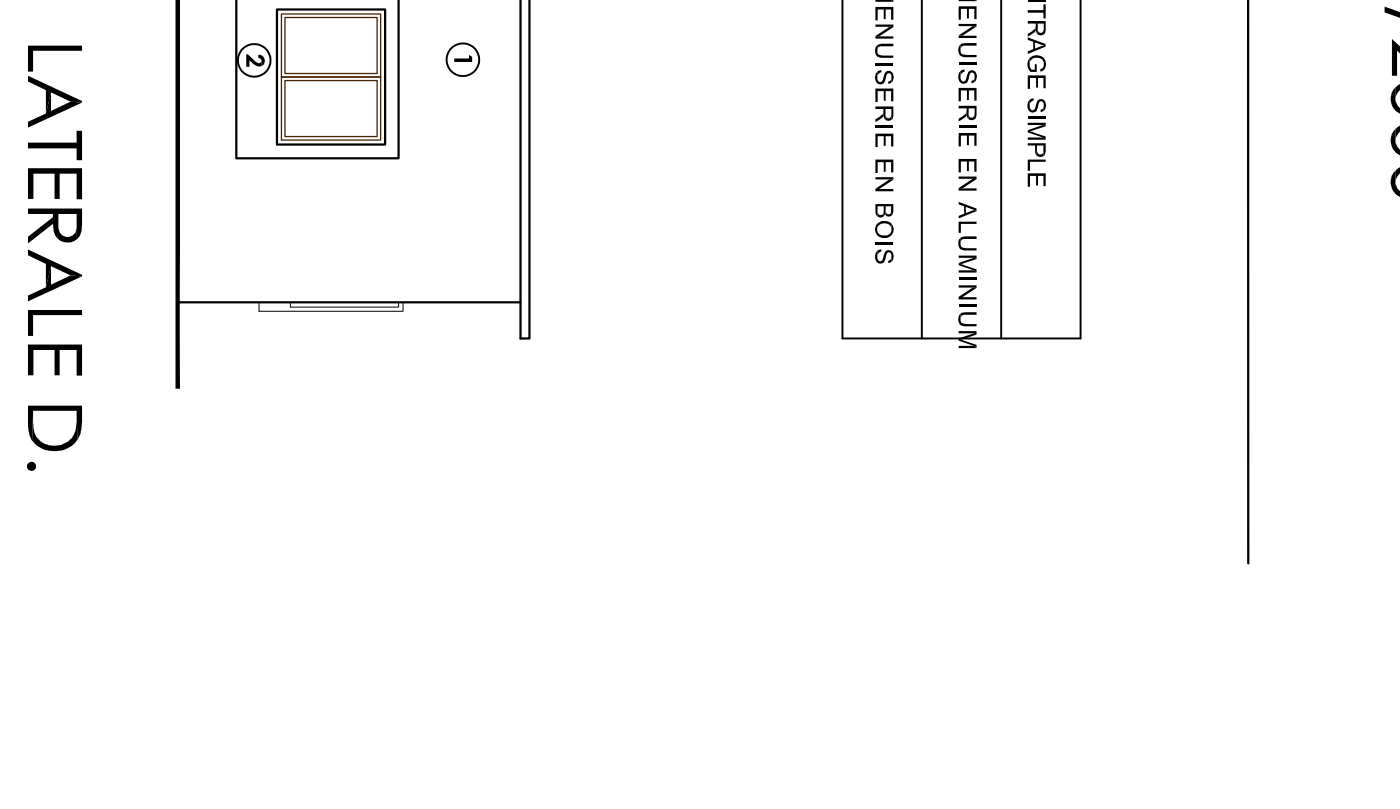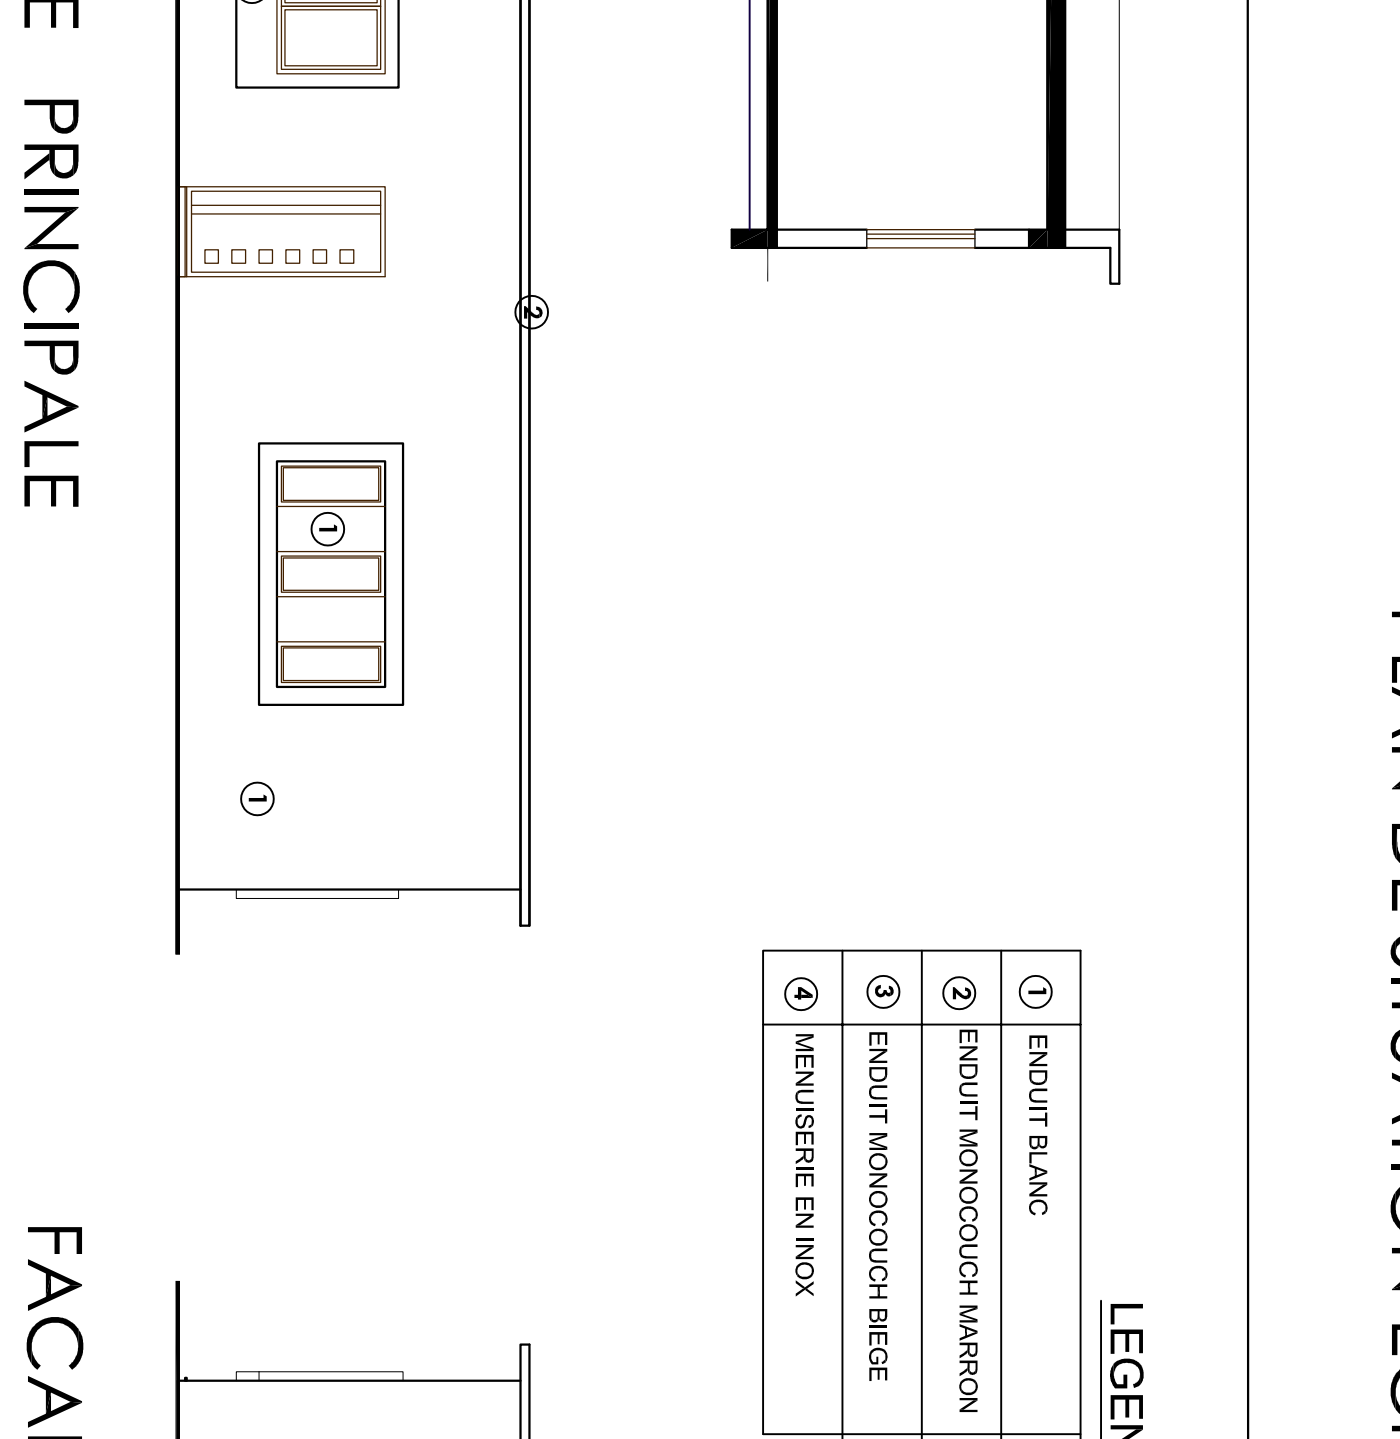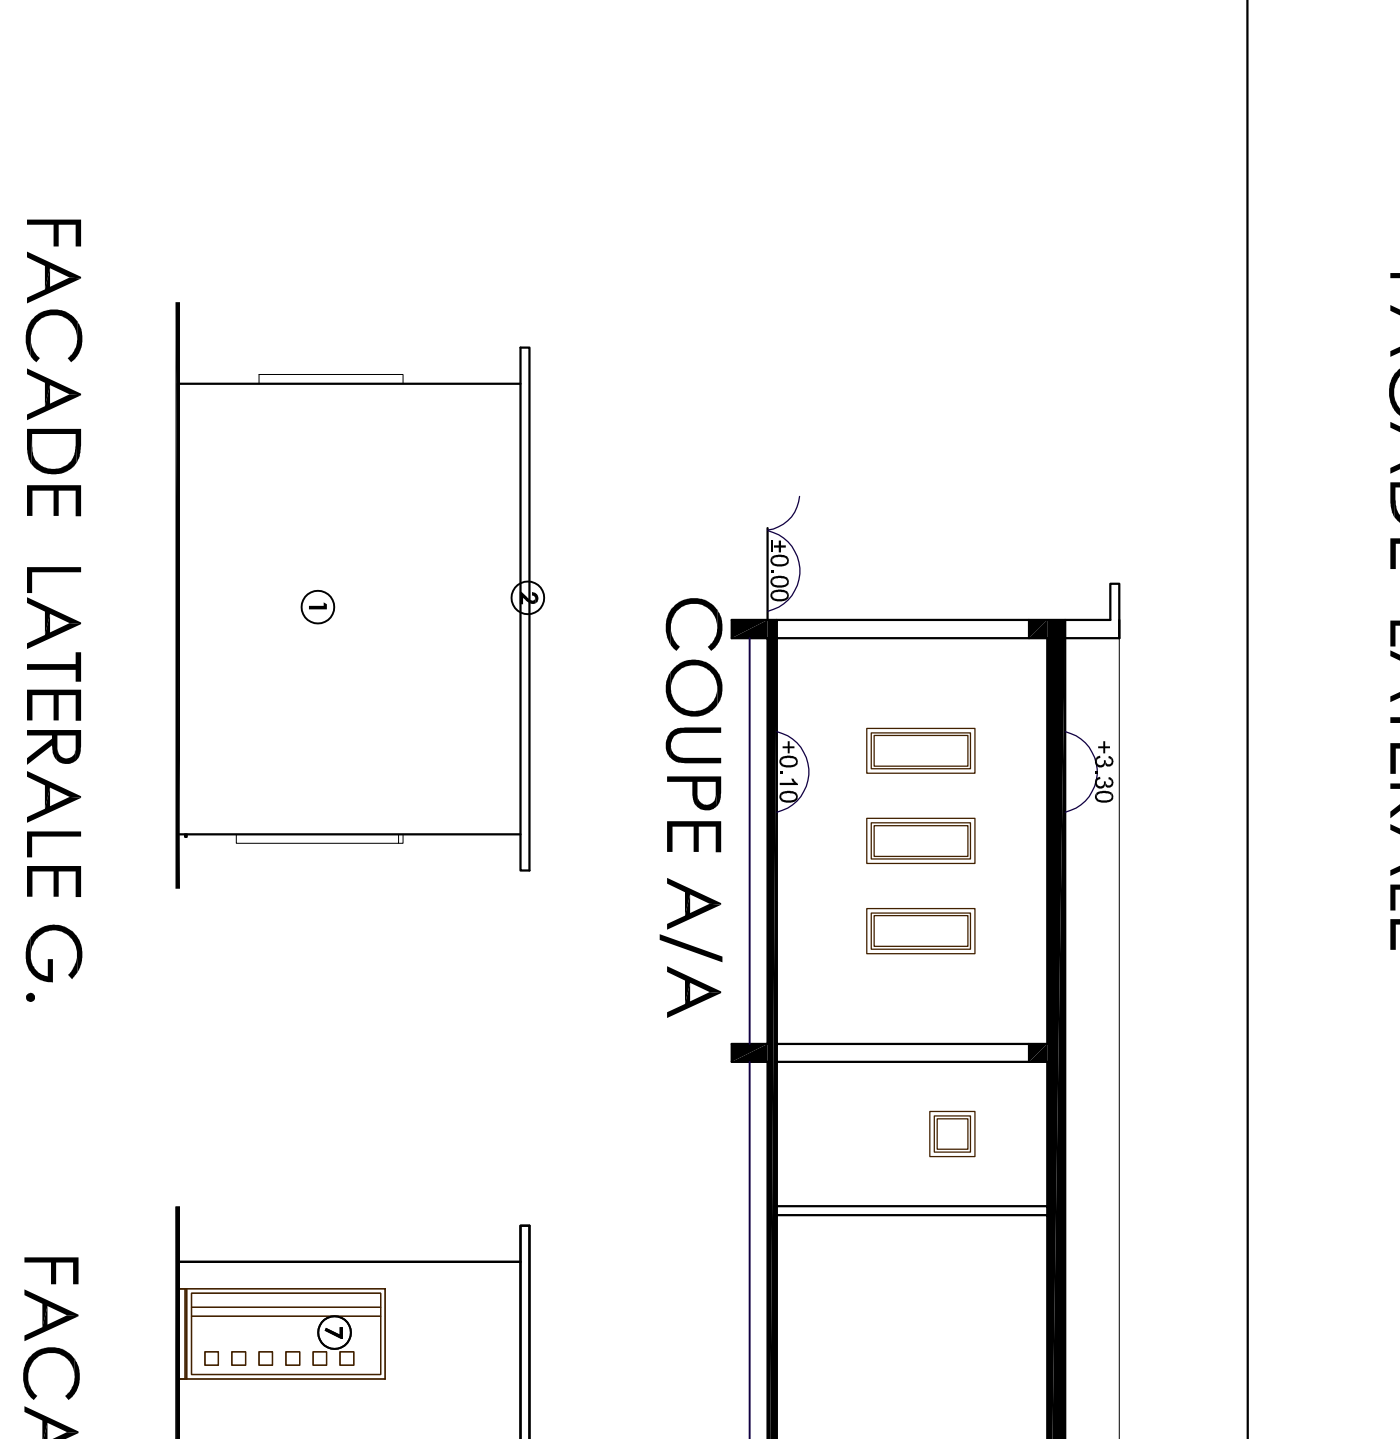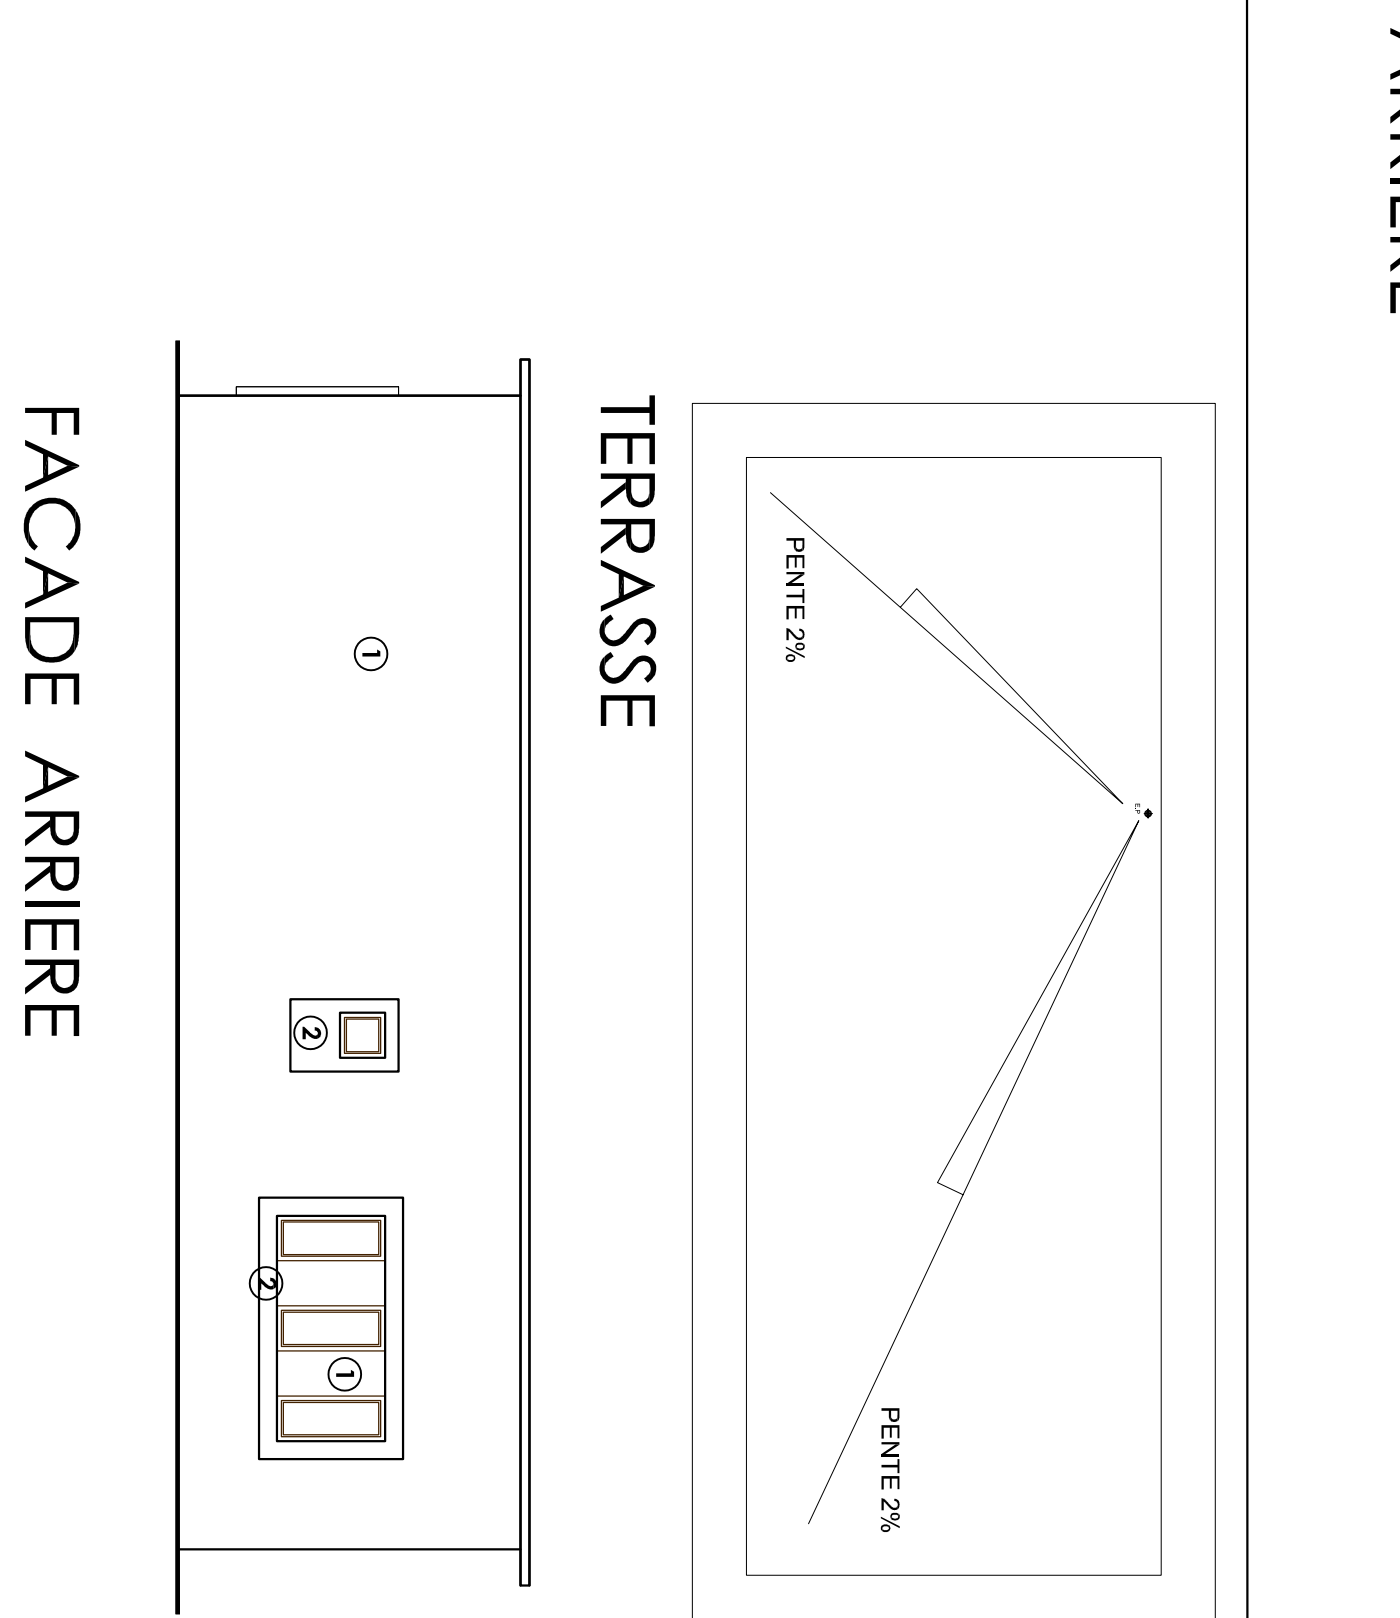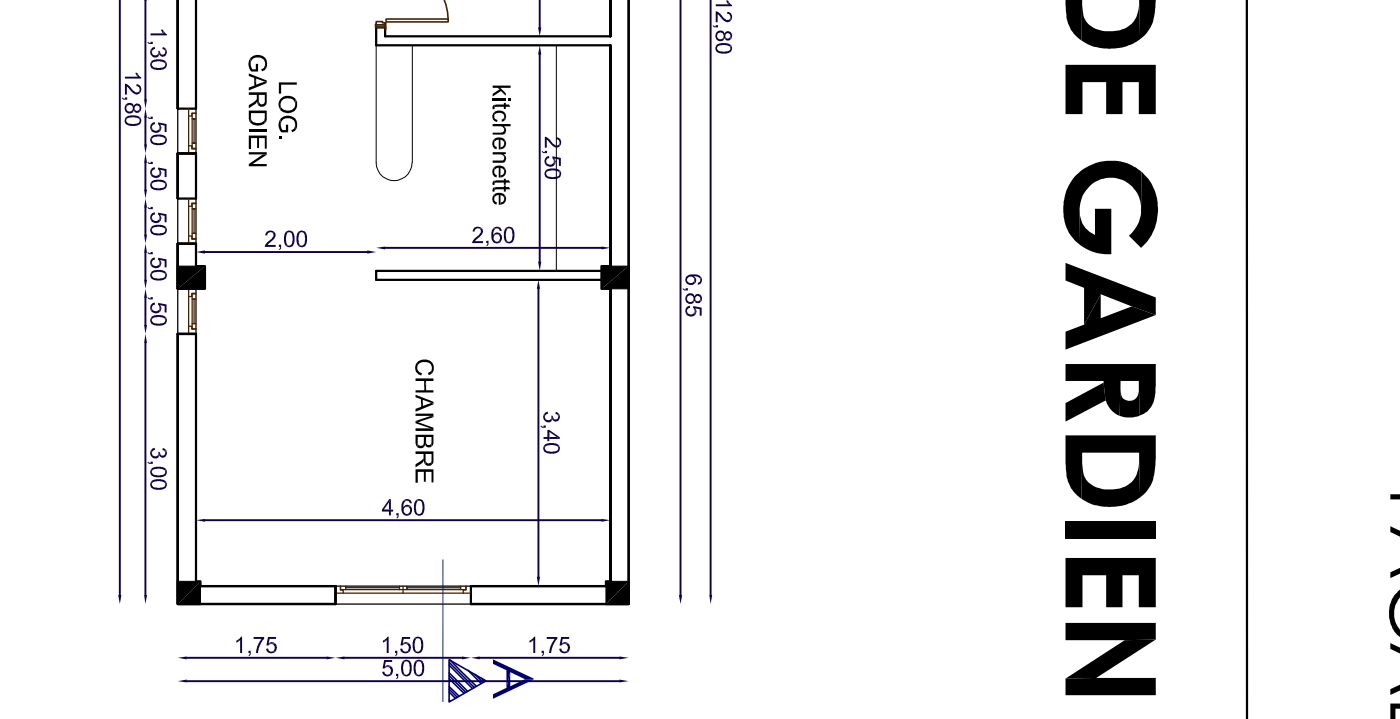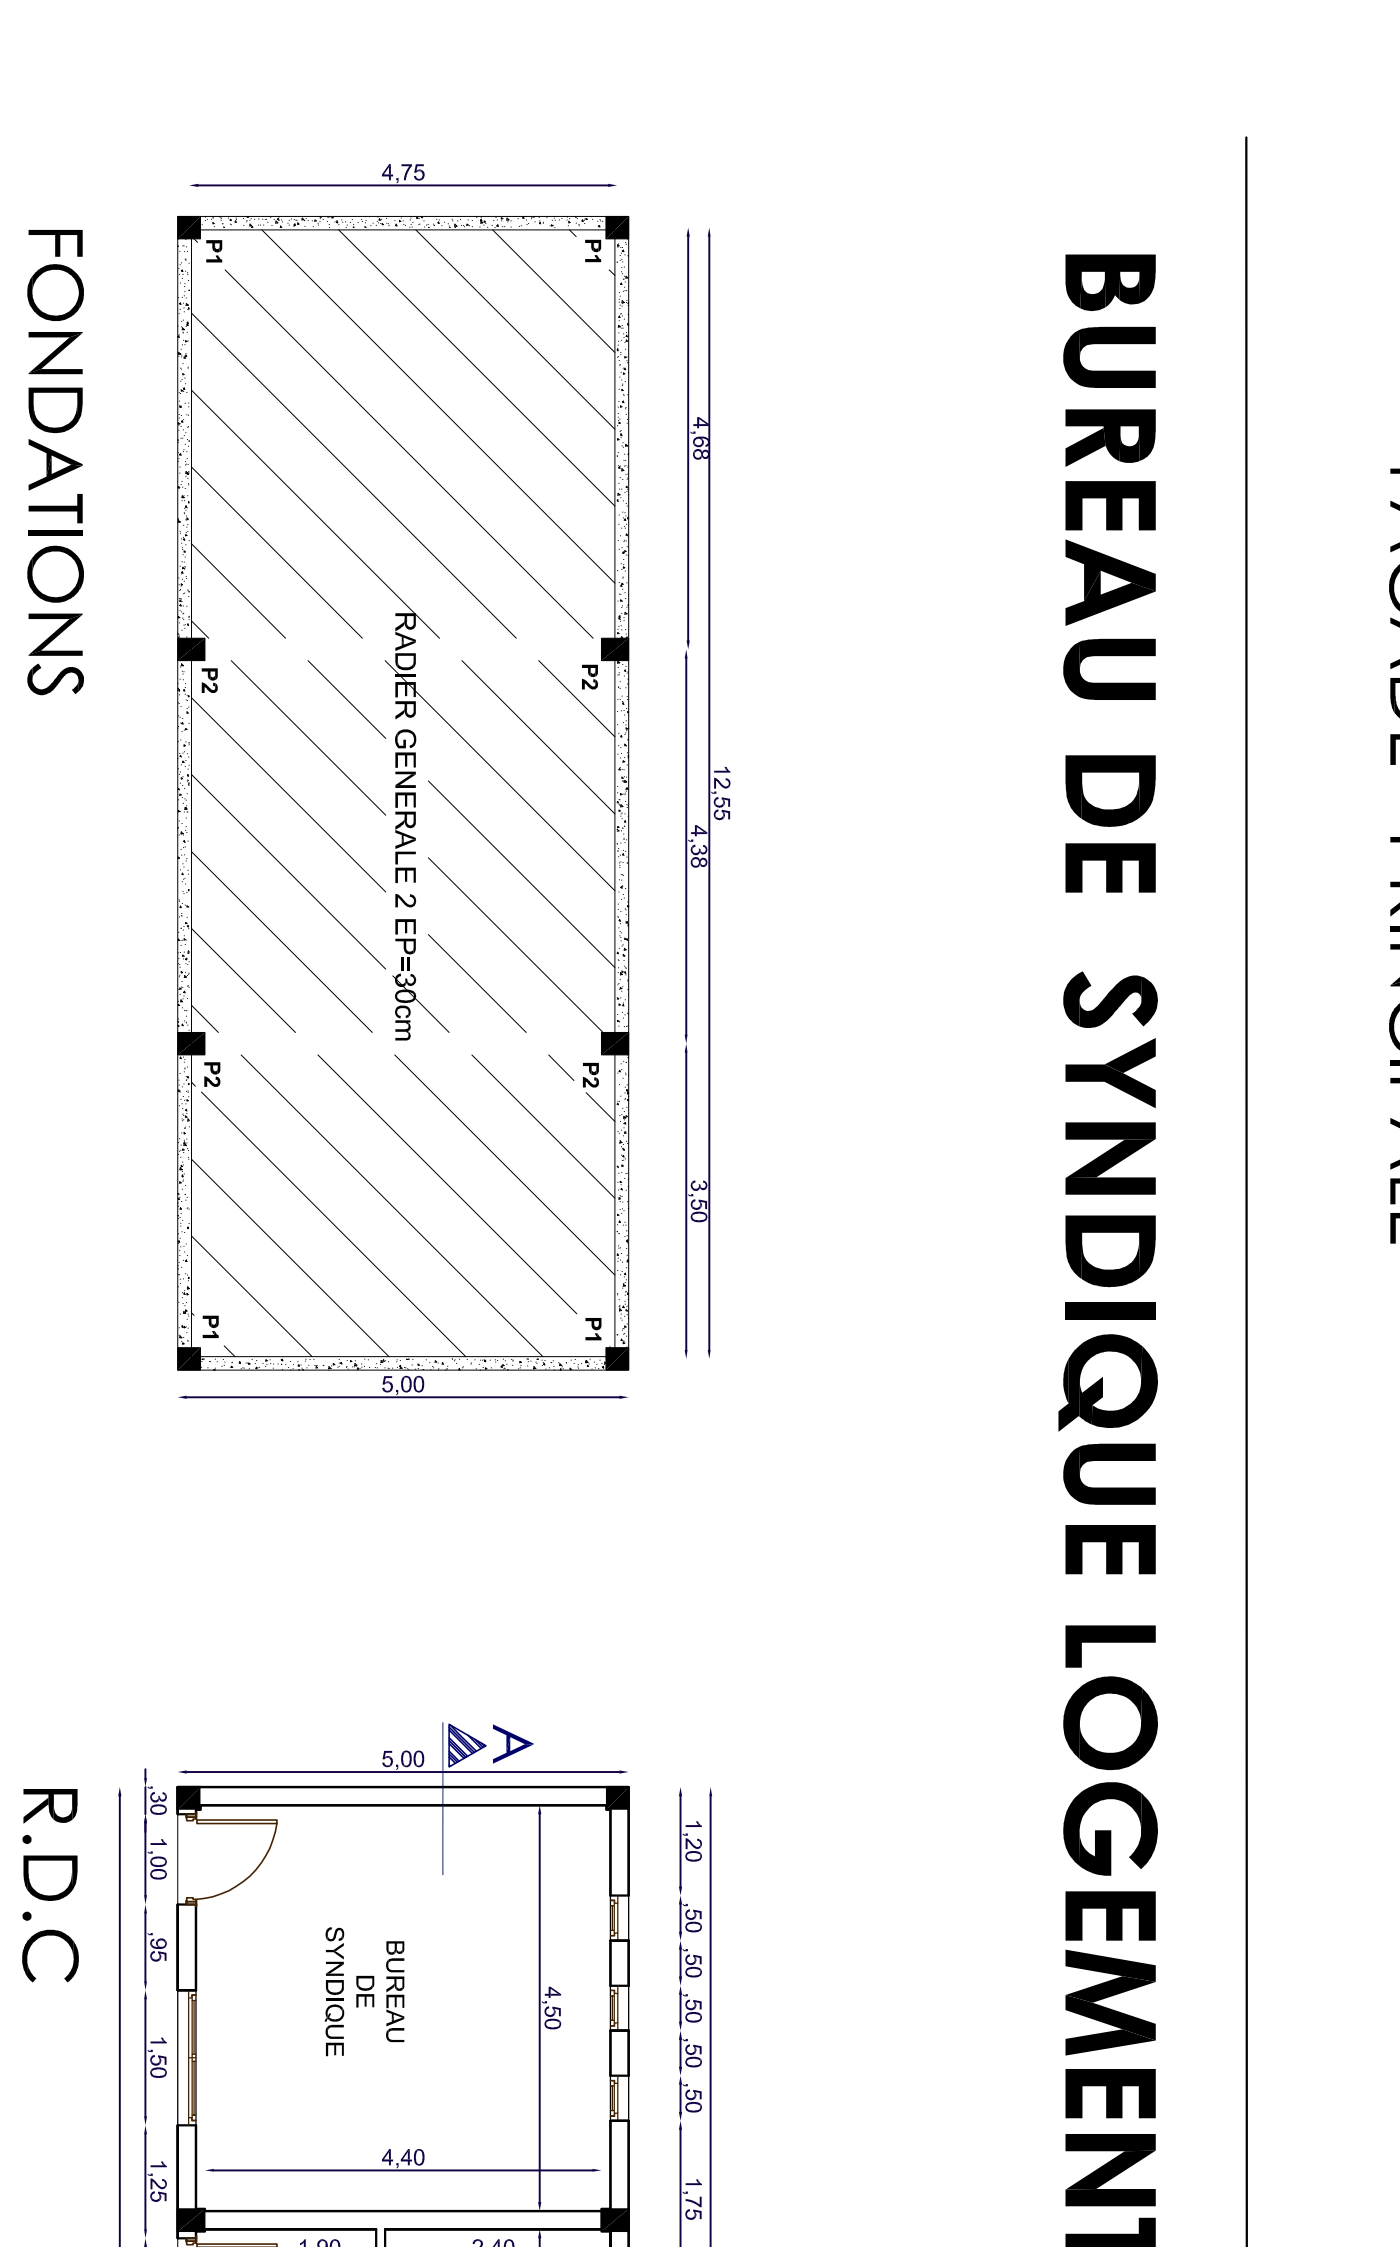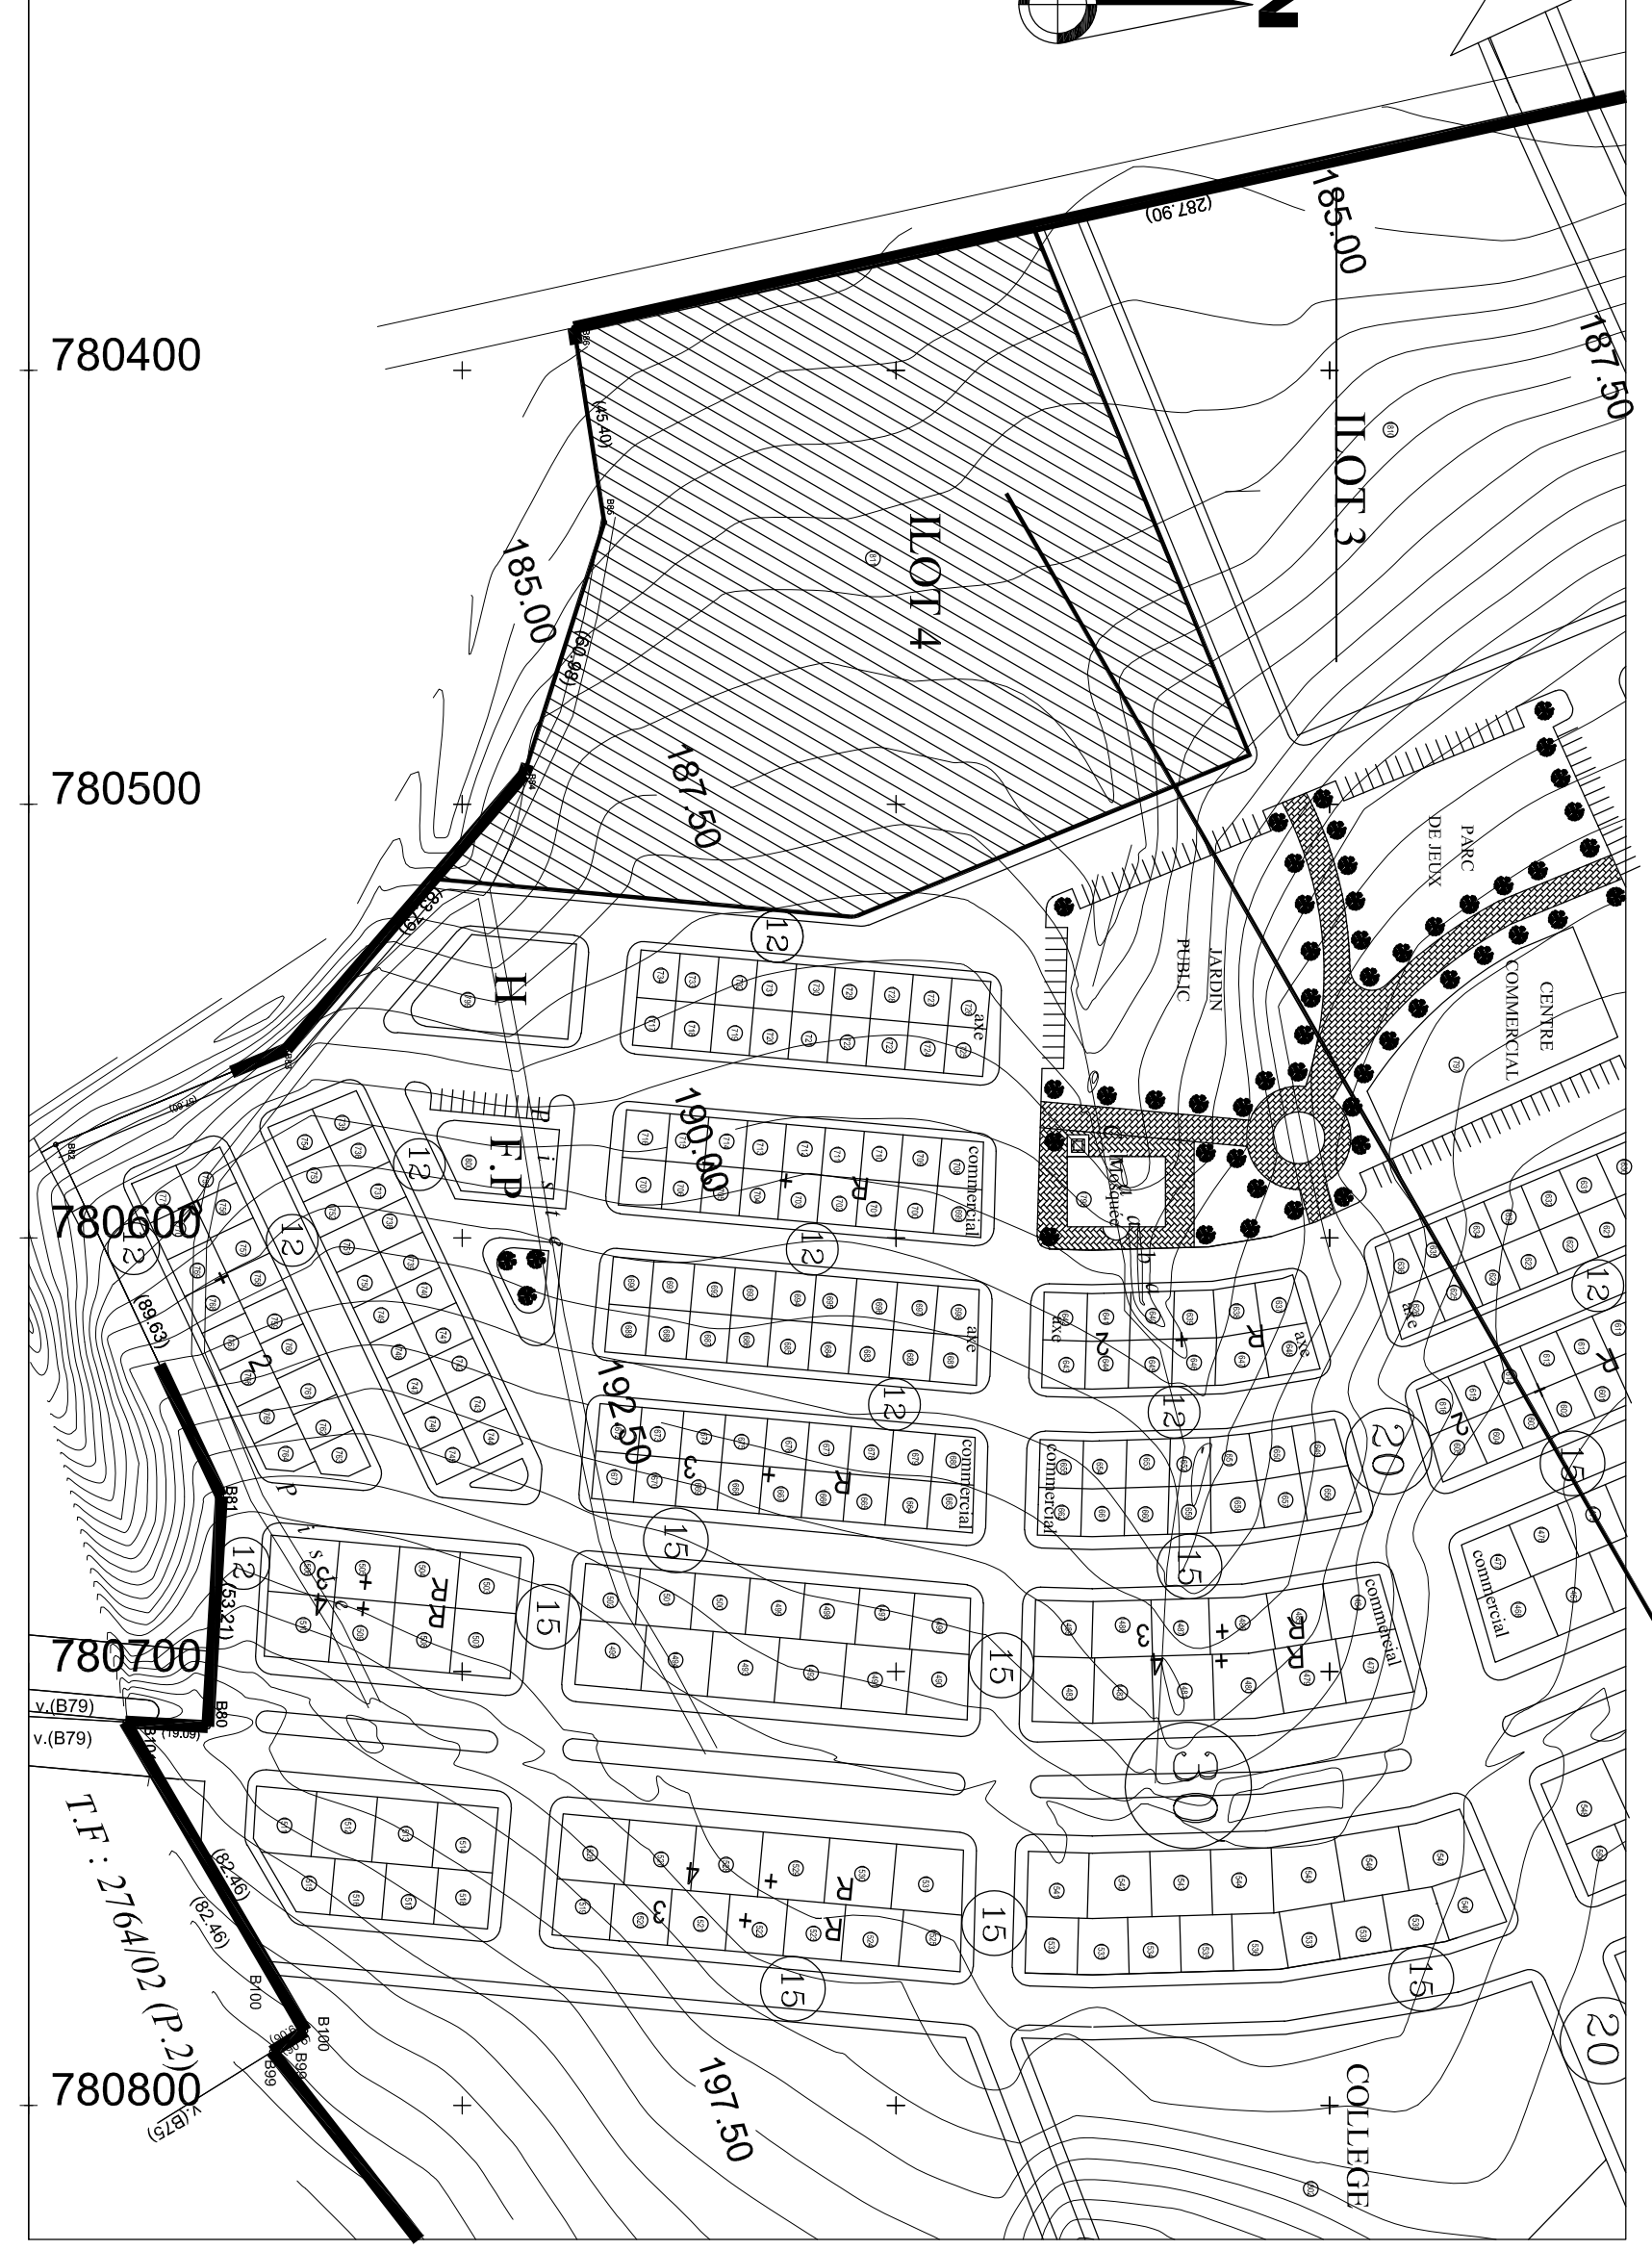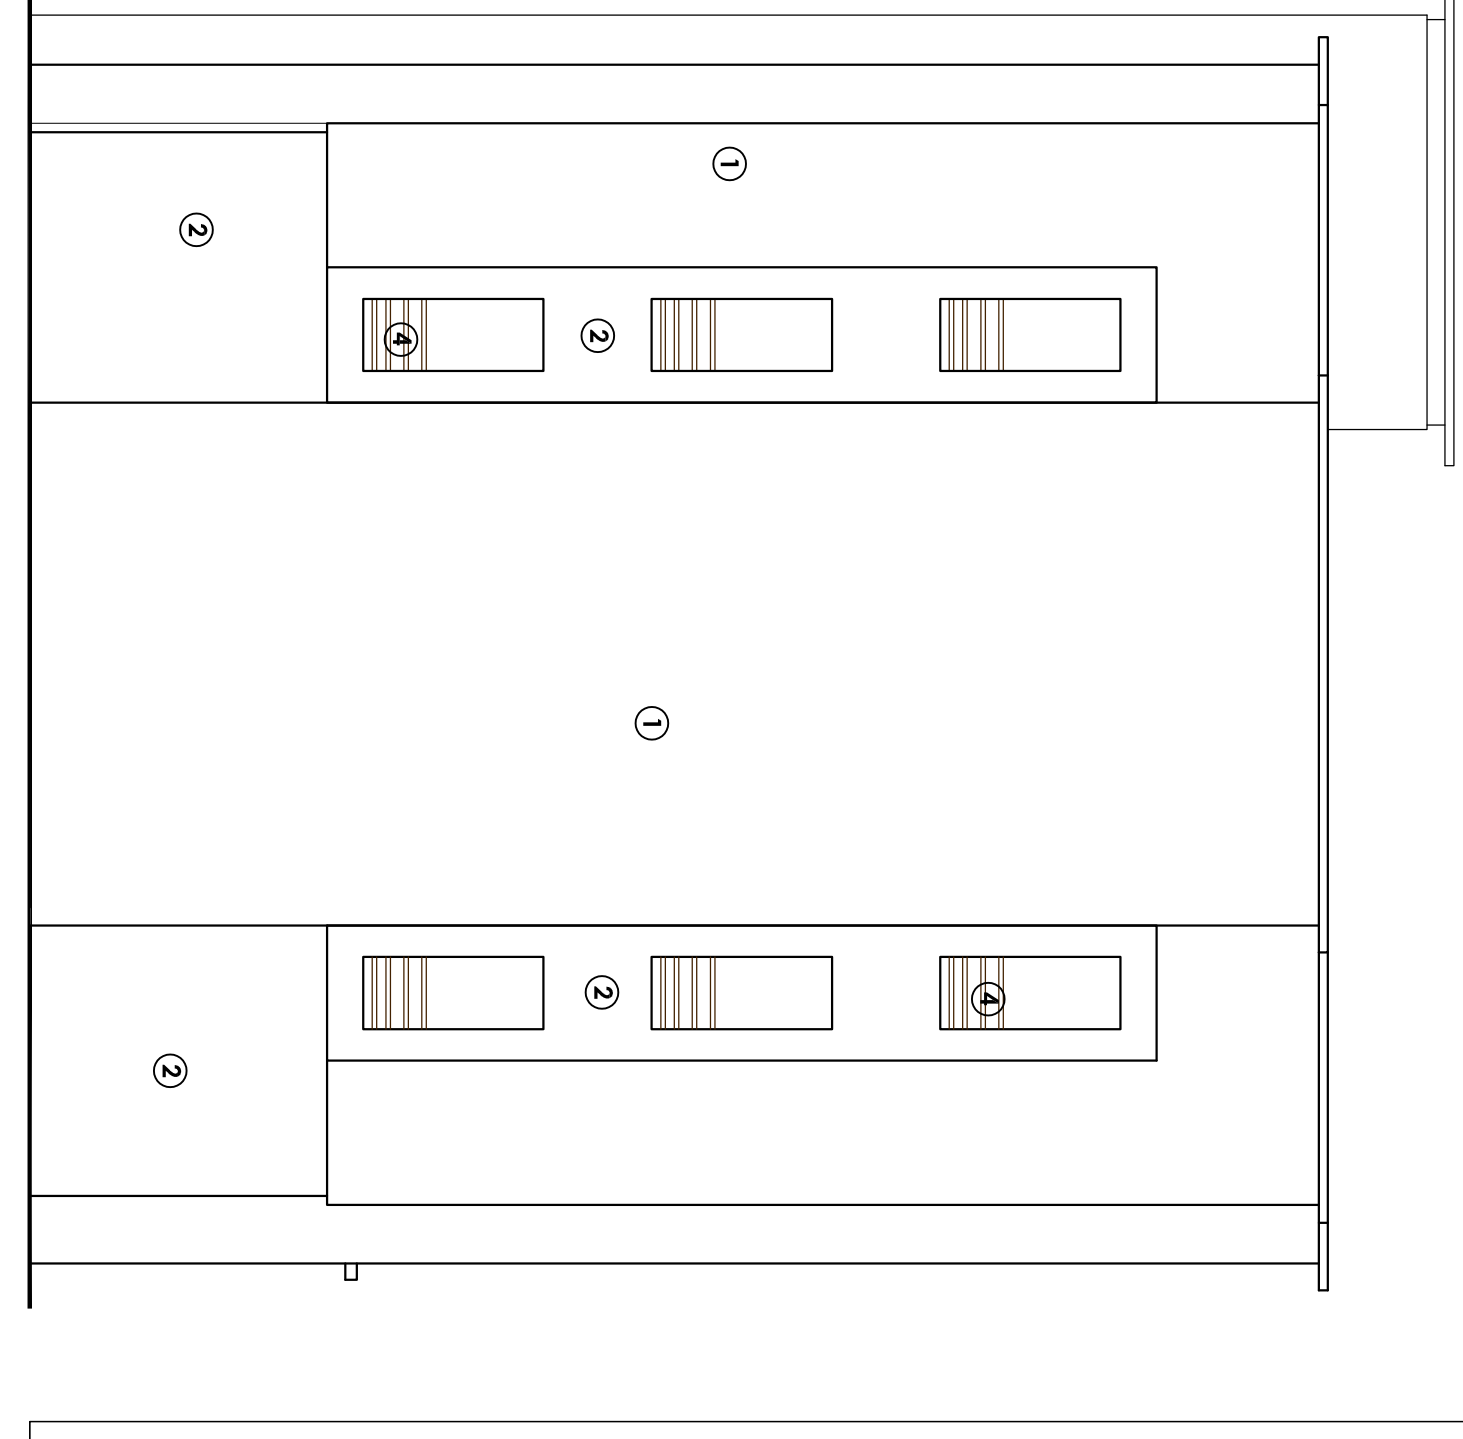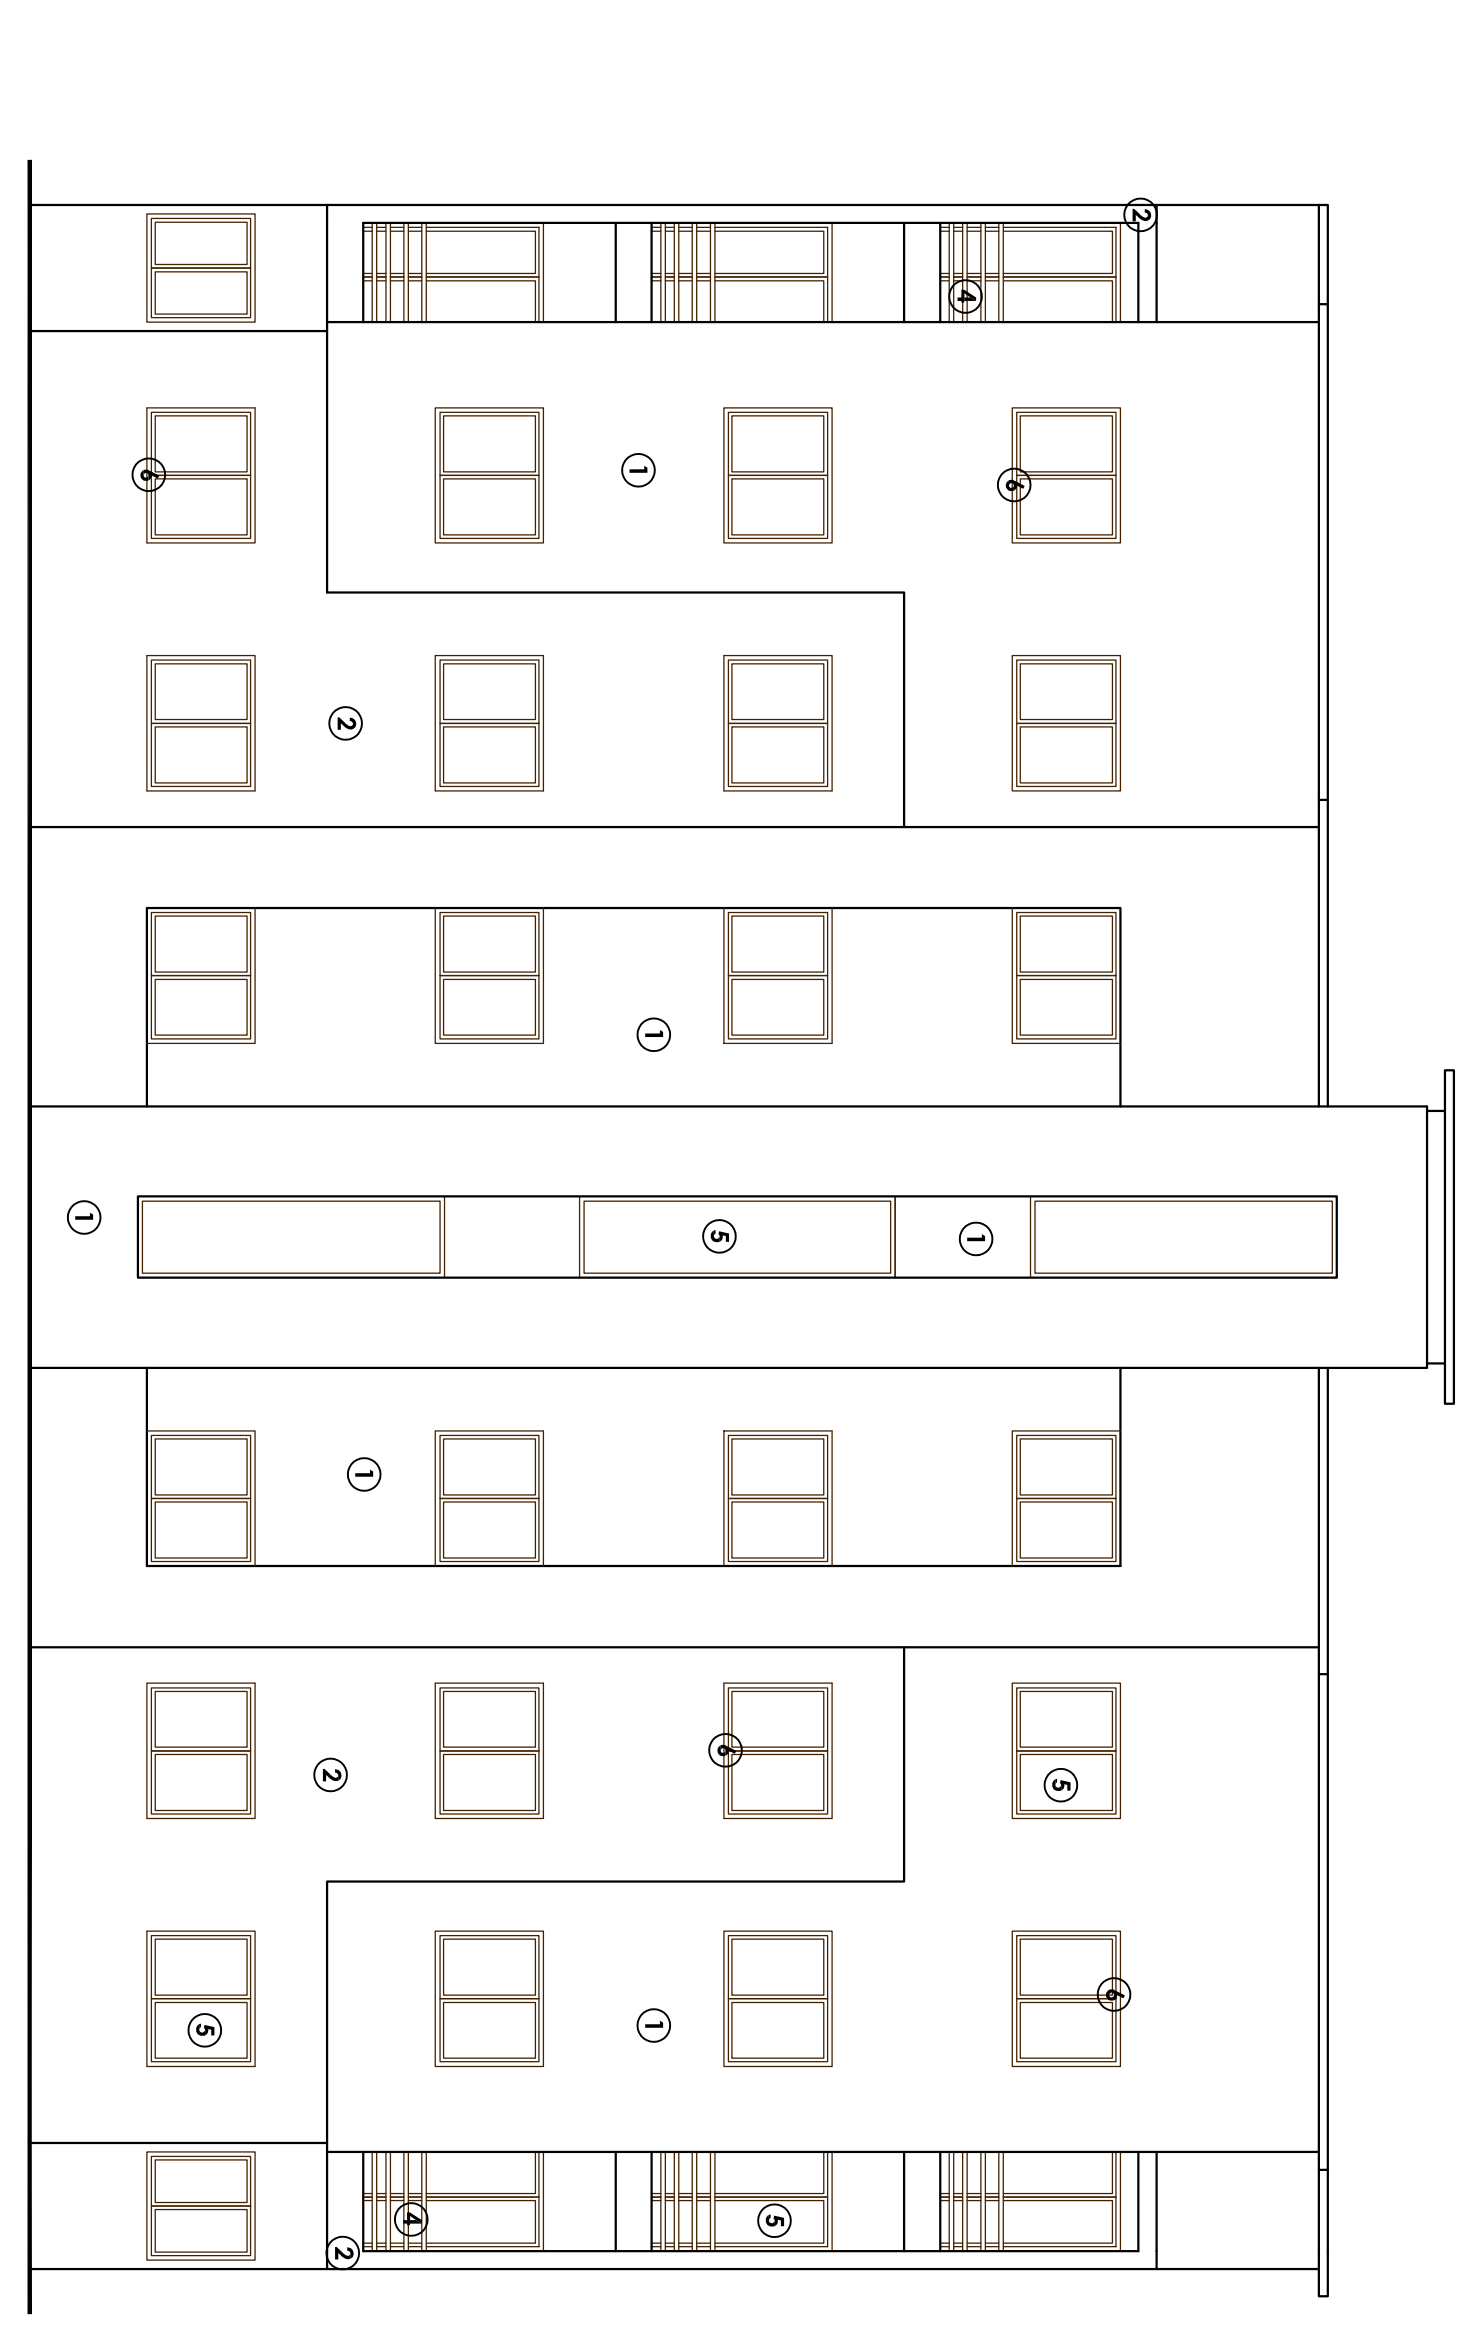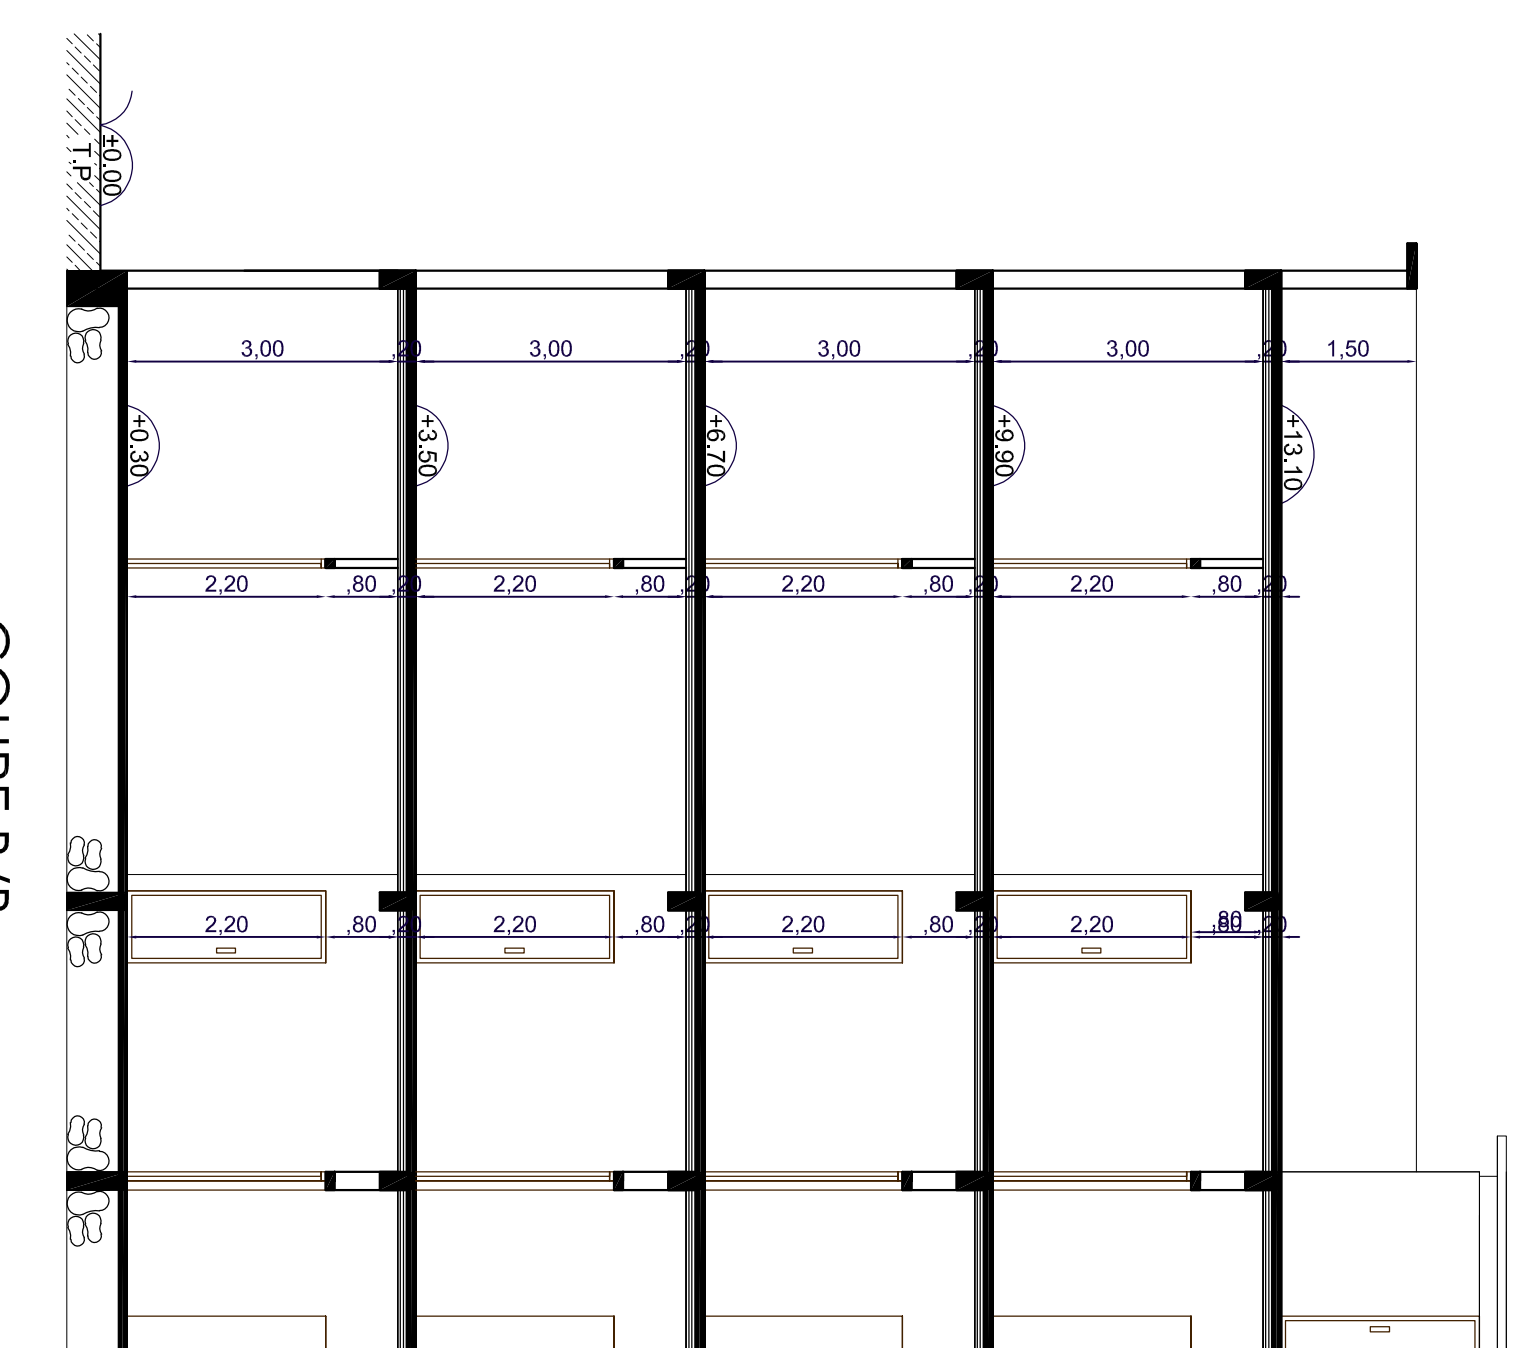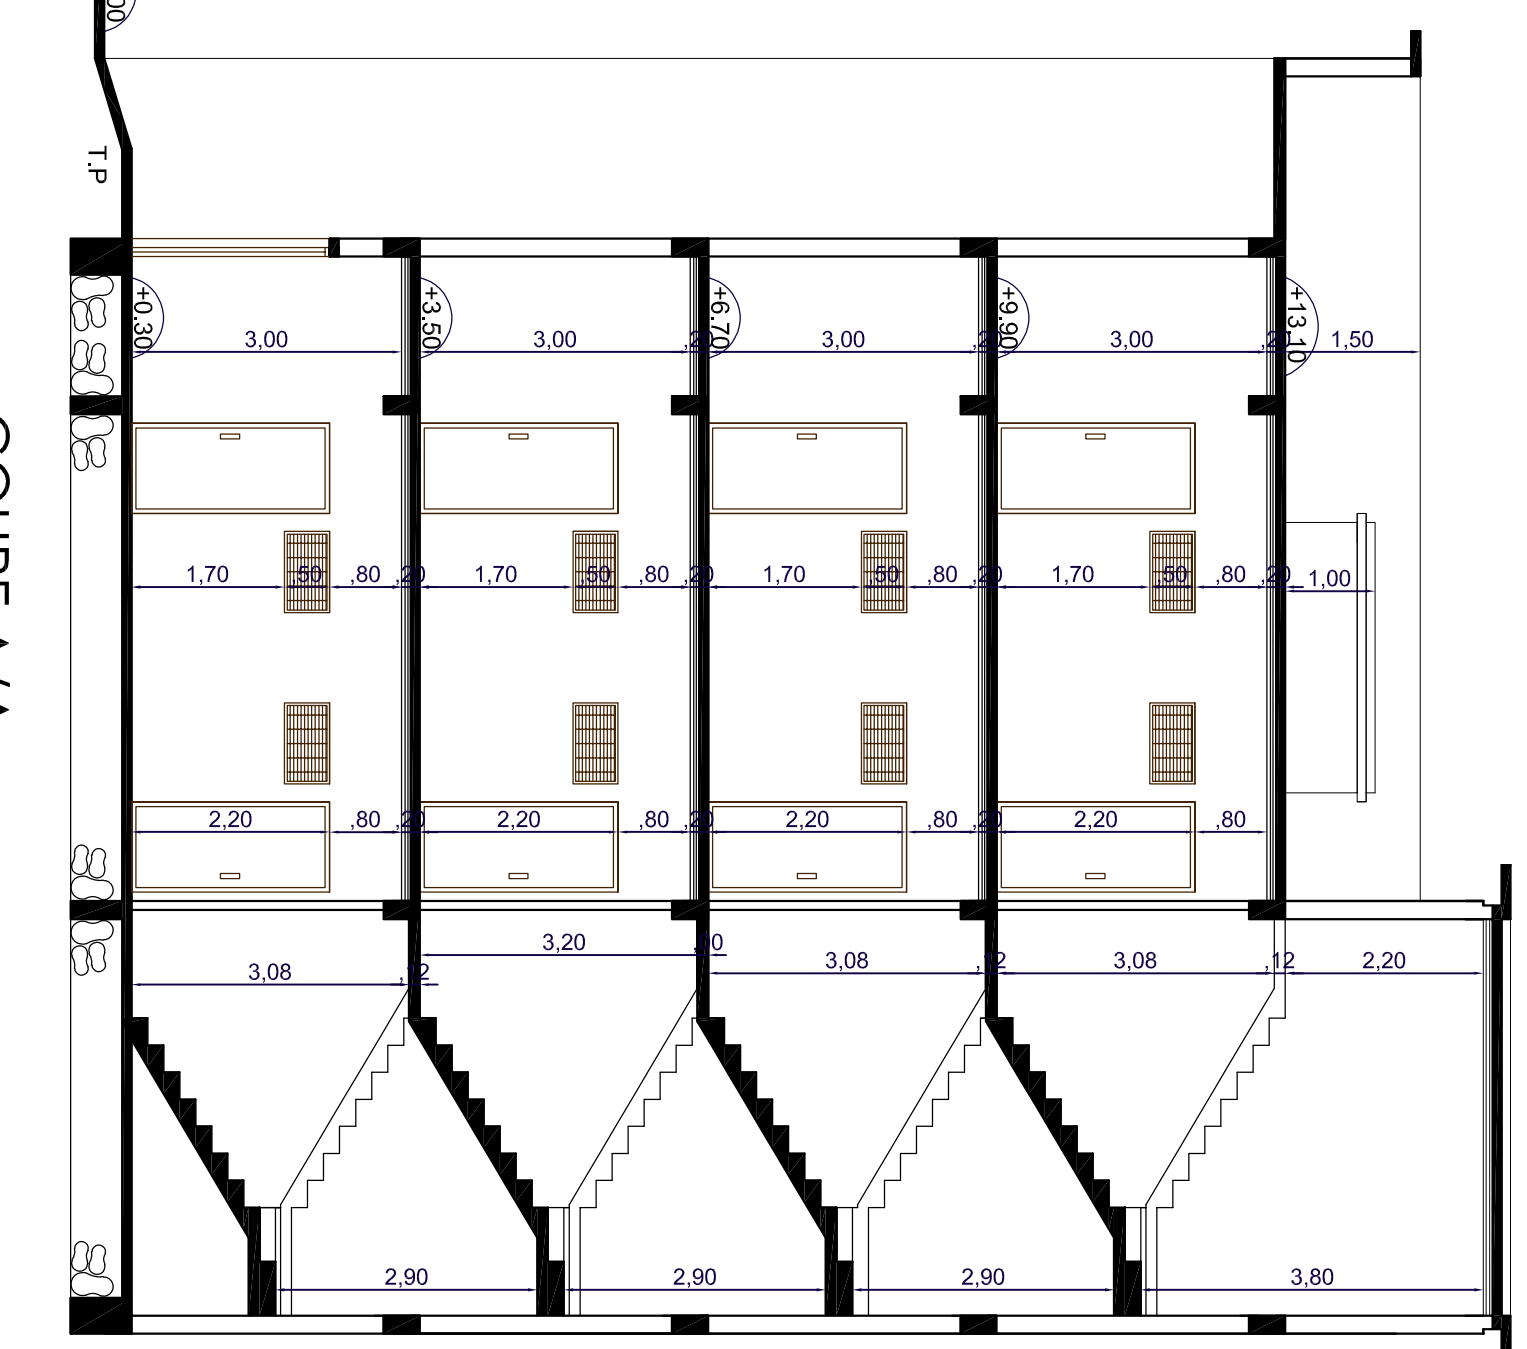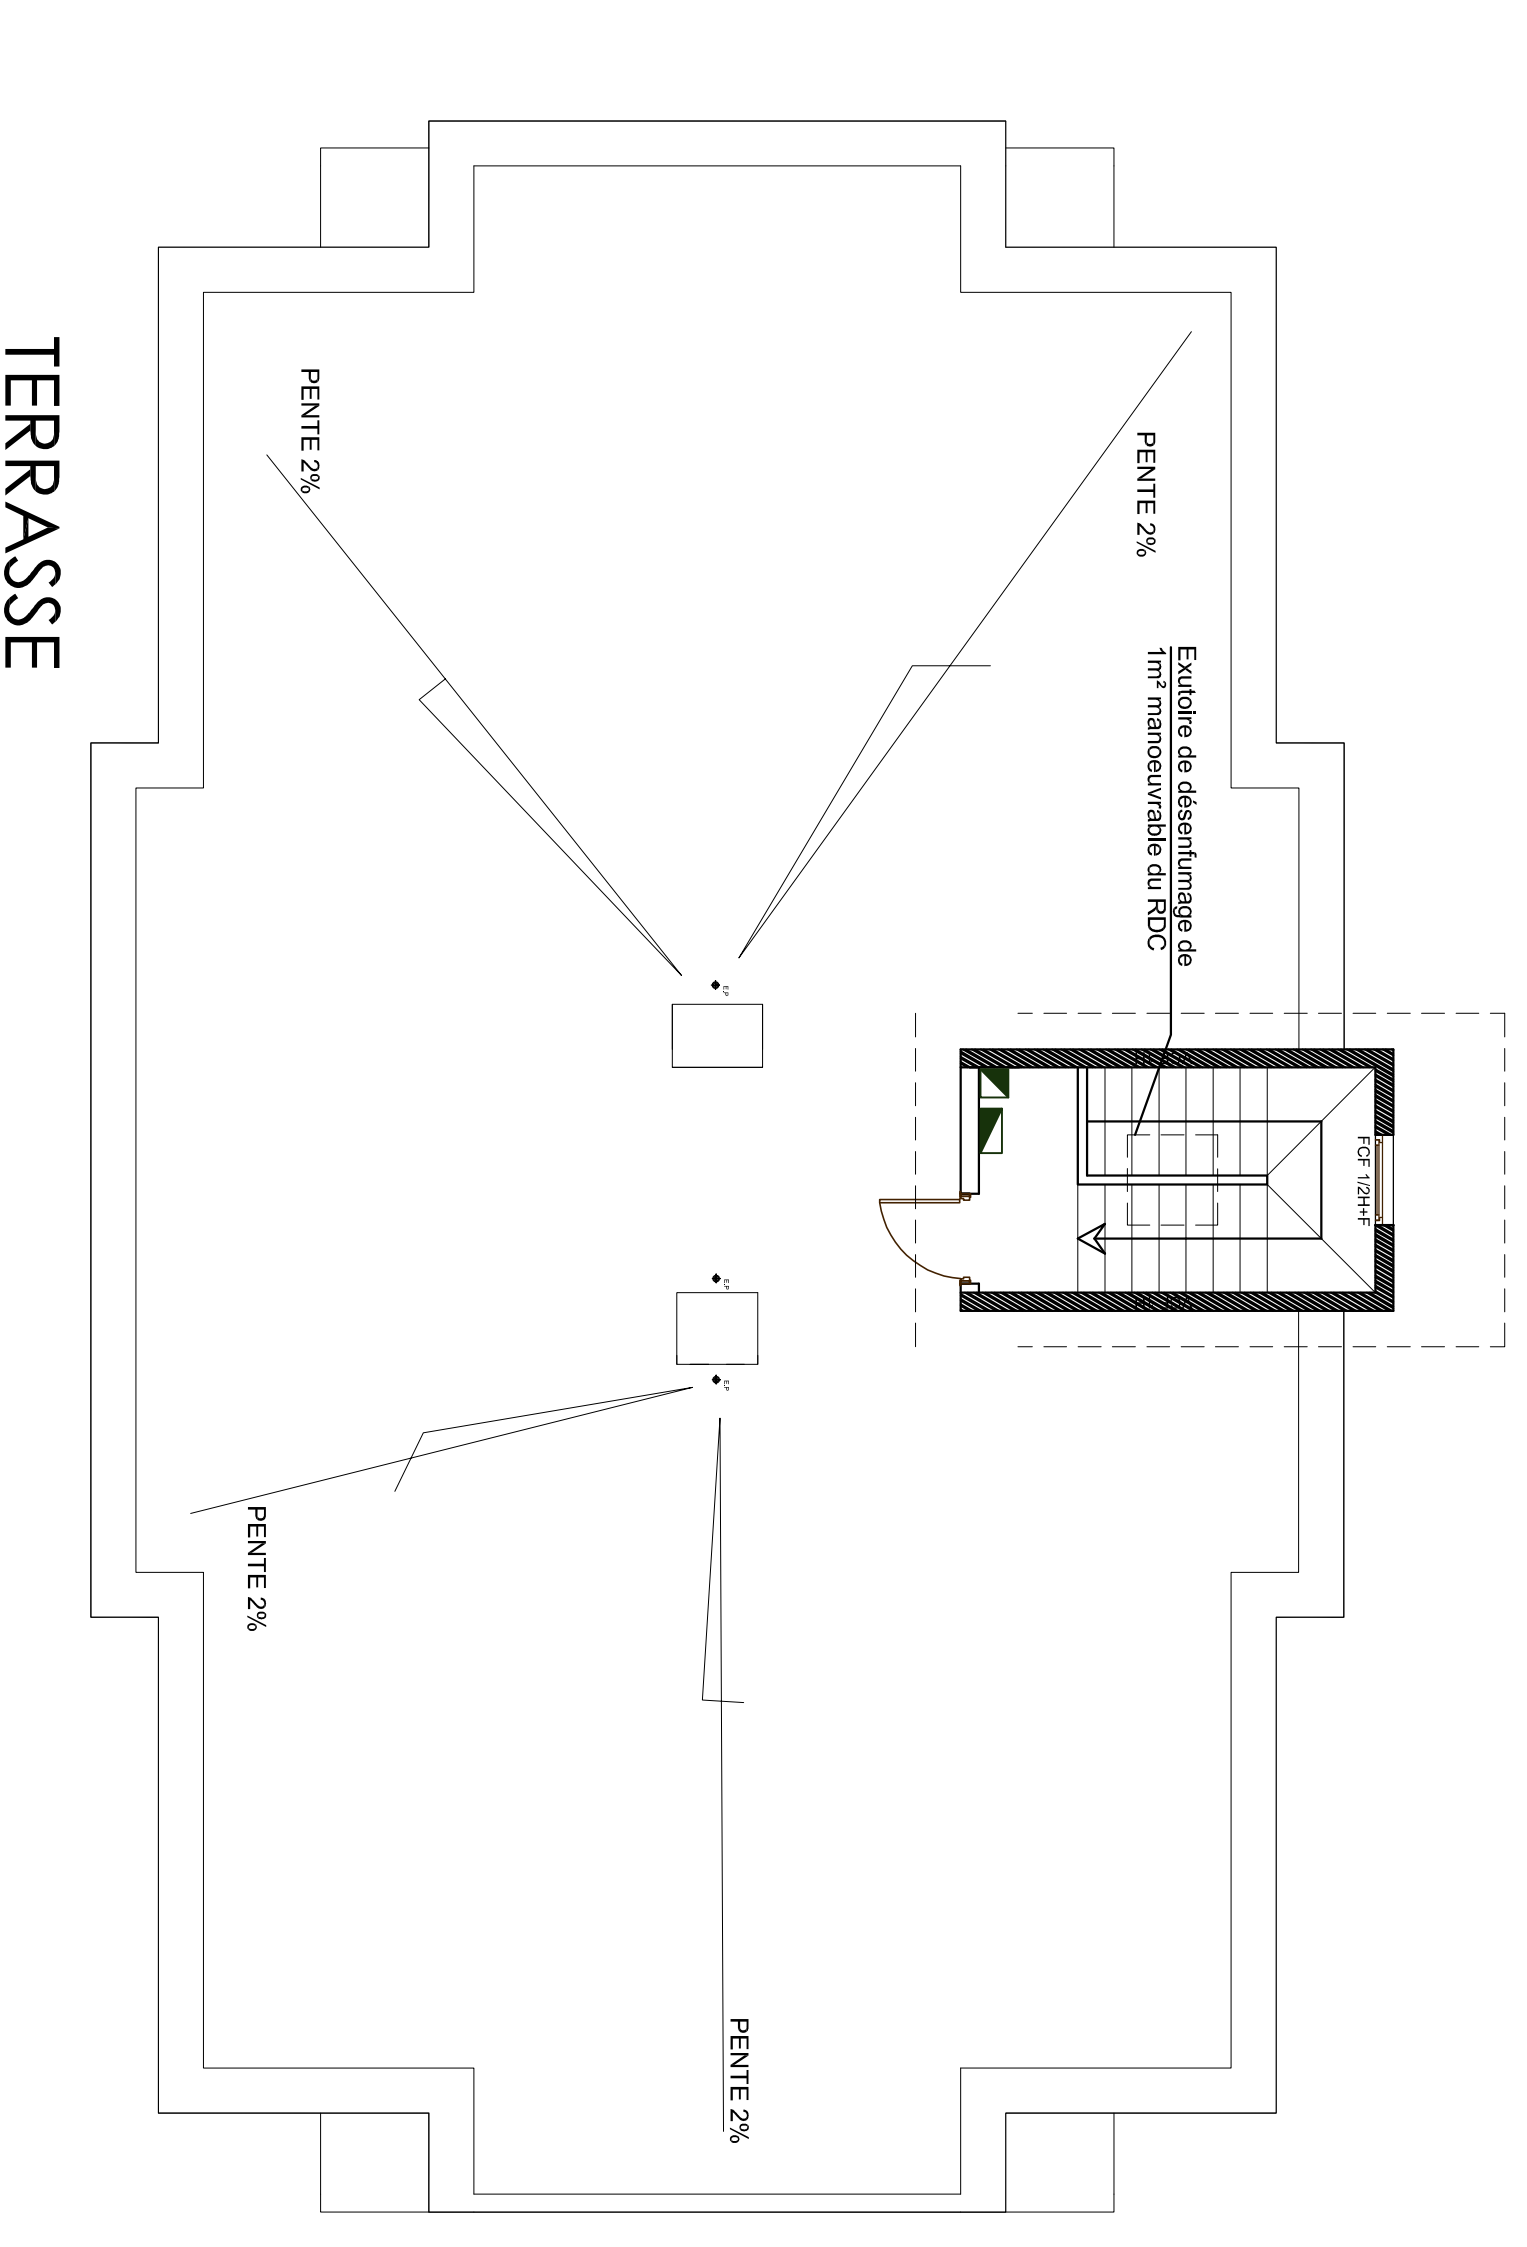

BUREAU DE SYNDIQUE LOGEMENT DE GARDIEN

LEGENDE

① ENDUIT BLANC	③ VITRAGE SIMPLE
② ENDUIT MONOCOUCOCH HARRON	④ MENUISERIE EN ALUMINIUM
③ ENDUIT MONOCOUCOCH BEIGE	⑦ MENUISERIE EN BOIS
④ MENUISERIE EN INOX	

ACUBE ARCHITECTURE
ALLAOUI BOUABDELLAH
ARCHITECTE
83 SOULEVARD MOHAMMED V
BOULEVARD EL ANASSER
90000
TEL: 05 34 66 49 19

LAZARAR RABIE
ARCHITECTE
RUE BNOU ROUOH VILLA BONNE
4ème ETAGE
BOULEVARD EL ANASSER
90000
TEL: 05 34 70 11 22

ECHELLE : 1/100
DATE : 2014
TFM : 15 058/40

PROJET

LEGENDE

■	BLOC AUTONOME PEU ARABE EN SECURITE
■	EXTINGUEUR A CO2 DE 68 kg PRES DU TABLEAU ELECTRIQUE
■	COMMANDE D'EXUITION
■	VDF 1H
■	VOIE COUPE FEU HERBE
■	POE 120x120 PONTRE COUPE FEU 1/2 HEURE + FERME PORTE
■	POE 120x120 PONTRE COUPE FEU 1/2 HEURE 410x110

FONDATIONS

R.D.C

FACADE ARRIERE

FACADE LATÉRALE G.

FACADE PRINCIPALE

FACADE LATÉRALE D.

FACADE PRINCIPALE