


Nord

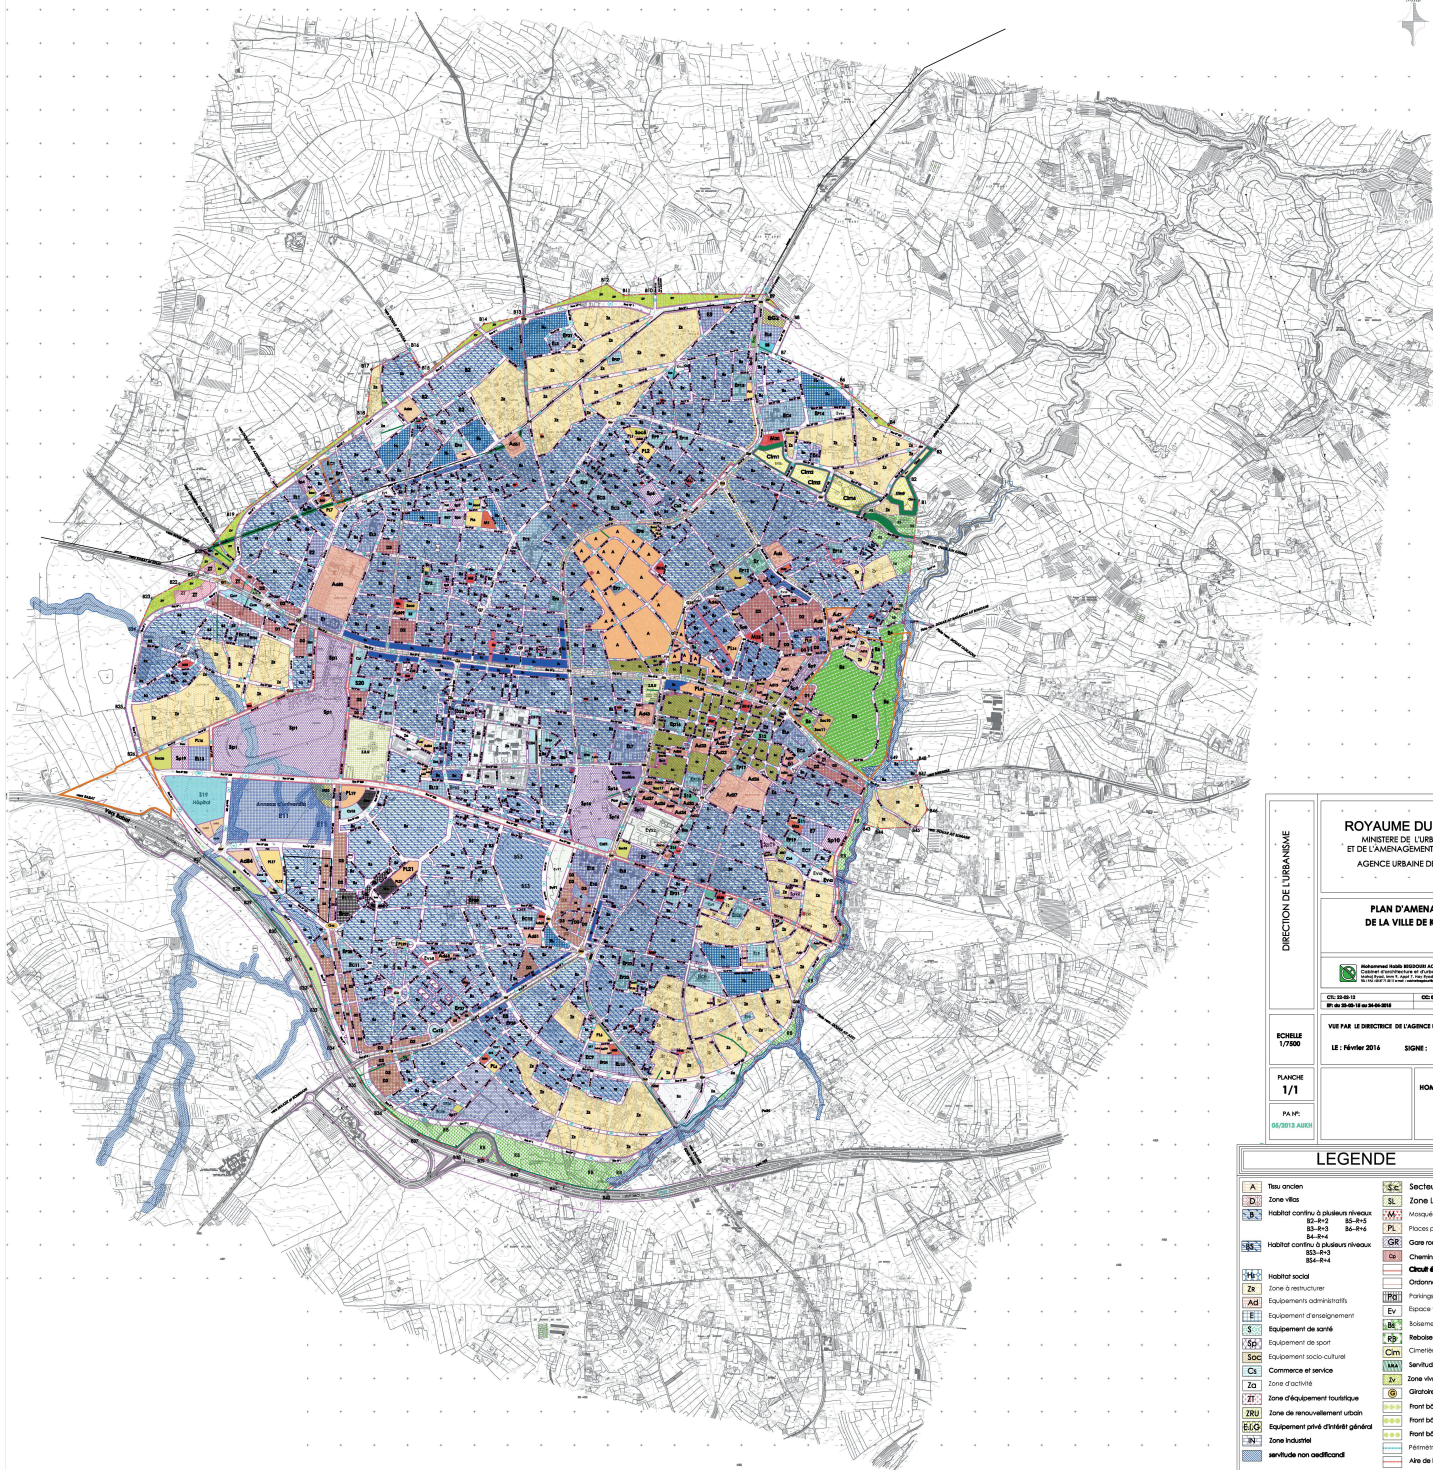

DIRECTION DE L'URBANISME

ROYAUME DU MAROC
MINISTÈRE DE L'URBANISME
ET DE L'AMÉNAGEMENT DE TERRITOIRE
AGENCE URBAINE DE KHEMISSSET

**PLAN D'AMÉNAGEMENT
DE LA VILLE DE KHEMISSSET**

ROYAUME DU MAROC
Ministère de l'Urbanisme et de l'Aménagement du Territoire
Agence Urbaine de Khemisset

CO: 23-02-12 CO: 02-02-2014
01.05.2015-01.05.2015

VUE PAR LE DIRECTEUR DE L'AGENCE URBAINE DE KHEMISSSET

LE: Février 2016 SIGNE:

PLANCHE: 1/1

P.A.N.P.: 06/2015 (AMM)

HOMOLOGUE:

LEGENDE	
A Terrain ancien	SC Secteur centrale
D Zone villa	SL Zone Loisirs et sports
H1 Habitat continu à plusieurs niveaux S1-S3 S4-S6	M Mosquée
H2 Habitat continu à plusieurs niveaux S1-S3 S4-S6	PL Places publiques
H3 Habitat continu à plusieurs niveaux S1-S3 S4-S6	GR Gare routière
H4 Habitat social	DS Chemins de piétons
ZR Zone à restructurer	CS Circuit scénographique et sportif
AE Equipement administratif	OA Ordonnancement architectural
E Equipement d'enseignement	PR Parking
S Equipement de santé	EV Espace vert
SC Equipement socio-culturel	BS Bâtement
CS Commerce et service	CR Reboisement
Za Zone d'activité	Cm Cimetières
ZI Zone d'équipement touristique	NS Servitude non cadastrée
TR Zone de renouvellement urbain	SV Zone vivrière
EG Equipement privé d'intérêt général	G Giratoire
NI Zone Industrielle	FR Front bâti en R+4
NS servitude non cadastrée	FR Front bâti en R+5
	FR Front bâti en R+6
	PM Périmètre municipal
	AV Aile de servitude