

العمران **al omrane**
 مراکش Marrakech

ROYAUME DU MAROC المملكة المغربية
 REGION DE MARRAKECH جهة مراكش ناسبت الحجر
 TENSIFT AL HAOUZ التيسفت الحاوز
 WILAYA DE MARRAKECH ولاية مراكش

13 JAN 2015

MODIFICATE N°: 172/05/MY
 OPERATION BAB ASFI II
 LOTISSEMENT AL AZZOUIA
 (Programme sociale faible V.I.V.)
 REZ DE CHAUSSEE (BLOC 1)


AVIS
 S.M.M.S. S.M.M.S.

ETUDE	M. BELMEJJAD MOHAMED M. KHALOUJI Yasser	MARRAKECH LE	10/10/2006
DESSIN		MODIFIEUR LE	21/10/2013
ECHELLE	1/100	BET	
NUMERO	1/10	LABO	

LEGENDE

- A BORDUR
- A COTURE
- EXTRUCTEUR ANCIENNE POLYVALENTE
- BLOC AUTONOME
- COLONNE SECUR INCANDESC
- Cable haute-tension

NOTA :
 LES NIVEAUX COTES SEUIL RESTE A
 CONFIRMER PAR LE BUREAU D'ETUDE

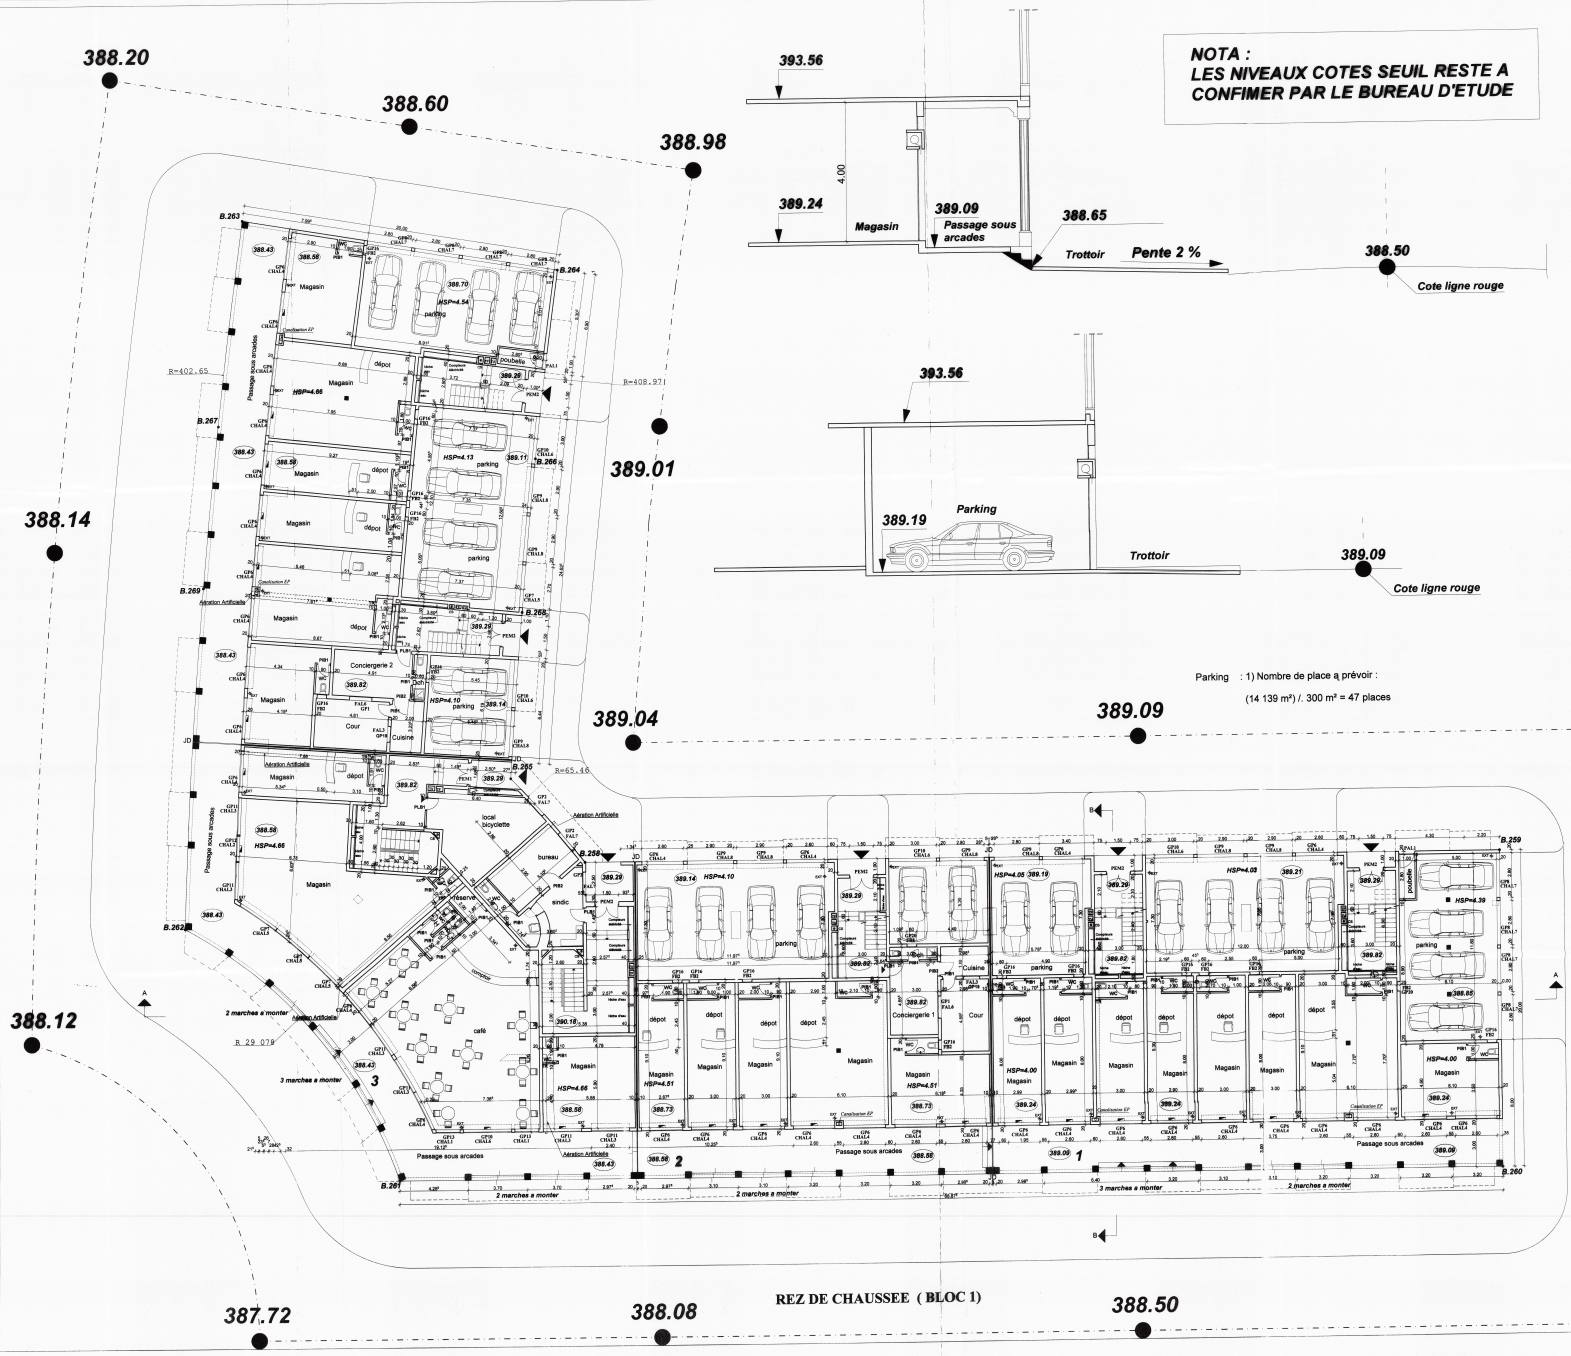

389.14
 (Point le plus haut
 coté entré logements)

388.92
 (Point le plus haut
 coté facade arcades)