


**PLAN SOUS SOL
NIVEAU -2,50**



**PLAN RDC
NIVEAU +0,00 / +1,00**

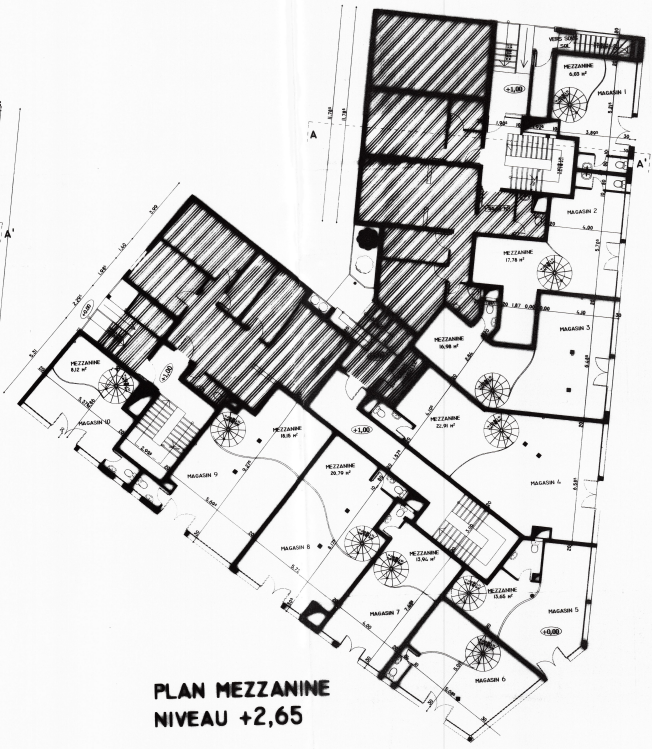

**PLAN MEZZANINE
NIVEAU +2,65**

ROYAUME DU MAROC
 SR du l'Elablissement des Plans
 MINISTERE DELEGUE APRES ON
 FOURNIR MINISTERE CONSEIL DE
 L'URBANISME ET DE L'URBANISME, disposative de RPS 2000

MATRE D'OUVRAGE
 ERAC TENSIFT AVISATABLE
 N°: 07.02.09.3.3.03

PROJET: VISÉ "NE VARIETURE"
 BAB ILANE 1 à AZZOZIA -MARRAKECH
 CONSTRUCTION D'UN IMMEUBLE R+4

PLAN SOUS SOL NIVEAU -2,50
 PLAN RDC
 PLAN RDC

Echelle: 1/100 ème
 Date: 05/03/2007

ARCHITECTES:
 MME LAHRECH AZIZA - M. LAHRECH SALAHINE
 ARCHILAHRECH
 2 bis , rue beni ourayen, près mosquée lala soukaina, soussi, rabat.
 Tel / Fax: 037 75 20 89 - GSM: 070 43 77 22 / 061 18 94 67

2/9