



logo al omrane copie1.jpg

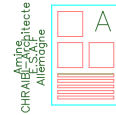

PROJET	AMENAGEMENT DU LOTISSEMENT WIAM 2eme TRANCHE			
SITUATION	PROVINCE DE TIZNIT			
PROPRIETAIRE	HOLDING D'AMENAGEMENT AL OMRANE - AGADIR -			
DESIGNATION	PLAN DE LOTISSEMENT-TABLEAU DES CONTENANCES - SITUATIONS			
ECHELLE :	DATE :	MODIFICATION :	TITRE F. :	PLANCHE :
1/1000 1/500	20/10/07	23/01/08/11 05/02/08/07/2	578/31 & 1807/31	3810/31 1/1



Agence CHRAÏBI
2ème Etage N°270, Av Mouqouma Imm Ifrane, Tel: 028238316 / Fax : 028238314 .

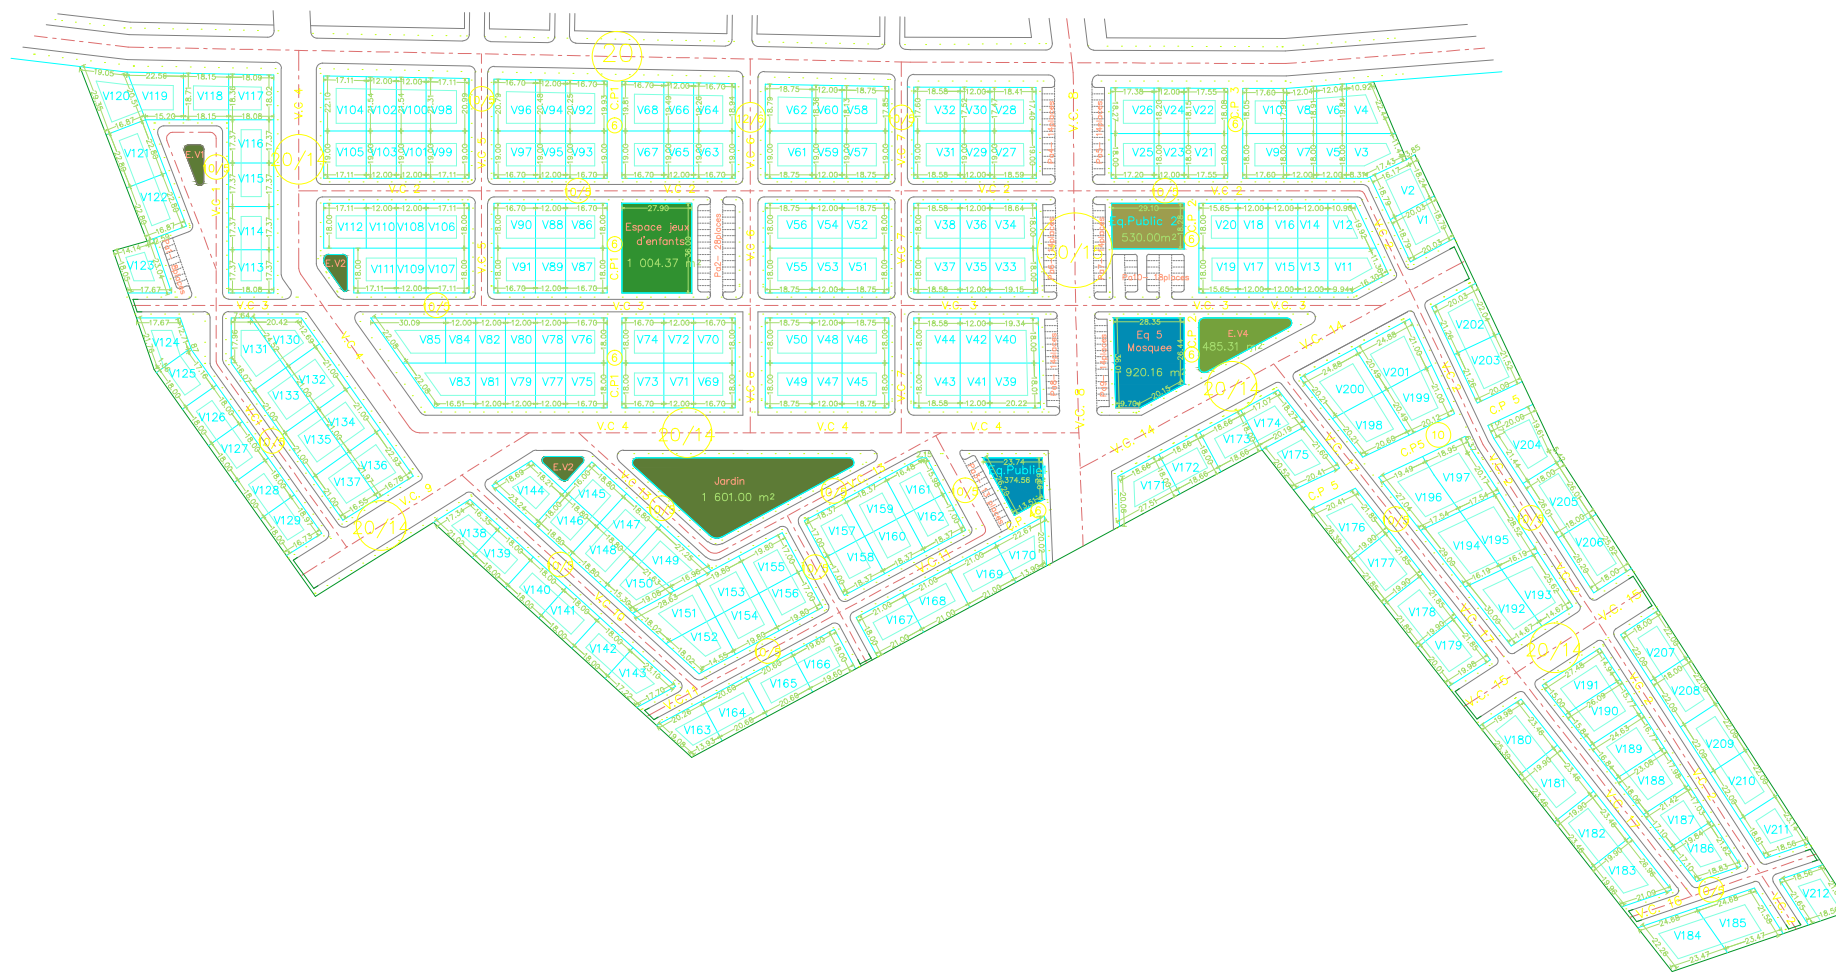

- TABLEAUX DES CONTENANCES

- VILLAS				- EQUIPEMENTS				- TABLEAU RECAPITULATIF							
N° DE LOT	Noms DE VOIES DU LOT	DIMENSIONS DU LOT	SURFACE (m²) TYPE DE LOT	N° DE LOT	Noms DE VOIES DU LOT	DIMENSIONS DU LOT	SURFACE (m²) TYPE DE LOT	N° DE LOT	Noms DE VOIES DU LOT	DIMENSIONS DU LOT	SURFACE (m²) TYPE DE LOT	N° DE LOT	Noms DE VOIES DU LOT	DIMENSIONS DU LOT	SURFACE (m²) TYPE DE LOT
1	R+1+Soua ad	Irregular	375,84	villa jumellee	201	R+1+Soua ad	Irregular	484,51	villa jumellee	201	R+1+Soua ad	Irregular	484,51	villa jumellee	
2	R+1+Soua ad	Irregular	368,26	villa jumellee	202	R+1+Soua ad	Irregular	430,27	villa jumellee	202	R+1+Soua ad	Irregular	430,27	villa jumellee	
3	R+1+Soua ad	Irregular	351,00	villa jumellee	203	R+1+Soua ad	Irregular	307,62	villa jumellee	203	R+1+Soua ad	Irregular	307,62	villa jumellee	
4	R+1+Soua ad	Irregular	312,84	villa jumellee	204	R+1+Soua ad	Irregular	484,28	villa jumellee	204	R+1+Soua ad	Irregular	484,28	villa jumellee	
5	R+1+Soua ad	Irregular	216,00	villa en bande	205	R+1+Soua ad	Irregular	468,18	villa jumellee	205	R+1+Soua ad	Irregular	468,18	villa jumellee	
6	R+1+Soua ad	Irregular	232,46	villa en bande	206	R+1+Soua ad	Irregular	468,28	villa jumellee	206	R+1+Soua ad	Irregular	468,28	villa jumellee	
7	R+1+Soua ad	Irregular	216,00	villa en bande	207	R+1+Soua ad	Irregular	386,00	villa jumellee	207	R+1+Soua ad	Irregular	386,00	villa jumellee	
8	R+1+Soua ad	Irregular	221,33	villa en bande	208	R+1+Soua ad	Irregular	328,10	villa jumellee	208	R+1+Soua ad	Irregular	328,10	villa jumellee	
9	R+1+Soua ad	Irregular	306,76	villa jumellee	209	R+1+Soua ad	Irregular	328,10	villa jumellee	209	R+1+Soua ad	Irregular	328,10	villa jumellee	
10	R+1+Soua ad	Irregular	371,11	villa jumellee	210	R+1+Soua ad	Irregular	328,10	villa jumellee	210	R+1+Soua ad	Irregular	328,10	villa jumellee	
11	R+1+Soua ad	Irregular	306,76	villa jumellee	211	R+1+Soua ad	Irregular	328,10	villa jumellee	211	R+1+Soua ad	Irregular	328,10	villa jumellee	
12	R+1+Soua ad	Irregular	272,85	villa jumellee	212	R+1+Soua ad	Irregular	328,10	villa jumellee	212	R+1+Soua ad	Irregular	328,10	villa jumellee	
13	R+1+Soua ad	Irregular	216,00	villa en bande											
14	R+1+Soua ad	Irregular	216,00	villa en bande											
15	R+1+Soua ad	Irregular	216,00	villa en bande											
16	R+1+Soua ad	Irregular	216,00	villa en bande											
17	R+1+Soua ad	Irregular	216,00	villa en bande											
18	R+1+Soua ad	Irregular	216,00	villa en bande											
19	R+1+Soua ad	Irregular	281,70	villa jumellee											
20	R+1+Soua ad	Irregular	312,84	villa jumellee											
21	R+1+Soua ad	Irregular	315,80	villa jumellee											
22	R+1+Soua ad	Irregular	216,00	villa en bande											
23	R+1+Soua ad	Irregular	216,00	villa en bande											
24	R+1+Soua ad	Irregular	216,00	villa en bande											
25	R+1+Soua ad	Irregular	310,78	villa jumellee											
26	R+1+Soua ad	Irregular	310,78	villa jumellee											
27	R+1+Soua ad	Irregular	310,78	villa jumellee											
28	R+1+Soua ad	Irregular	321,28	villa jumellee											
29	R+1+Soua ad	Irregular	216,00	villa en bande											
30	R+1+Soua ad	Irregular	209,89	villa en bande											
31	R+1+Soua ad	Irregular	303,60	villa jumellee											
32	R+1+Soua ad	Irregular	326,34	villa jumellee											
33	R+1+Soua ad	Irregular	241,89	villa en bande											
34	R+1+Soua ad	Irregular	337,38	villa jumellee											
35	R+1+Soua ad	Irregular	216,00	villa en bande											
36	R+1+Soua ad	Irregular	324,44	villa jumellee											
37	R+1+Soua ad	Irregular	324,44	villa jumellee											
38	R+1+Soua ad	Irregular	259,55	villa jumellee											
39	R+1+Soua ad	Irregular	351,66	villa jumellee											
40	R+1+Soua ad	Irregular	351,66	villa jumellee											

- AMENAGEMENT D'ESPACE JARDIN PUBLIC

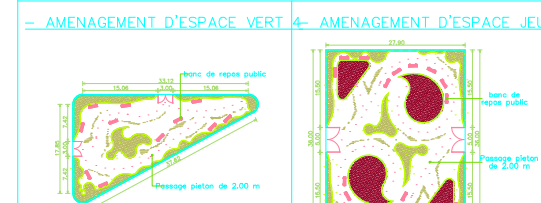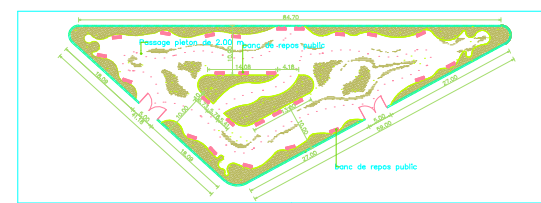

- SITUATIONS

