



FACADE C-C

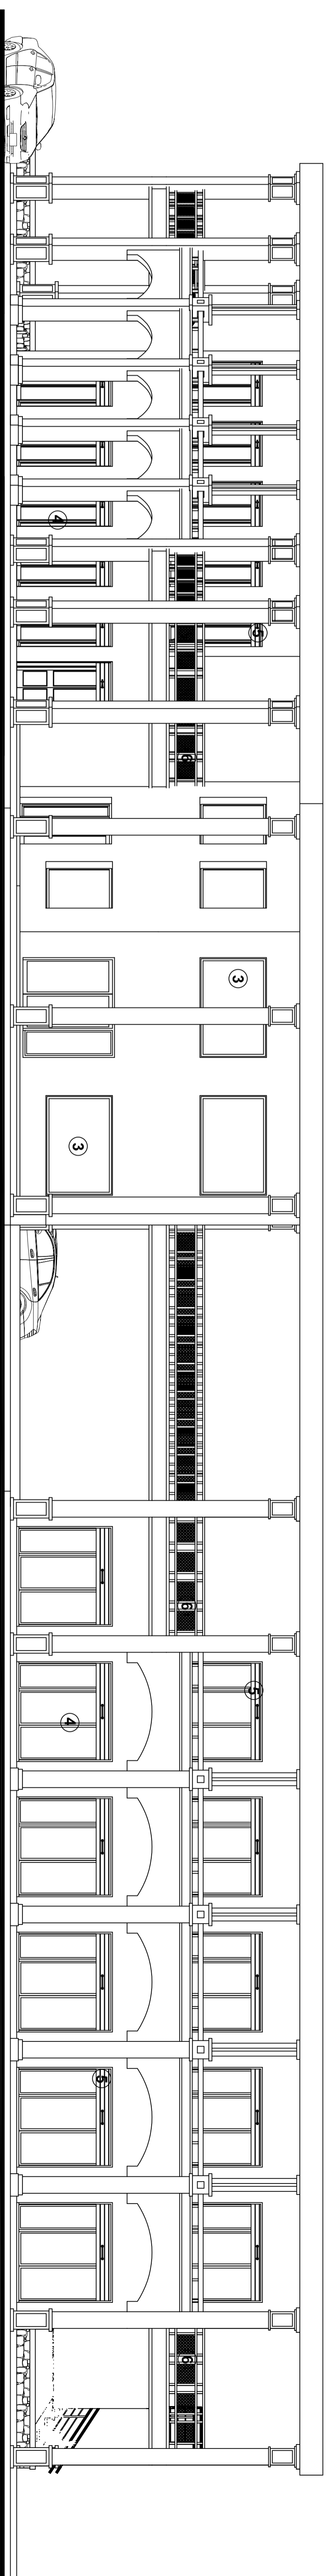

FACADE D-D

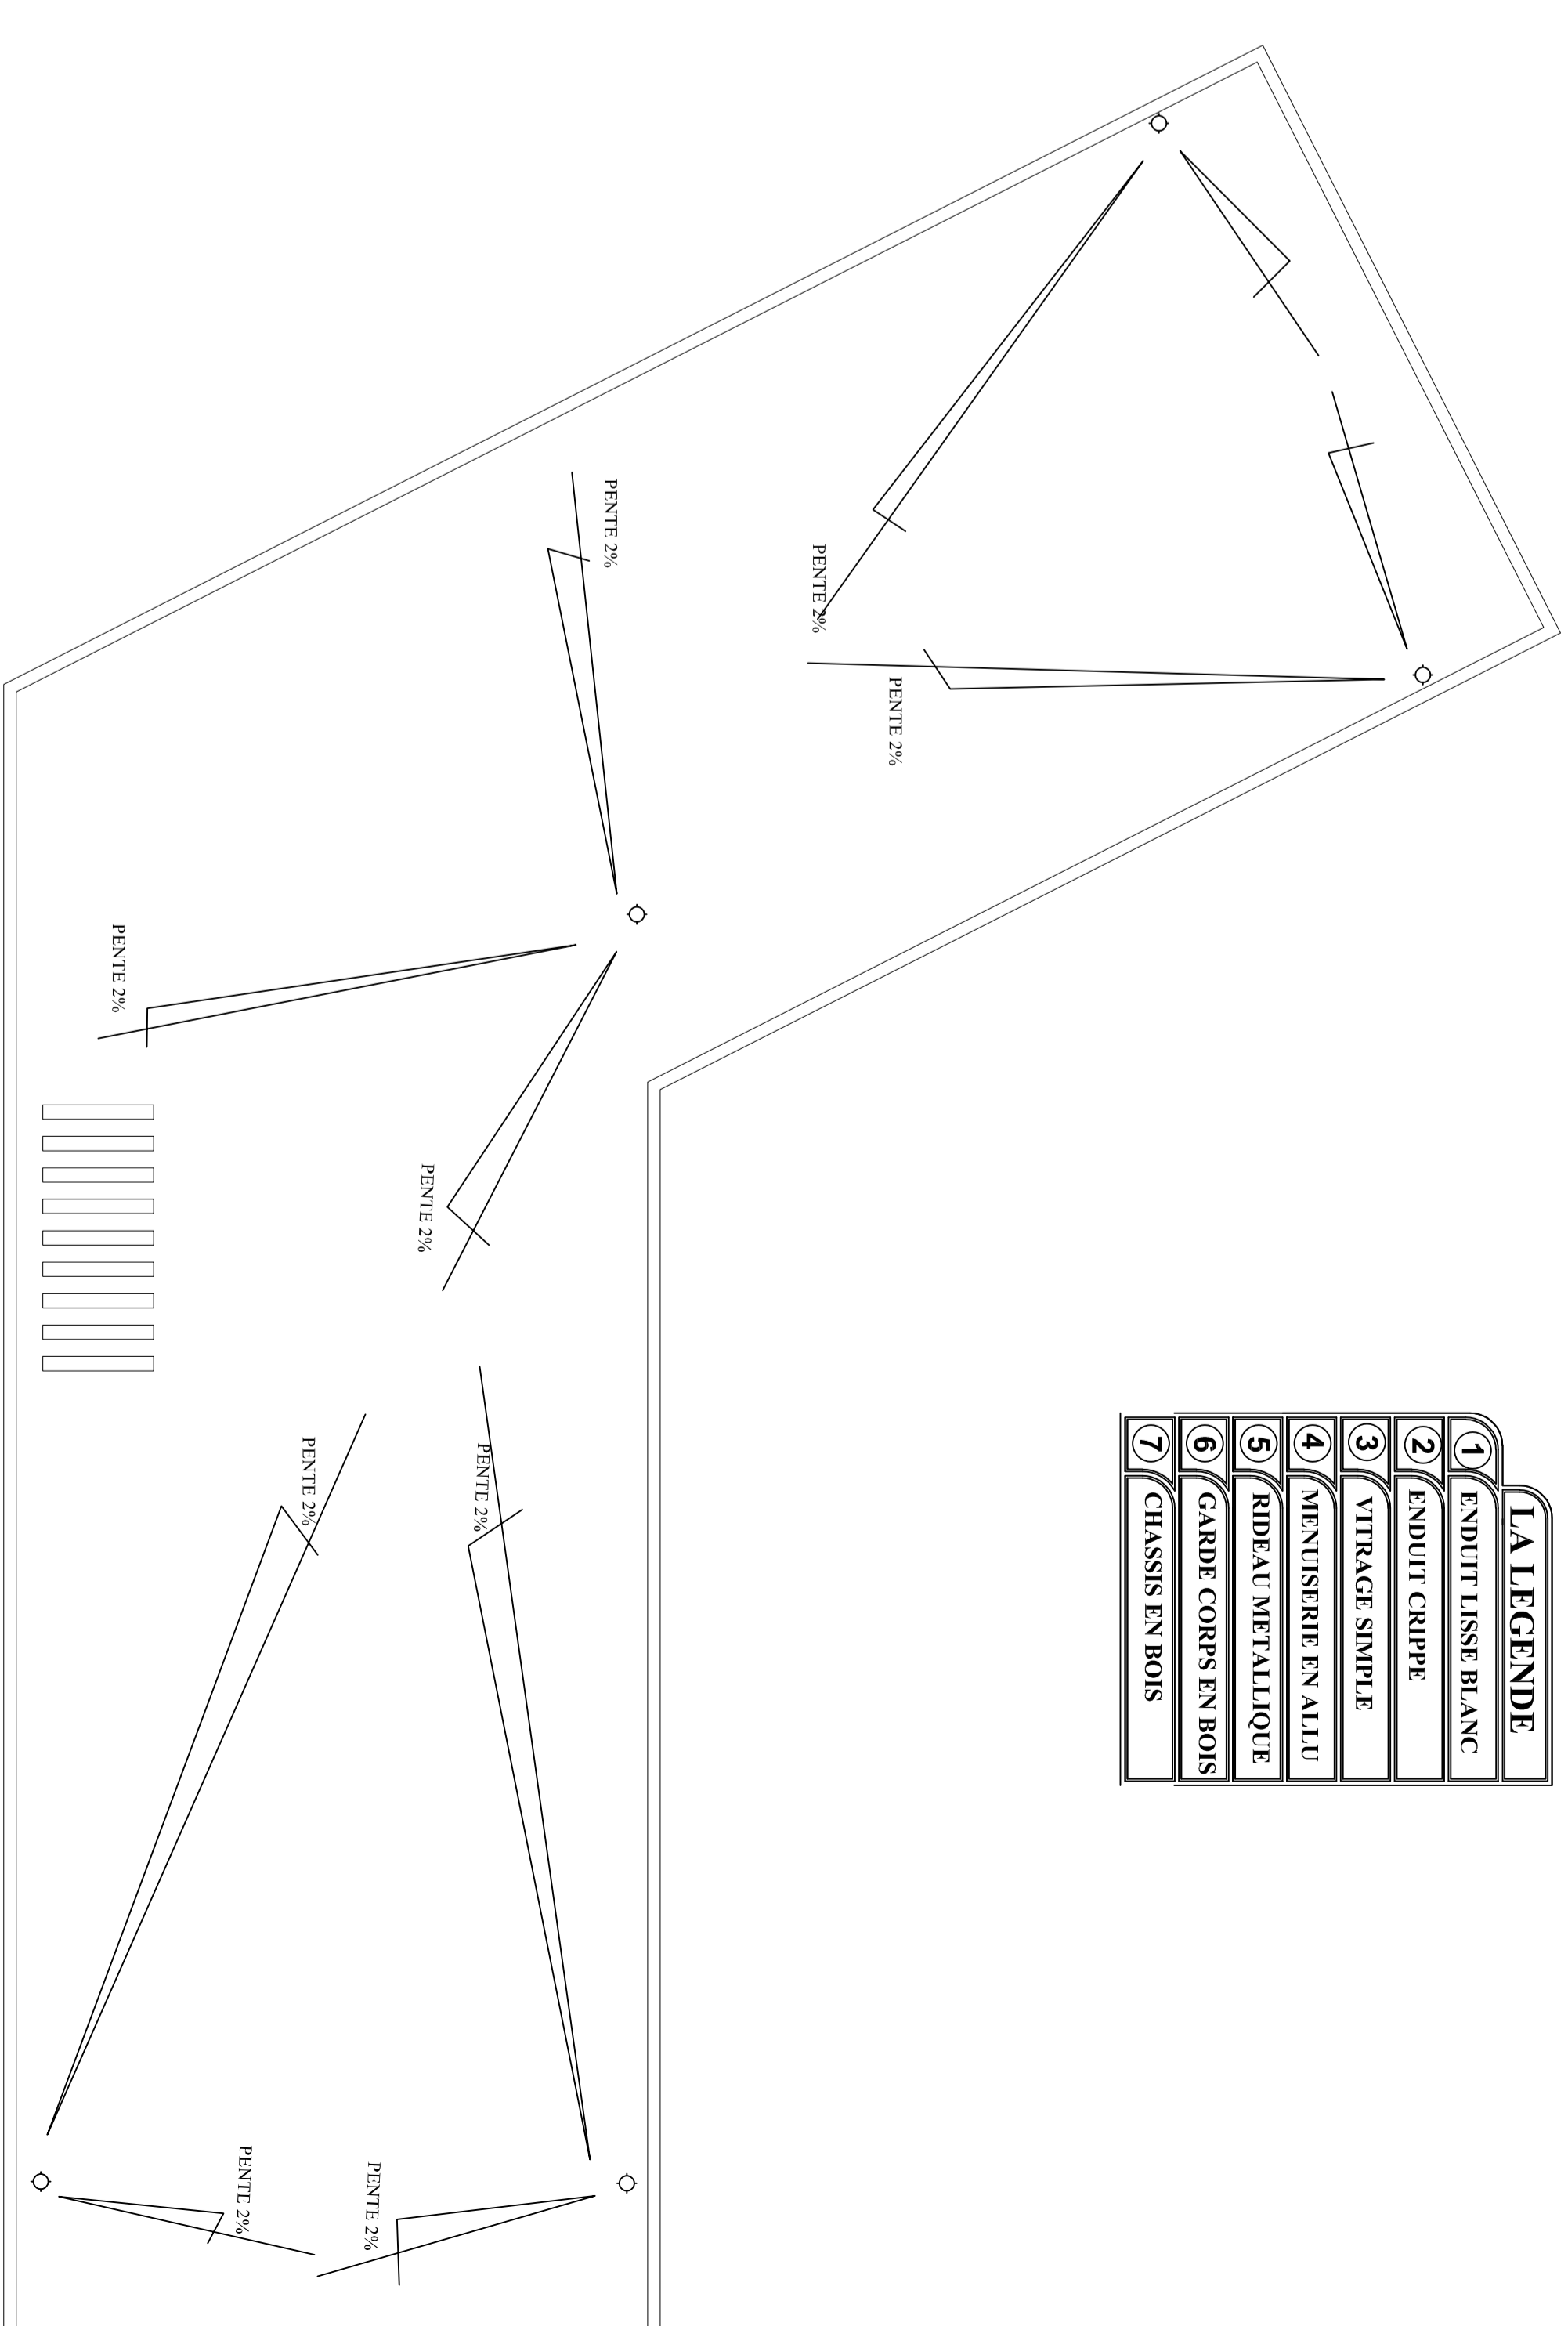


LA LEGENDE

- 1 ENDUIT LISSÉ BLANC
- 2 ENDUIT GRIPPÉ
- 3 VITRAGE SIMPLE
- 4 MENUISERIE EN ALU
- 5 RIDEAU METALLIQUE
- 6 GARDE CORPS EN BOIS
- 7 CHASSIS EN BOIS

LEGENDE DE SECURITE

B.A.E.S	Bloc autonome déchargé de sécurité
Rob	Robinet d'incendie armée
PRS	Prise de raccordement de colonne sèche
Ext.	Extincteur à Eau / Extincteur à poudre

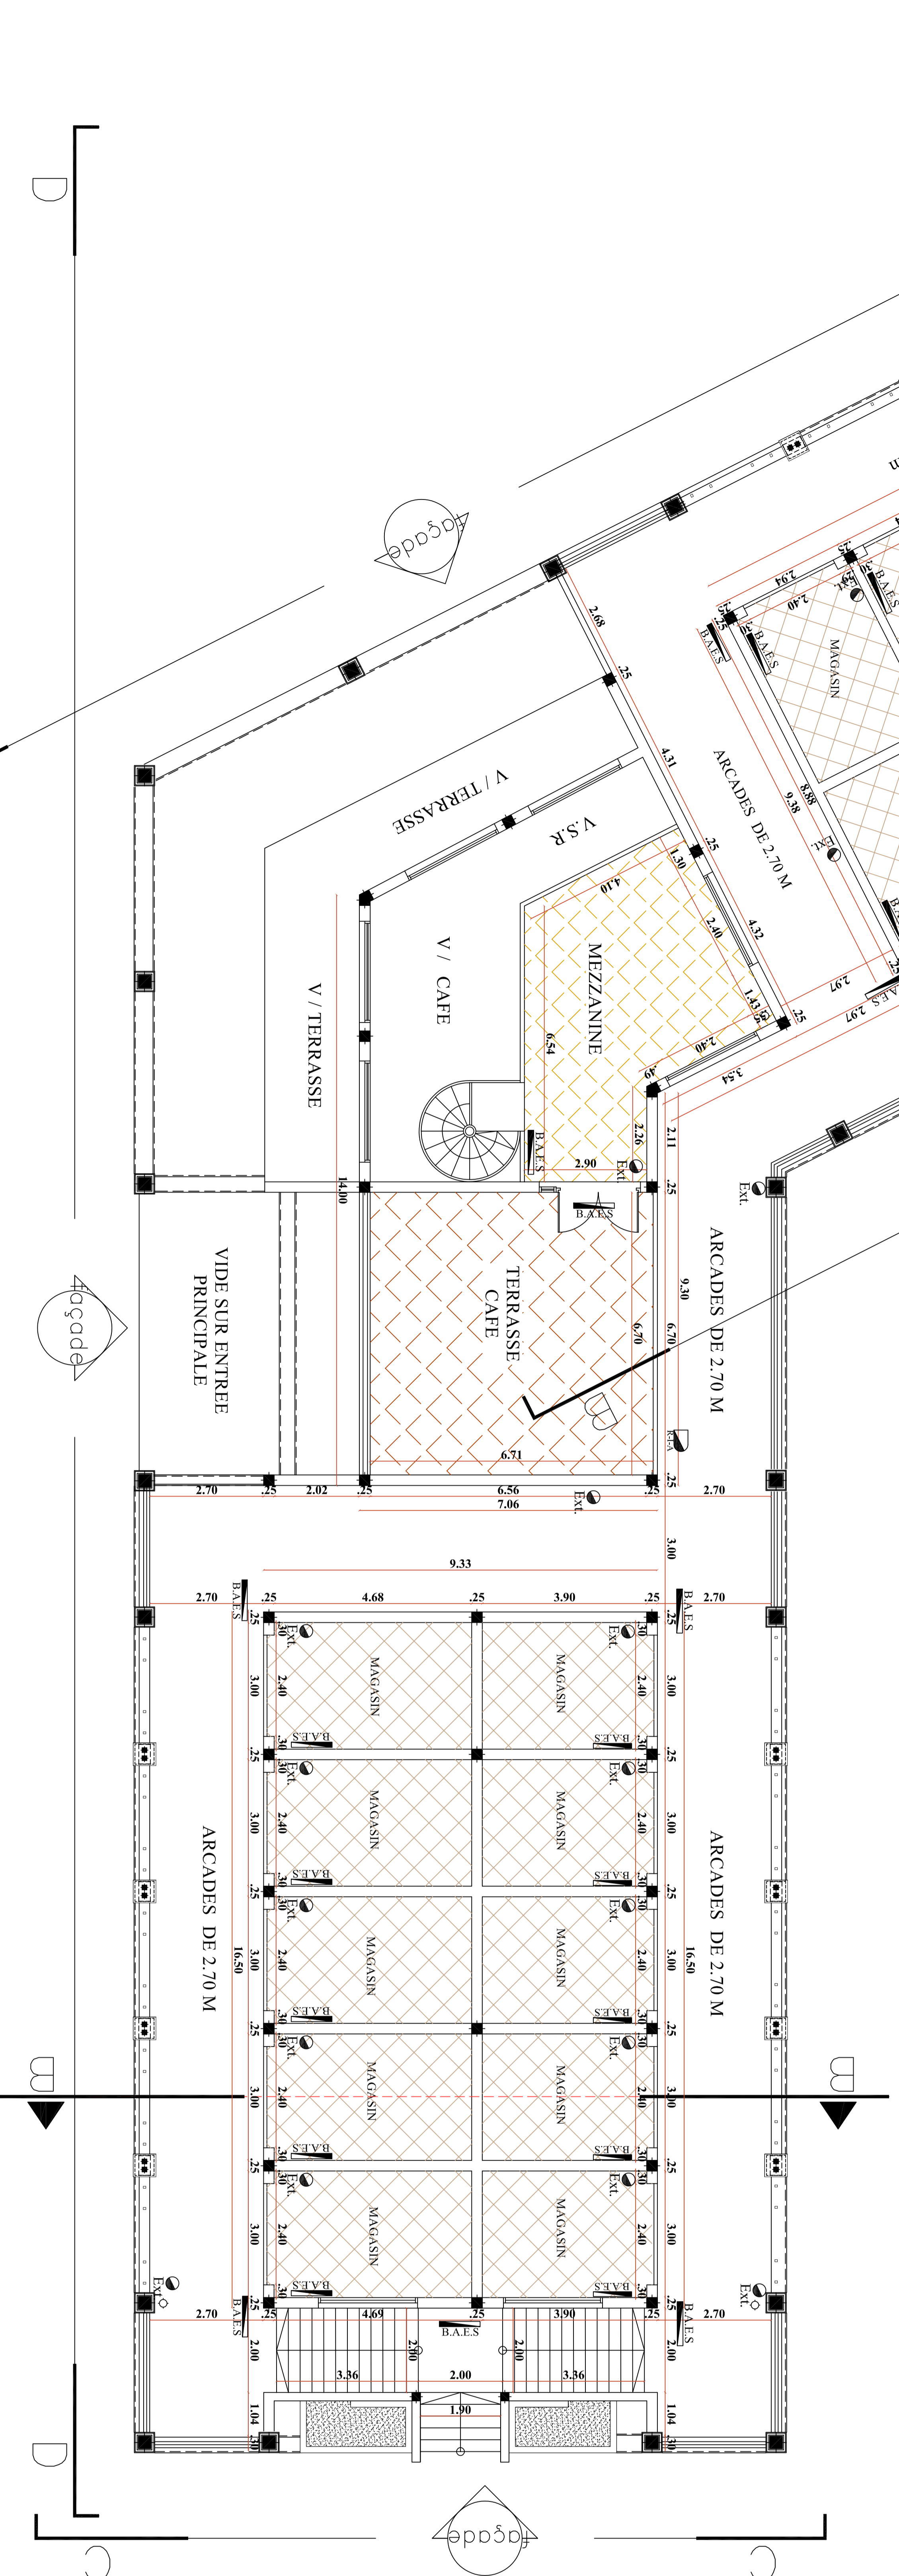

ETAGE

ROYAUME DU MAROC
WILAYA DE LA REGION ORIENTALE
PREFECTURE OUJDA ANGAD

OPERATON RIAD ISLY

CONSTRUCTION D'UN CENTRE COMMERCIAL

DATE SEPTEMBRE 2012	MODIFICATIONS	ECH 1/100-1/200
* ETAGE		
* FACADE C-C	19-09-2012	PLANCHE 3/4
* FACADE D-D		
* TERRASSE		

BENHAMMOU HOUSSINE - Architecte

MATRE D'OUVRAGE	MINISTERE DE L'HABITAT DE L'URBANISME ET DE L'AMENAGEMENT DE L'ESPACE	al omrane Oujda
-----------------	---	--------------------

42 Bd Med Derfoufi, N° 7 - Oujda -
Tel / Fax : 05 36-71-20-30
E-mail: benhammou_ho@menara.ma
Site Web: www.architvhm.com