

PROJET IMMOBILIER
AL MENZAH III TRANSCHE C
Avenue des F.A.R AGADIR

MATRE D'OUVRAGE :
SOCIETE AL OMRANE AGADIR
PLAN D'EXECUTION
Plan Modificatif




Autorisation : N°5073 du 19-12-2008

Plan d'ensemble

- PLAN DU REZ DE CHAUSSEE DE L'ENSEMBLE
- FACADE PRINCIPALE DE L'ENSEMBLE
- PLAN COTE
- COUPE GLOBALE PASSANT PAR L'IMMEUBLE B3
- NOTE DE CALCUL GLOBALE

- NOTE DE CALCUL GLOBALE

BLOC	NBR D'APPARTEMENT	NBR PLACE DE COMMERCE	PLATEAU BUREAU	NBR PLACE DE PARKING
A1&A2	20 (10x2)	4 (2x2)		
B1	10	2		
B2&B4	20 (10x2)	4 (2x2)		
B3	10	0		
C	10	2		
D		1	5	
TOTAL	70	13	5	59
SURFACES SOLAIRES BÂTIMENTS	10887 m ²	1489 m ²	1131,5 m ²	
				13842,5m ²

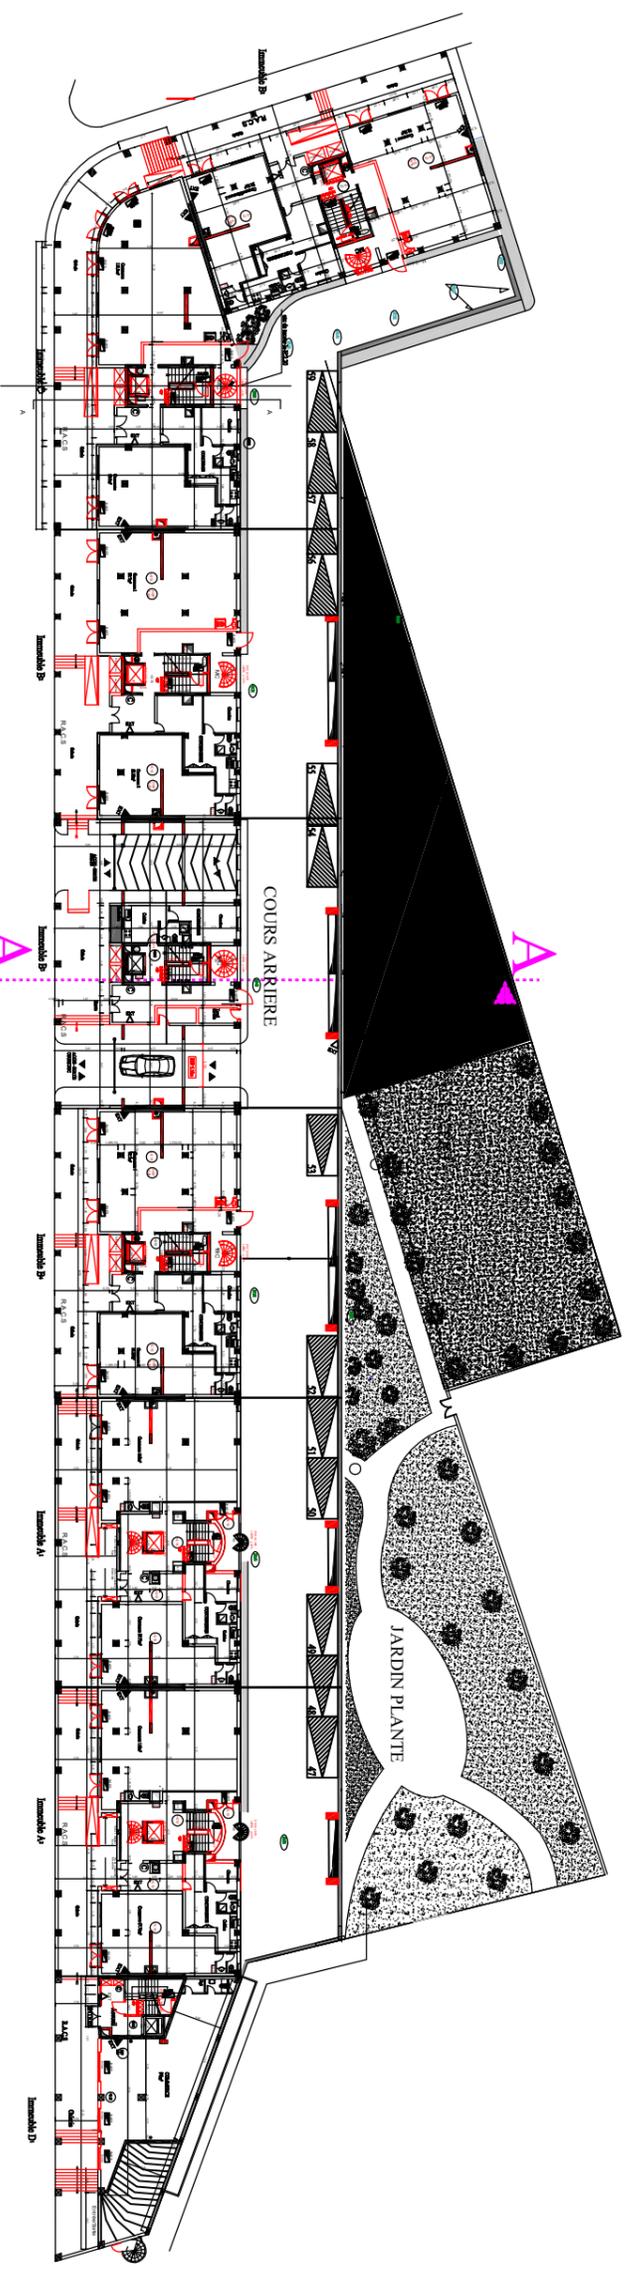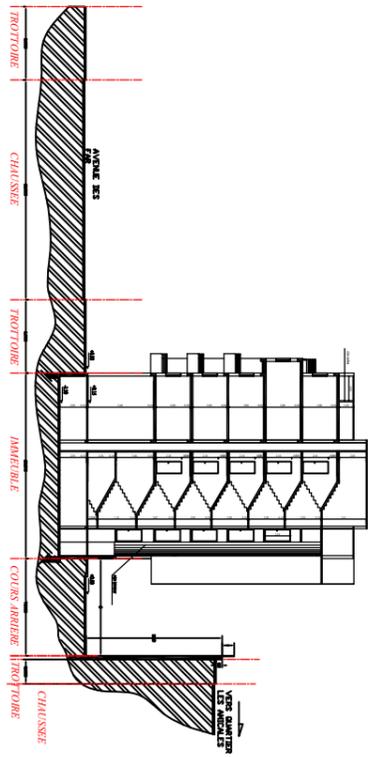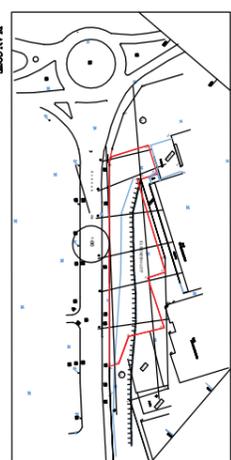

PC : 40,00 m

Nombres des points TN	Altitude TN	Distances curvilignes TN	Distances parallèles TN
11	99.01	40.12	2.51
10	98.00	37.58	3.82
9	97.50	33.97	3.67
8	97.00	30.30	3.68
7	96.50	26.62	3.68
6	96.00	22.94	3.68
5	95.50	19.26	3.68
3	94.50	10.86	3.93
2	94.15	4.91	4.91
20	93.00	185.88	9.49
19	92.00	169.93	15.95
18	91.00	159.29	10.94
17	90.00	148.85	10.44
16	89.50	136.48	12.97
15	89.00	130.91	5.57
14	88.50	124.67	6.24
13	87.81	116.72	7.95
12	86.89	104.96	7.95
11	86.00	92.07	11.77
10	85.22	81.91	10.16
9	85.00	75.71	6.20
8	84.50	68.46	7.25
7	84.00	60.48	7.98
6	83.94	48.97	11.51
5	83.15	39.86	9.31
4	82.72	28.53	11.13

FACADES PRINCIPALES GENERALES

DATE	NATURE	REVISION
06/01/2020	RABATTE	A
01-08-2008	Plan de l'ensemble	B
02-08-2008	Plan de l'ensemble	C
04-08-2008	Plan de l'ensemble	D
11-10-2009	Plan de l'ensemble	E
15/11/2010	Plan de l'ensemble	F

MATHEUS DOUVERE / ARCHITECTE
JALAL EL AMINE ELMANAH
21, IMMEUBLE "SHEIKH" APPARTEMENT 970, SAKH ETYAR, EXTENSION
20106, CASABLANCA
Tél : 00212 (0)5 37 79 14 17
Fax : 00212 (0)5 37 79 14 17
Mail : agenciedesign-architectur.com

LEGENDE	EXISTANT	MODIFICATIONS

- FONDATION SOUS SOL
- RIZDE CHAUSSEE
- ETAGE COURANT (et au 1^{er} Seme Etage)
- COUPE AA
- TERRASSE
- PLAN DE REPERAGE
- FACADE PRINCIPALE
- FACADE ARRIERE
- TABLAI DES STANCES
- DETAIL ESCALIERS


















RABATTE	Date	Nature	A
06/01/2020	06-01-2008	Plan de repérage	A
	02-01-2008	Plan de repérage	B
	20-10-2008	Plan de repérage	C
	27-08-2019	Plan de repérage	D
	11-10-2008	Plan de repérage	E
	14-11-2019	Plan de repérage	F

MAITRE D'OUVRAGE / ARCHITECTE
JALAL EL AMINE BENNATI
11 IMMEUBLE SAHRAI AYOUBIEN 195 Seme Etage
EXTENSION / ANSAY F.A.R. AGADIR 139 PAYSANEN MANSIF
201 00 CASSALANCA
Tél : 09 212 003 37 70 14 17
Mail : agsne@alofastimok.com



LEGENDE CONSTRUCTION	MAITRISE D'OUVRAGE
■ EXISTANT	- Plan de repérage
■ A DEMOUIR	- Plans de façades - élévation sans volume
■ A CONSTRUIRE	- Guide-étage - élévation sans volume

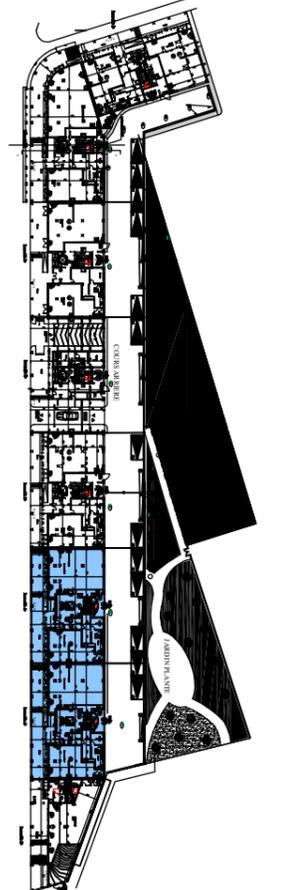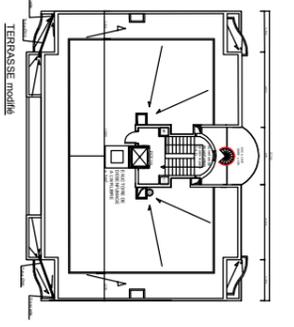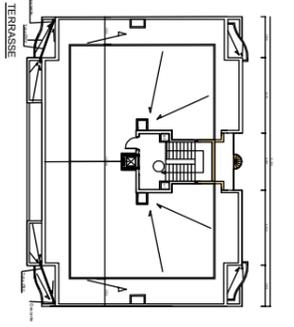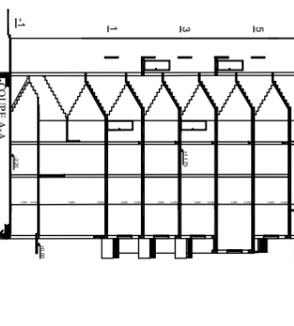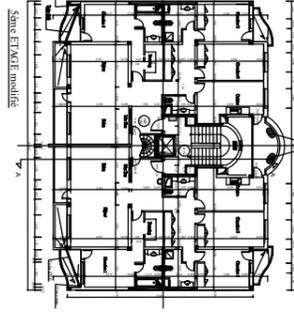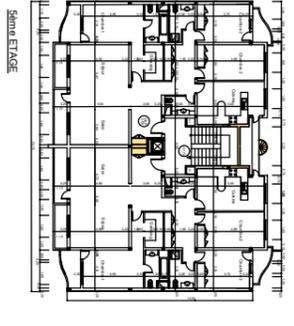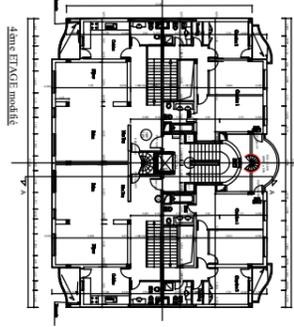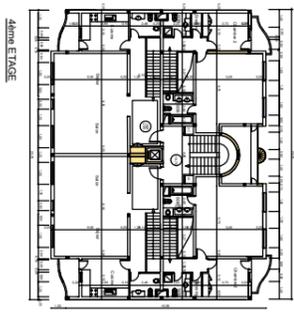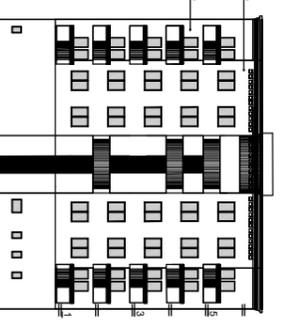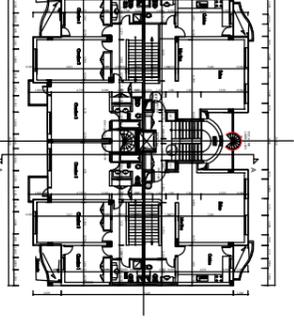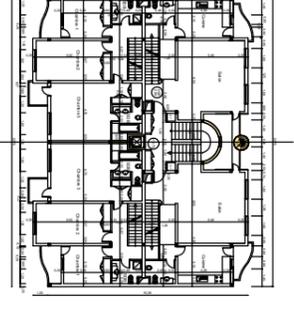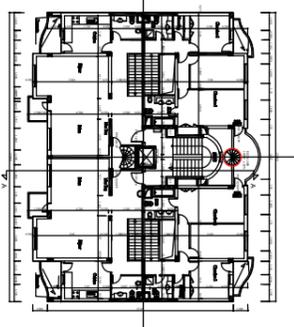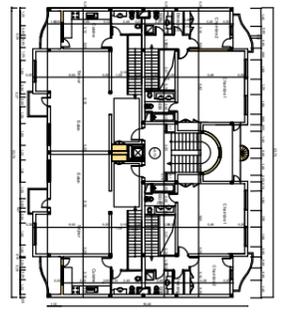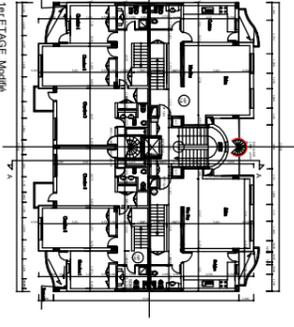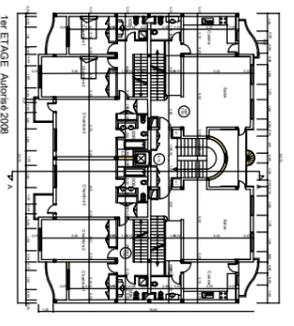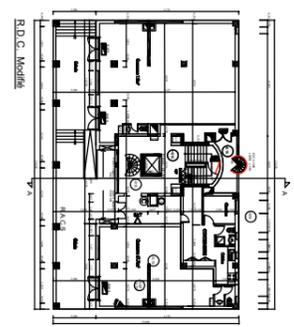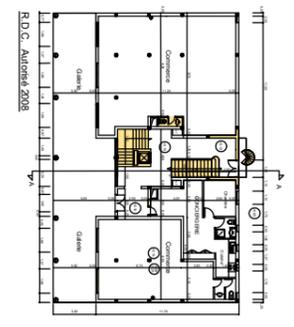


PLAN DE REPERAGE


- FONDATION-SOUS-SOL
- BEZ DE CHAUSSEE
- ETAGE COURANT (et au 1^{er} étage)
- COUPE A-A
- TERRASSE
- PLAFOND REPERAGE
- FACADE PRINCIPALE
- FACADE ARRIERE
- TABLEAU DES SURFACES
- DETAIL ESCALIERS

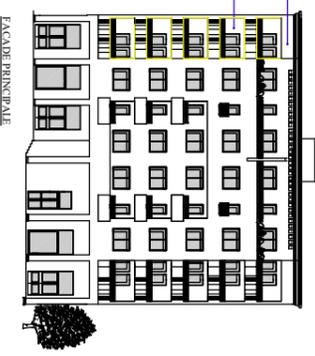


FACADE PRINCIPALE

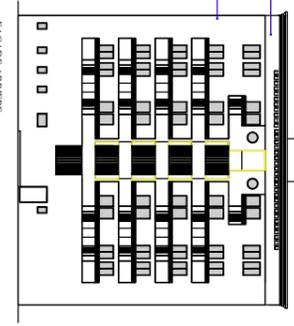


FACADE ARRIERE

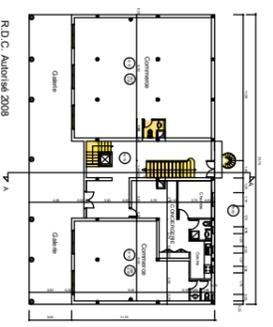


R.D.C. Autorisé 2008

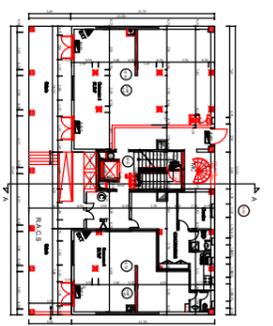


1^{er} Etage Modifié

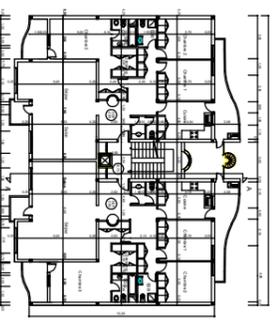


2^{ème} Etage Autorisé 2008

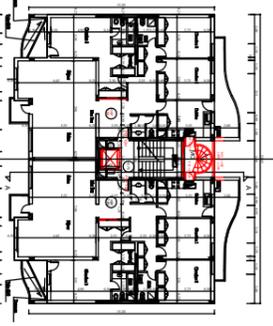


3^{ème} Etage Modifié

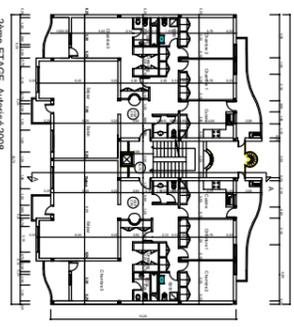


2^{ème} Etage Autorisé 2008

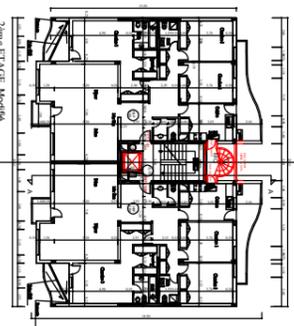


2^{ème} Etage Modifié

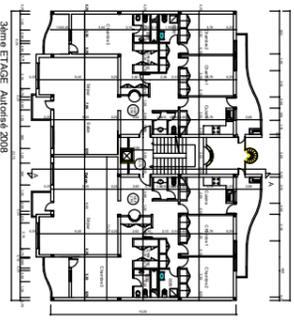


3^{ème} Etage Autorisé 2008

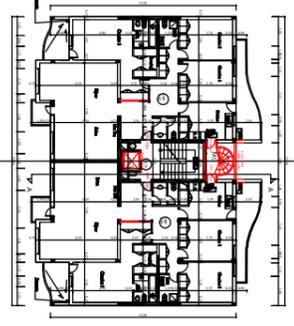


3^{ème} Etage Modifié

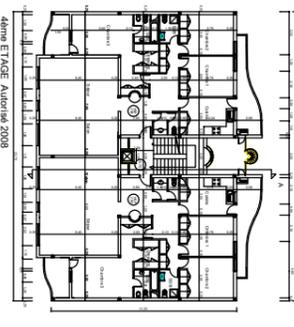


4^{ème} Etage Autorisé 2008

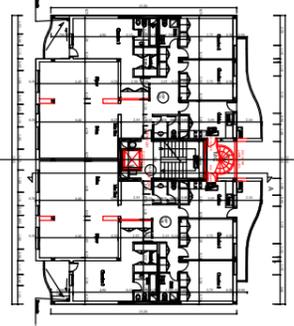


4^{ème} Etage Modifié

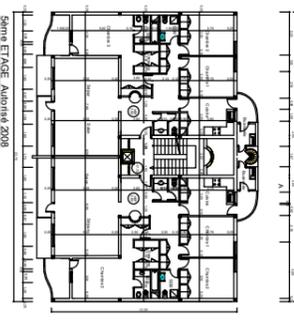


5^{ème} Etage Autorisé 2008

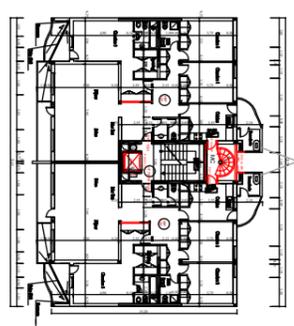


5^{ème} Etage Modifié

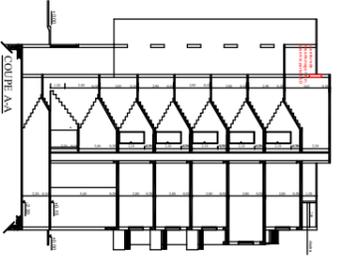


COUPE A-A

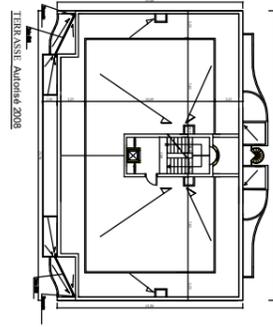

TERRASSE Autorisé 2008

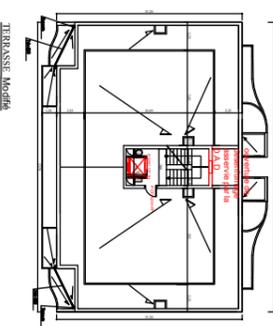

TERRASSE Modifié

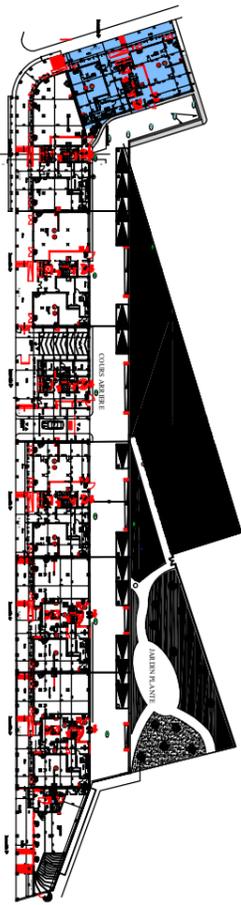

PLAN DE REPERAGE

RAYONNEMENT	Date	Nature	A
06/01/2020	02-01-2008	Plan de réperage	B
ECHILLE	01	08	C
			D
			E
			F



	LENDRE CONSTRUCTION
	EXISTANT
	A DEMOLIR
	A CONSTRUIRE


PROJET IMMOBILIER
 AL MENZAH III TRANCHE C
 Avenue des F.A.R. AGADIR

MATRE DOUVRAGE :

SOCIETE AL OMRANE AGADIR


PLAN D'EXECUTION

Plan Modificatif


Autorisatlon : N°5073 du 19-12-2008

IMMEUBLE B3


- FONDATION SOUS SOL
- RIZDE CHAUSSEE
- ETAGE COURANT (et AU Som. ETAGE)
- COUPE A/A
- TERRASSE
- PLAN DE REPERAGE
- FACADE PRINCIPALE
- FACADE ARRIERE
- TADAVI DES S'ANCES
- DETAIL ESCALIERS

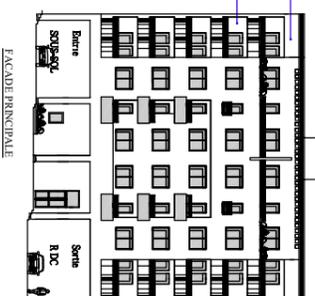


FACADE PRINCIPALE

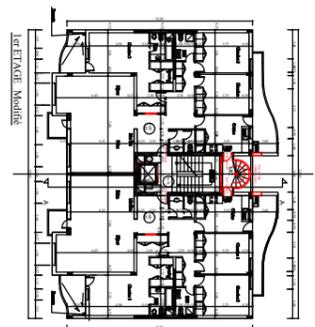


1er ETAGE Modifié

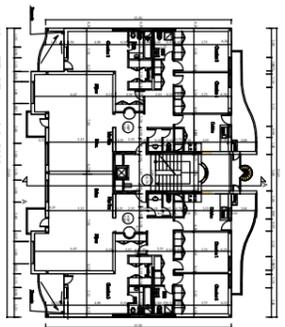


2ème ETAGE Aménagé 2008

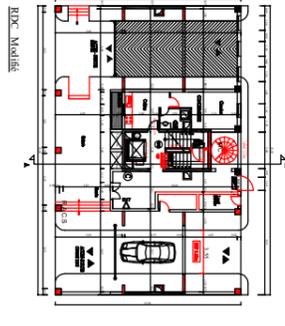


RDC Modifié

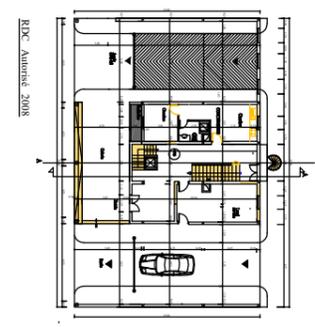



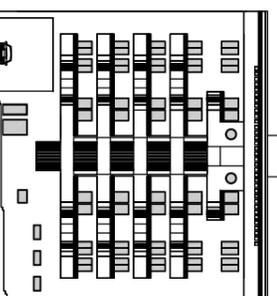


FACADE ARRIERE

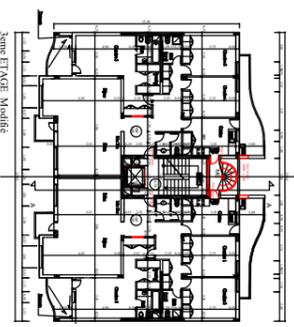



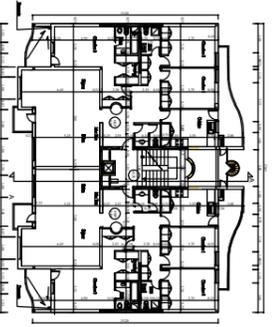


3ème ETAGE Aménagé 2008

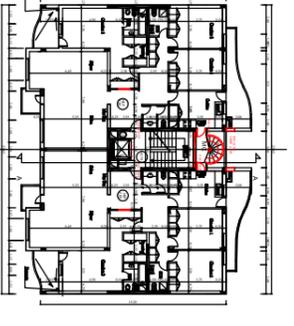


2ème ETAGE Modifié

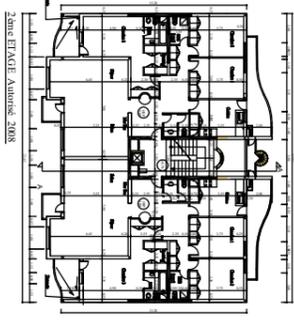



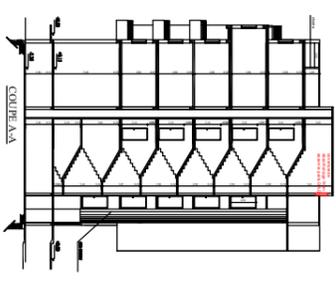



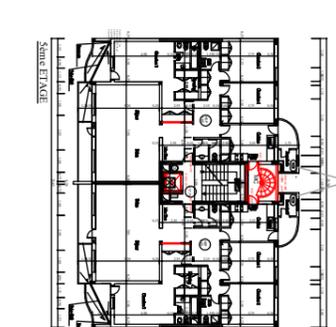



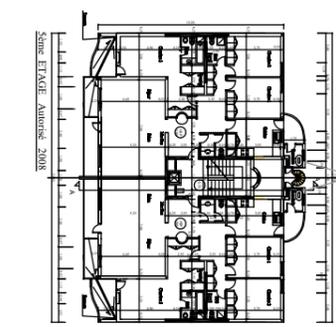



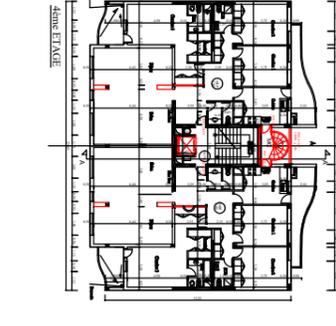



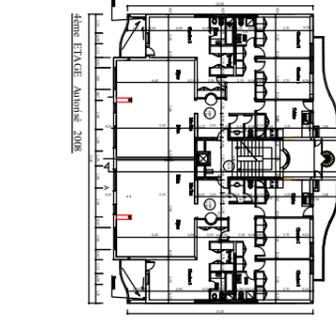



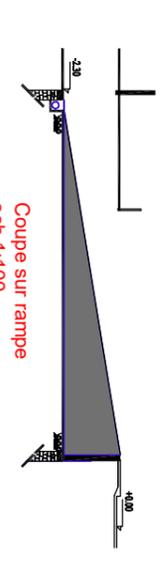


Coupe sur rampe
 éch 1:100

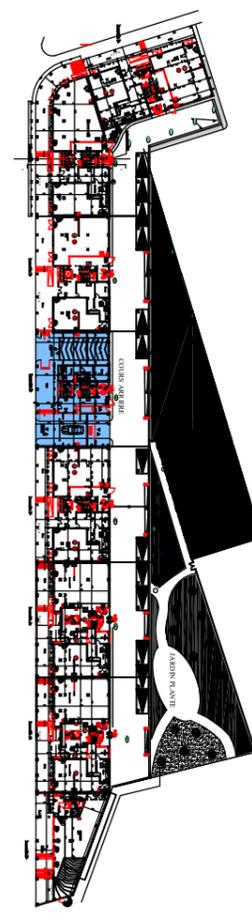

PLAN DE REPERAGE

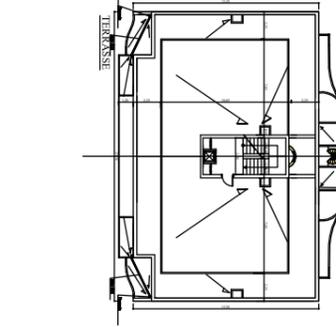

2ème ETAGE Aménagé 2008

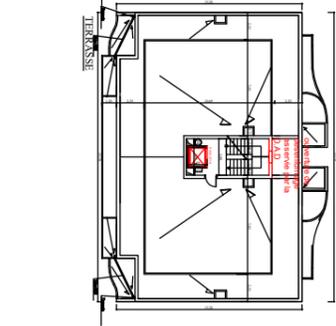

2ème ETAGE

RABATTE	Date	Nature	A
06/01/2020	08-01-2008	Plan de repérage	A
	02-01-2008	Plan de repérage	B
	20-10-2008	Plan de repérage	C
	20-08-2009	Plan de repérage	D
	11-10-2009	Plan de repérage	E
	13-11-2009	Plan de repérage	F

MATRISE D'EXECUTION / ARCHITECTE
 JALAL EL AMINI DINKANNI
 21 IMMEUBLE SAHABIA AINOU TRINENT 719, SALLETTAGE
 EXTENSION / ANASSER F.A.R. AGADIR, LES TERRAINS N°5073
 201 00, CASABLANCA
 Tél : 09 212 002 37 70 14 17
 Mail : agini@elamini-dinkanni.com



IMMEUBLE C

- FONDATION SOUS-SOL
- BEZEL CHAUSSEE
- ETAGE COURANT (et au 5ème ETAGE)
- COURSE A.A
- TERRASSE
- PLAN DE REPERAGE
- FACADE PRINCIPALE
- FACADE ARRIERE
- TABLEAU DES SURFACES
- DETAIL ESCALIERS
- CONCOURSIERE




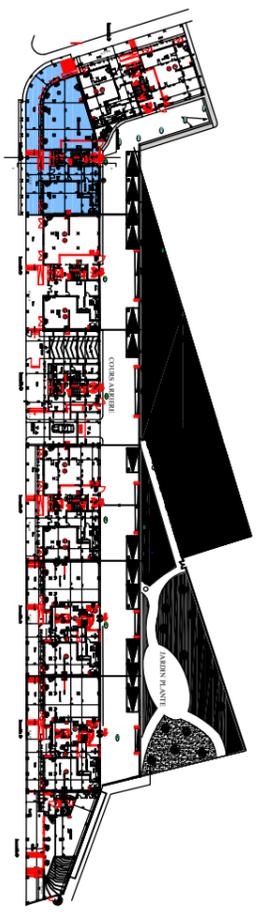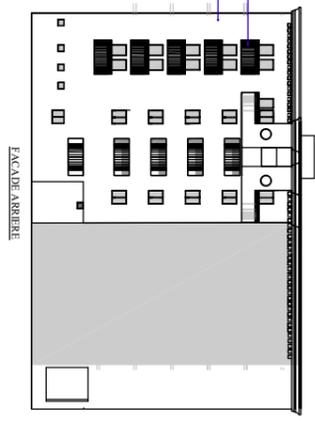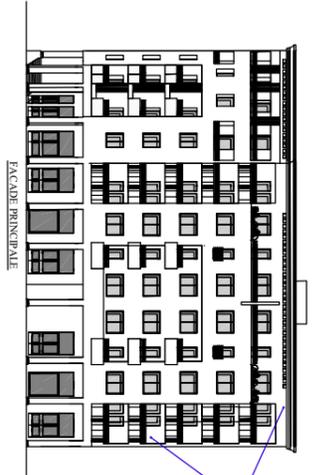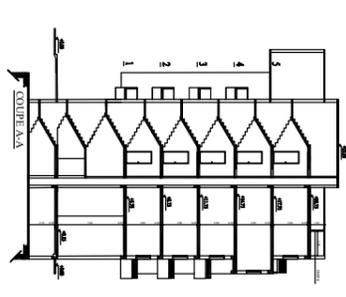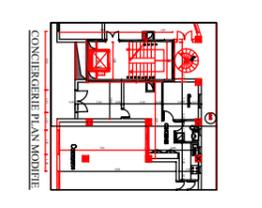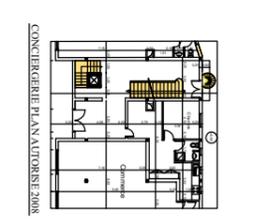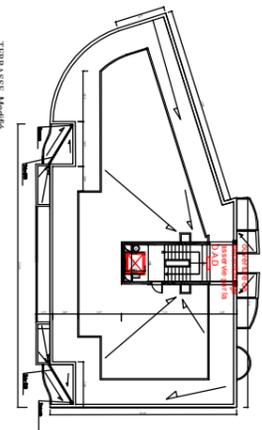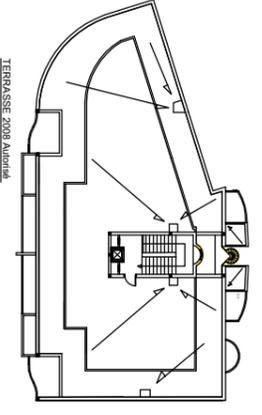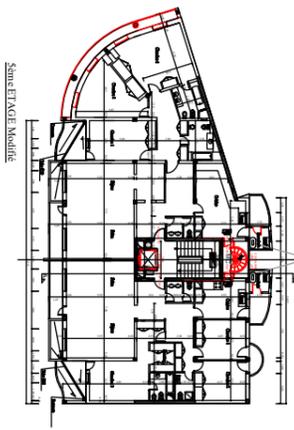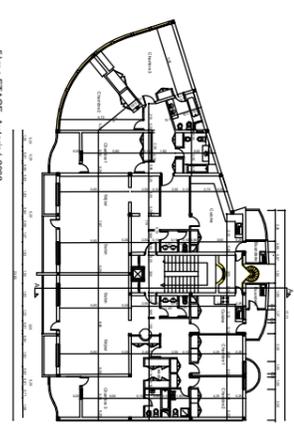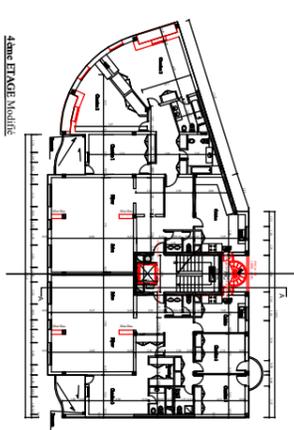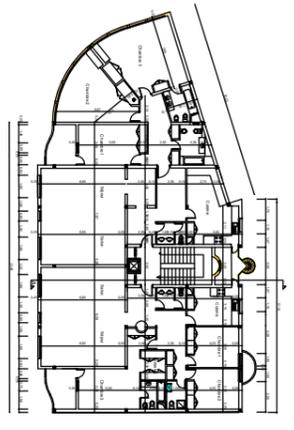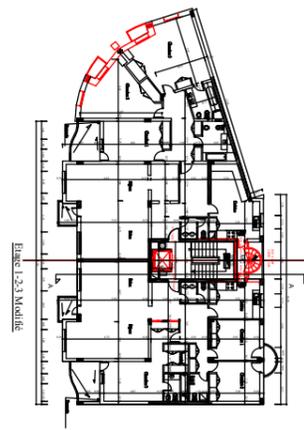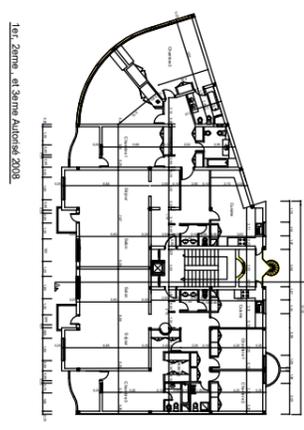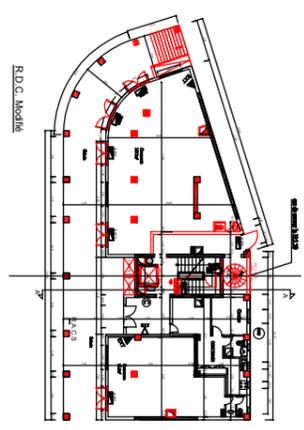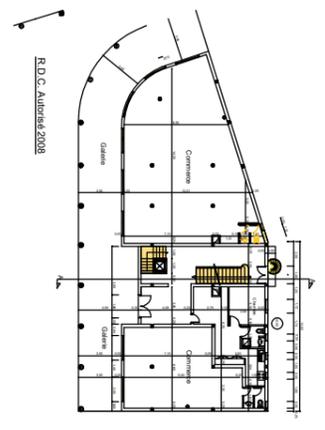

LEGENDRE CONSTRUCTION

■	EXISTANT
■	A DEMOUIR
■	A CONSTRUIRE




