


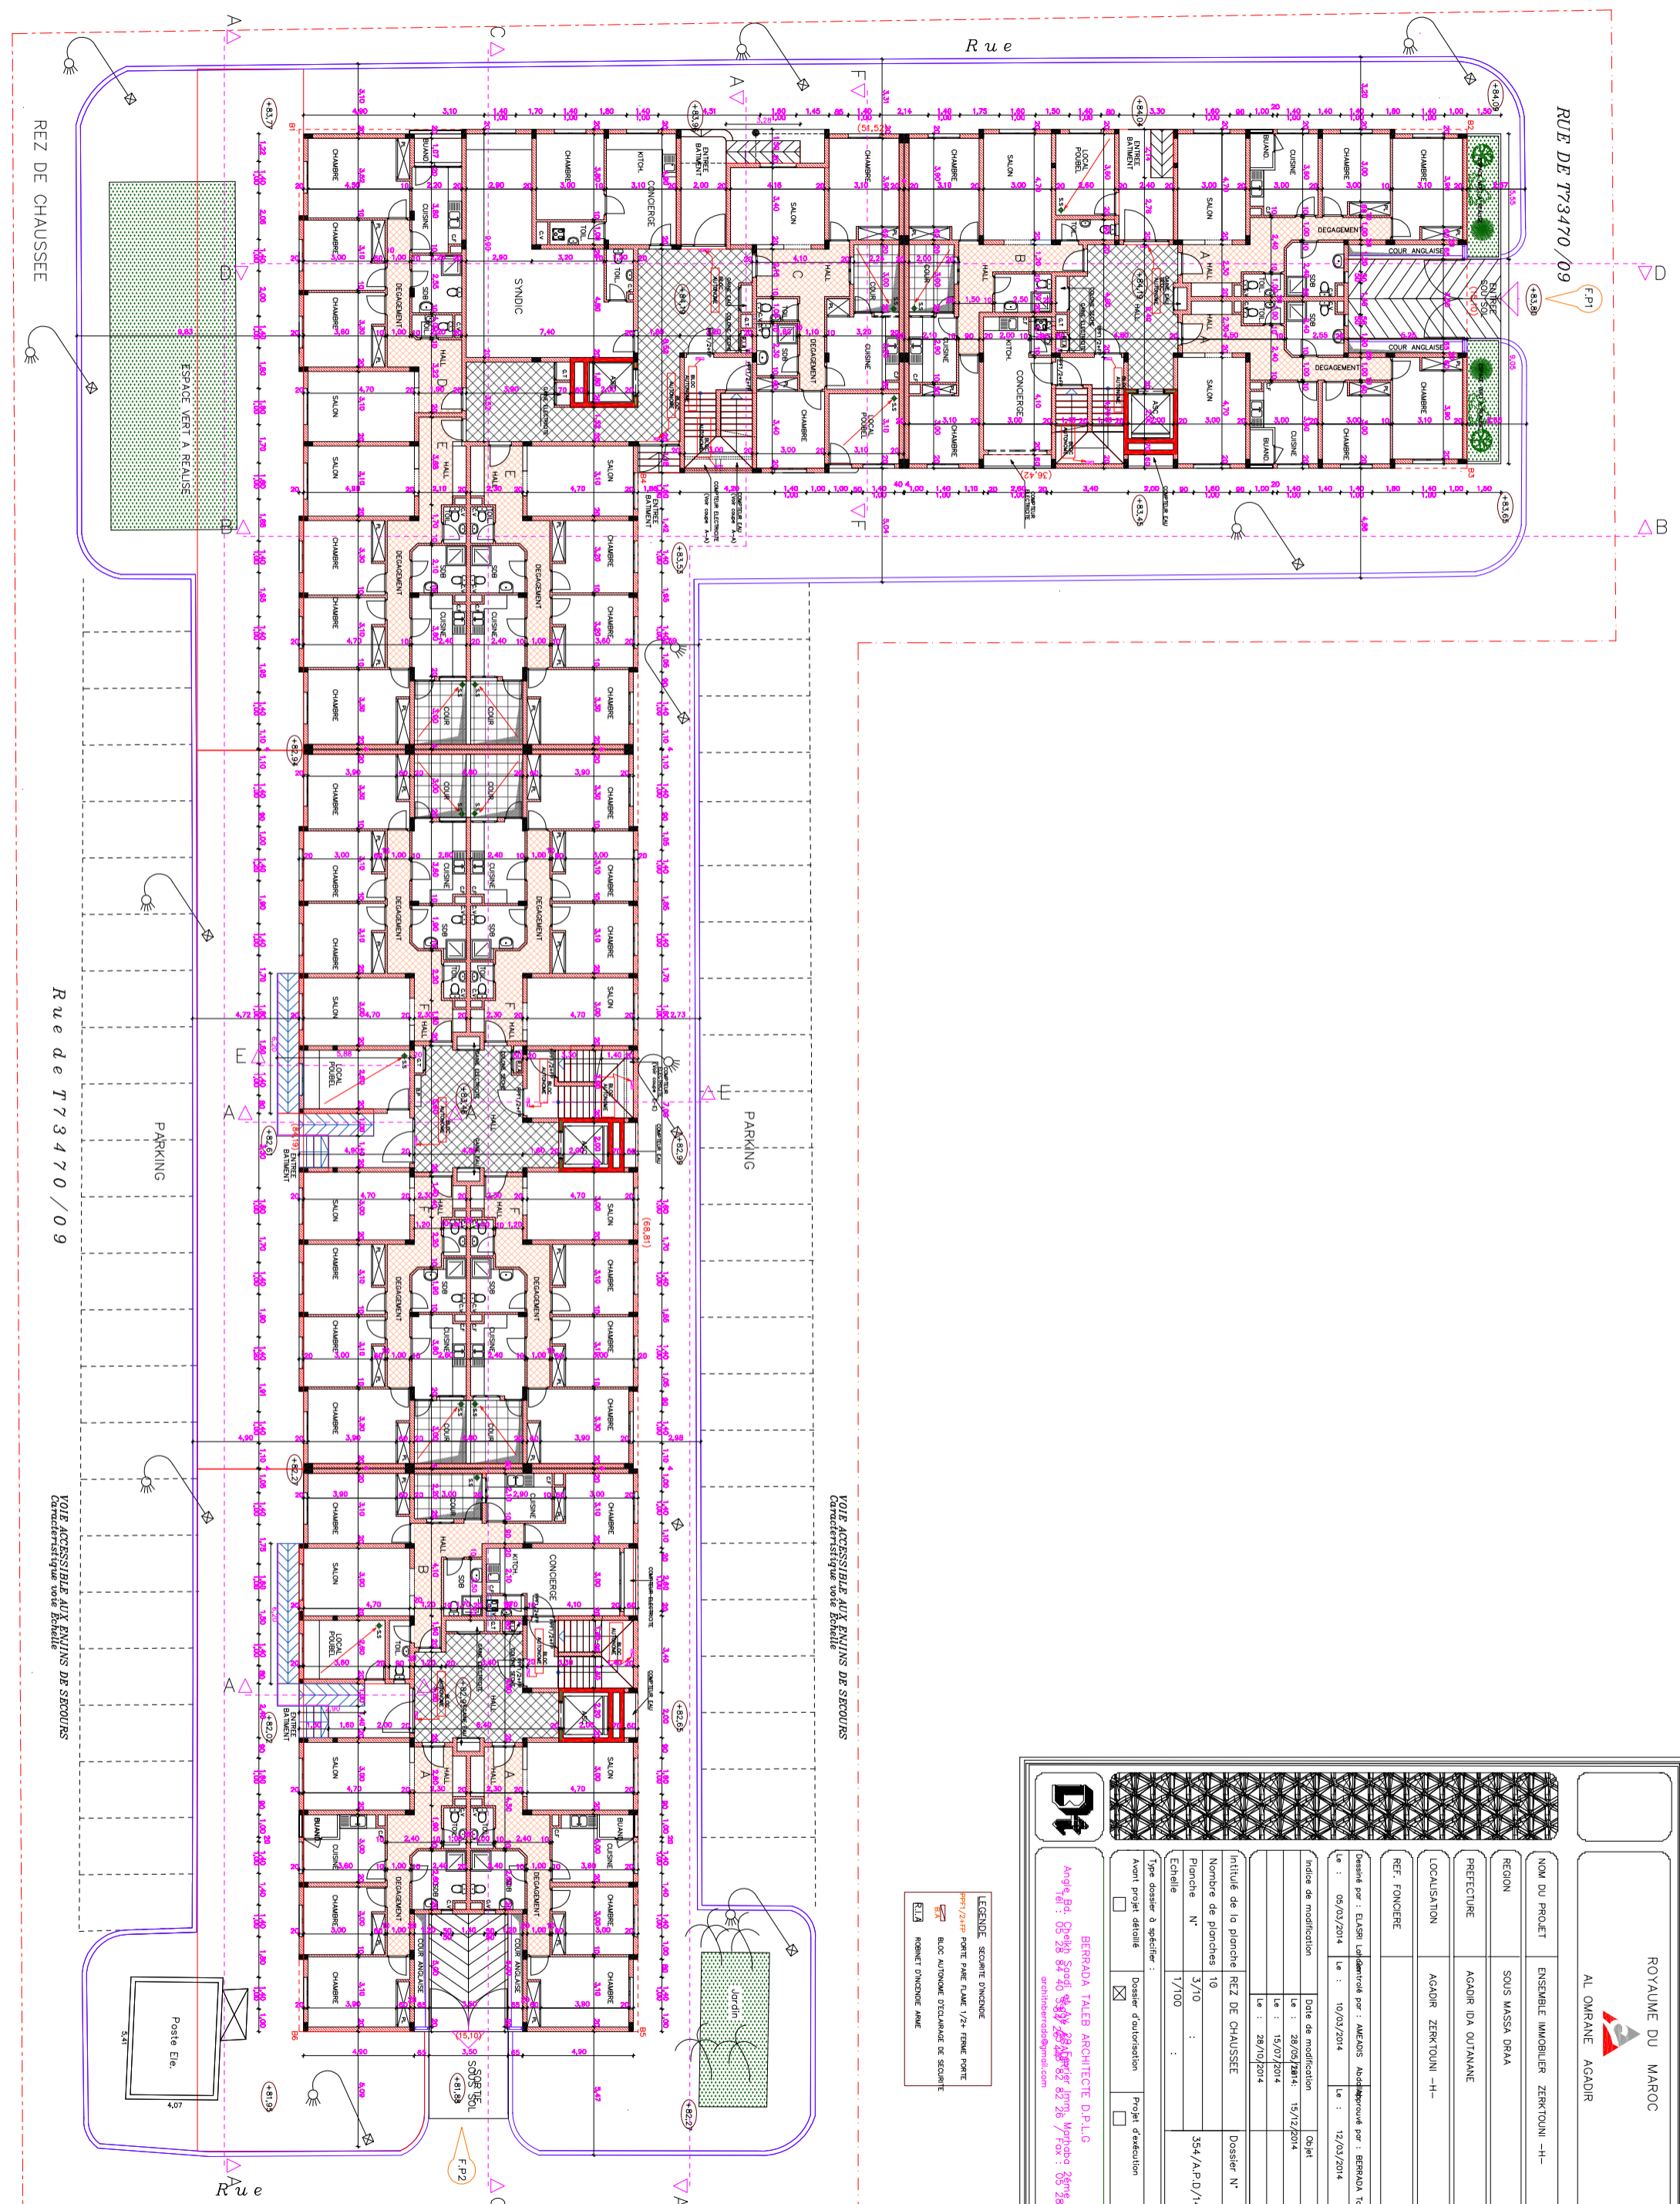

BERRADA TALEB ARCHITECTE D.P.L.C
Angle Bd. Cheikh Spidi 84 40 Agadir 29250 Maroc 36m 28
Téléphone : 05 28 84 40 84 Fax : 05 28 82 26 76
archiberrada@gmail.com


LEGENDE

	SECURITE D'ENTREE
	PORTE PANE FLAME 1/2+ FERME PORTE
	BLOC AUTONOME DECLASSE DE SECURITE
	ROBET D'ENTREE AME



VOIE ACCESSIBLE AUX ENJINS DE SECOURS
Caractéristique voirie Bâtielle


VOIE ACCESSIBLE AUX ENJINS DE SECOURS
Caractéristique voirie Bâtielle

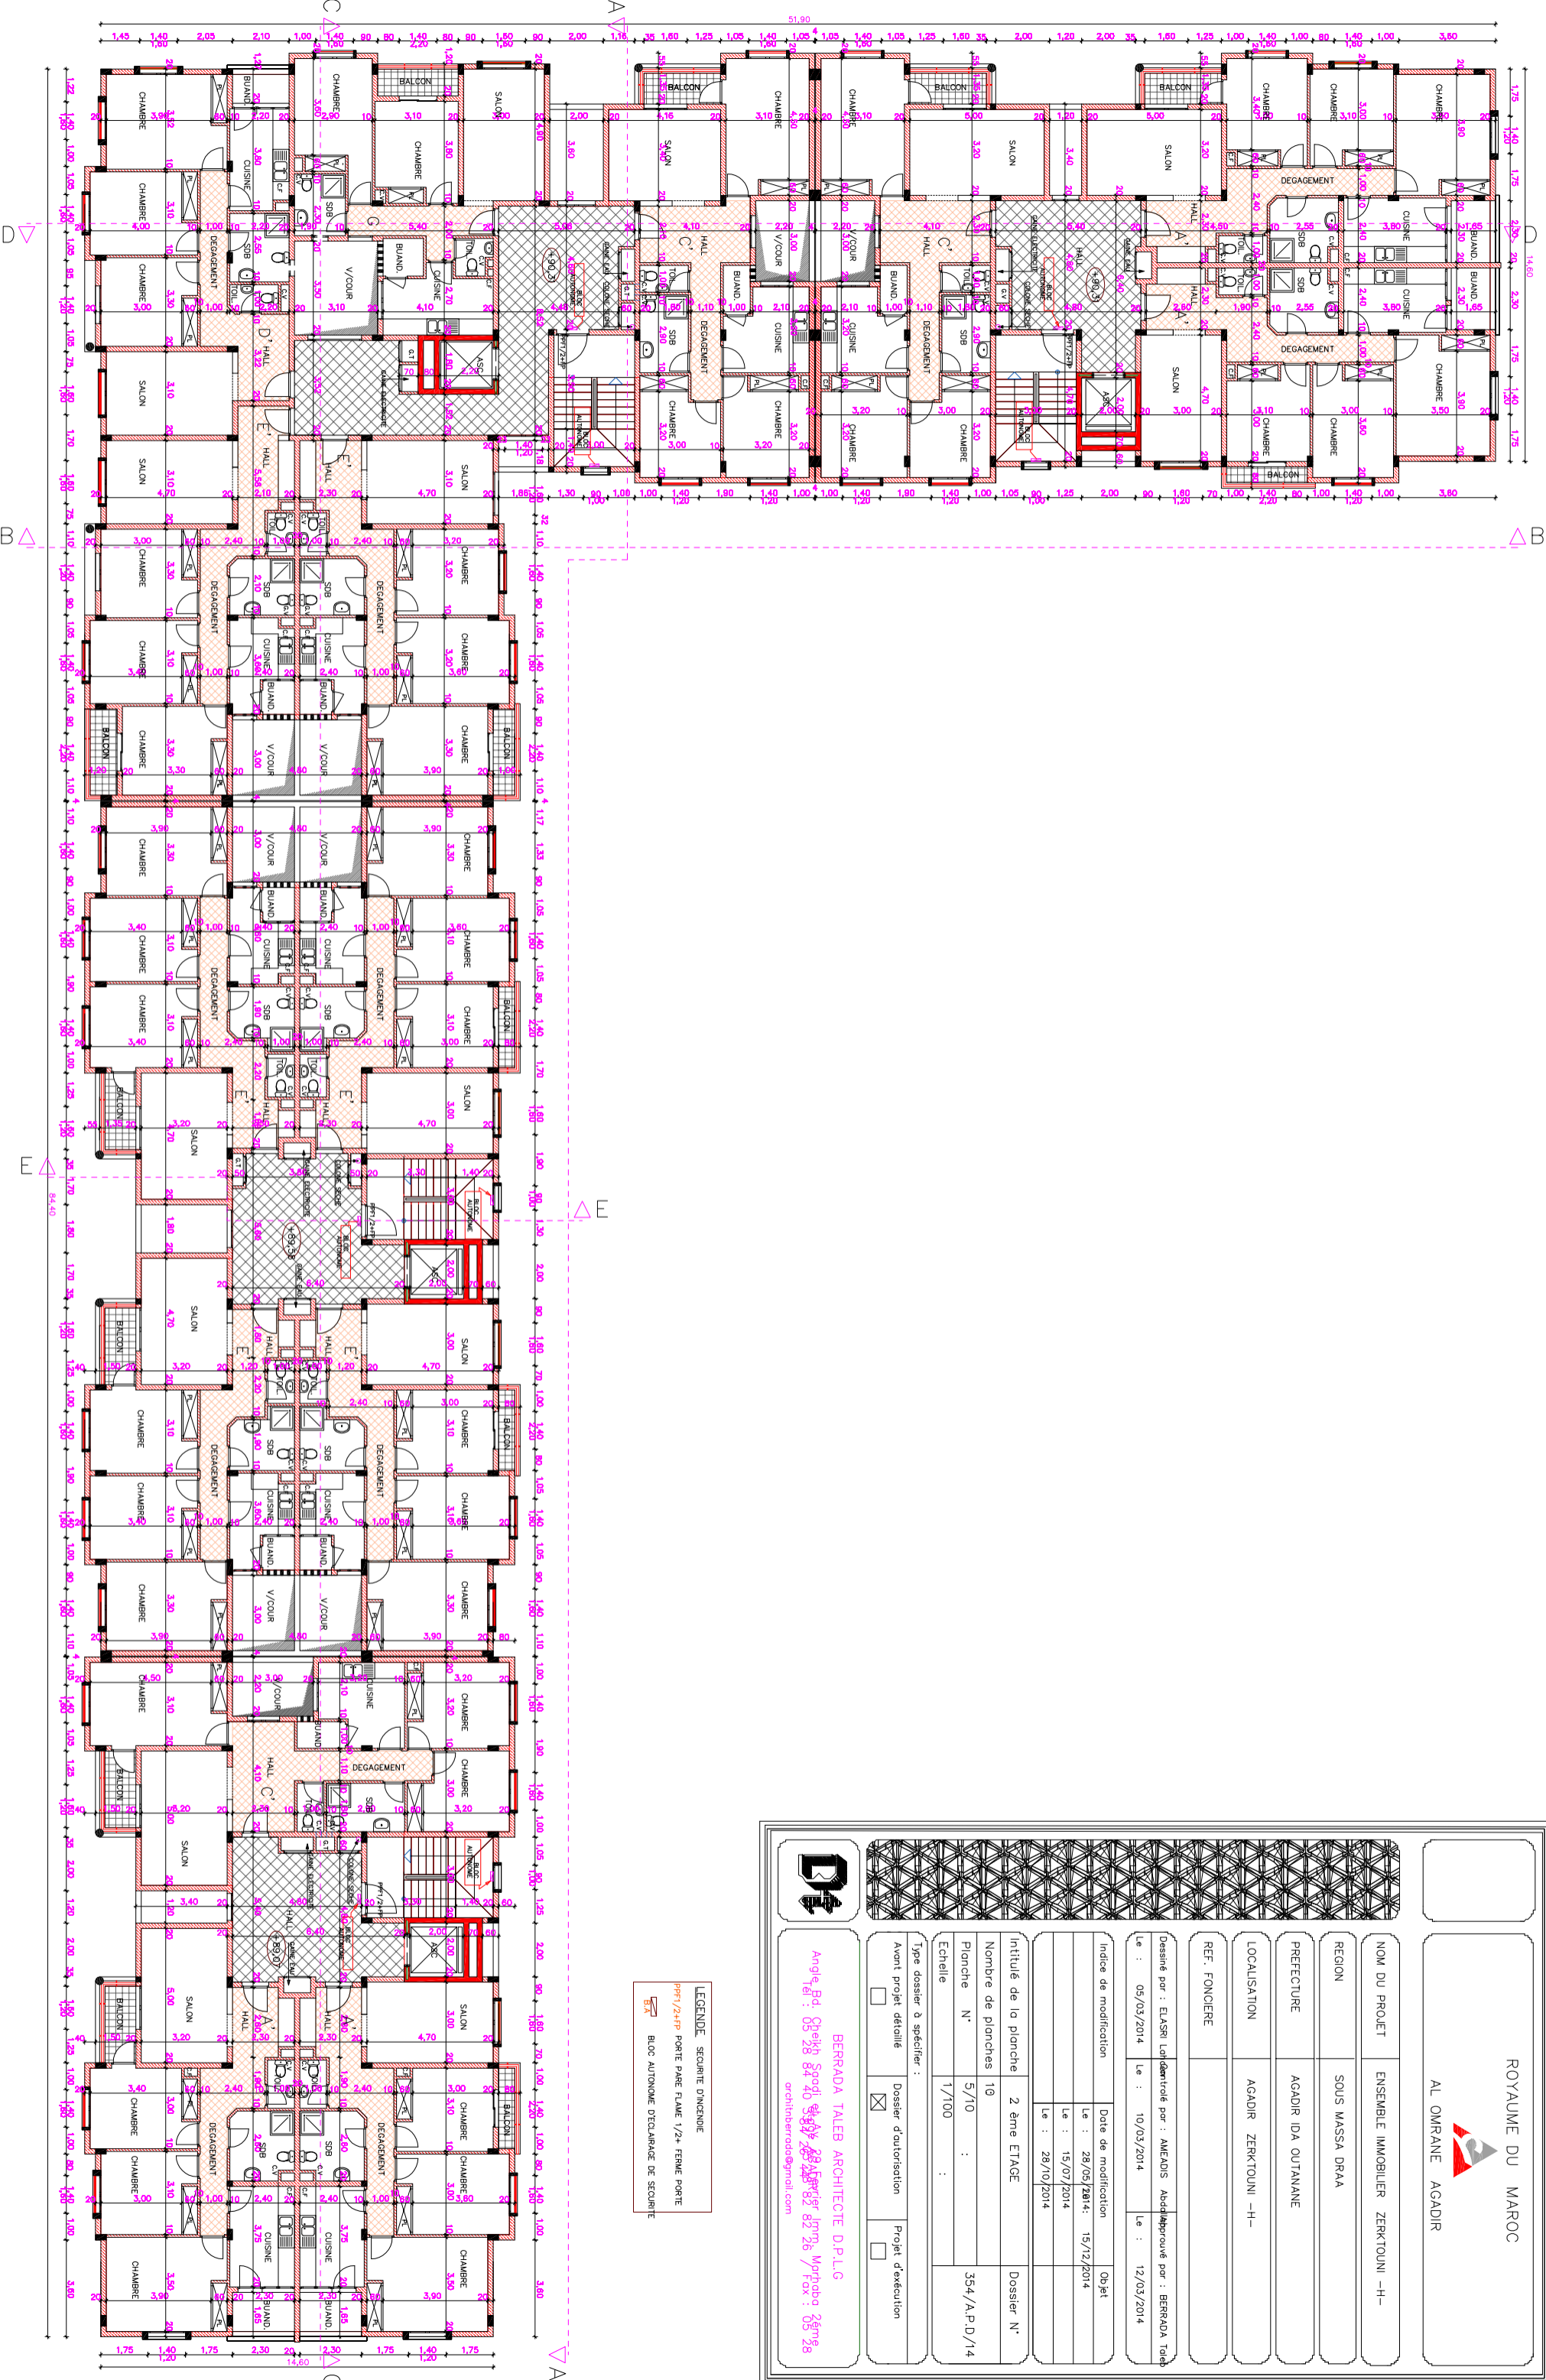

LEGENDE
 PFF1/2+HP SECURITE DINCHONDE
 PFF1/2+HP PORTE PARE FLAME 1/2+ FERME PORTE
 BLOC AUTONOME DECLAREE DE SECURITE


ROYAUME DU MAROC	
AL OMRANE AGADIR	
NOM DU PROJET	ENSEMBLE IMMOBILIER ZERKTOUNI -H-
REGION	SOUS MASSA DRAA
PREFECTURE	AGADIR IDA OUTANANE
LOCALISATION	AGADIR ZERKTOUNI -H-
REF. FONCIERE	
Dessiné par : ELASSI Loti	Approuvé par : BERRADA Taleb
Le : 05/03/2014	Le : 10/03/2014
Le : 12/03/2014	
Objet	
Date de modification	28/05/2014 : 15/12/2014
Le : 15/07/2014	
Le : 28/10/2014	
Intitulé de la planche	2 ème ETAGE
Nombre de planches	10
Planche N°	5/10 : 354/A.P.D/14
Echelle	1/100
Type dossier à spécifier :	Dossier d'autorisation <input checked="" type="checkbox"/> Projet d'exécution <input type="checkbox"/>
Avant projet détaillé <input type="checkbox"/>	
BERRADA TALEB ARCHITECTE D.P.L.G. Angle Bd. Cheikh Saoud 8440 Agadir 28 Ferrier 1mm, Morhba 28me Tél : 05 28 84 40 549 / 05 28 82 82 26 / Fax : 05 28 82 82 26 architecteberrada@gmail.com	

3 ème ETAGE

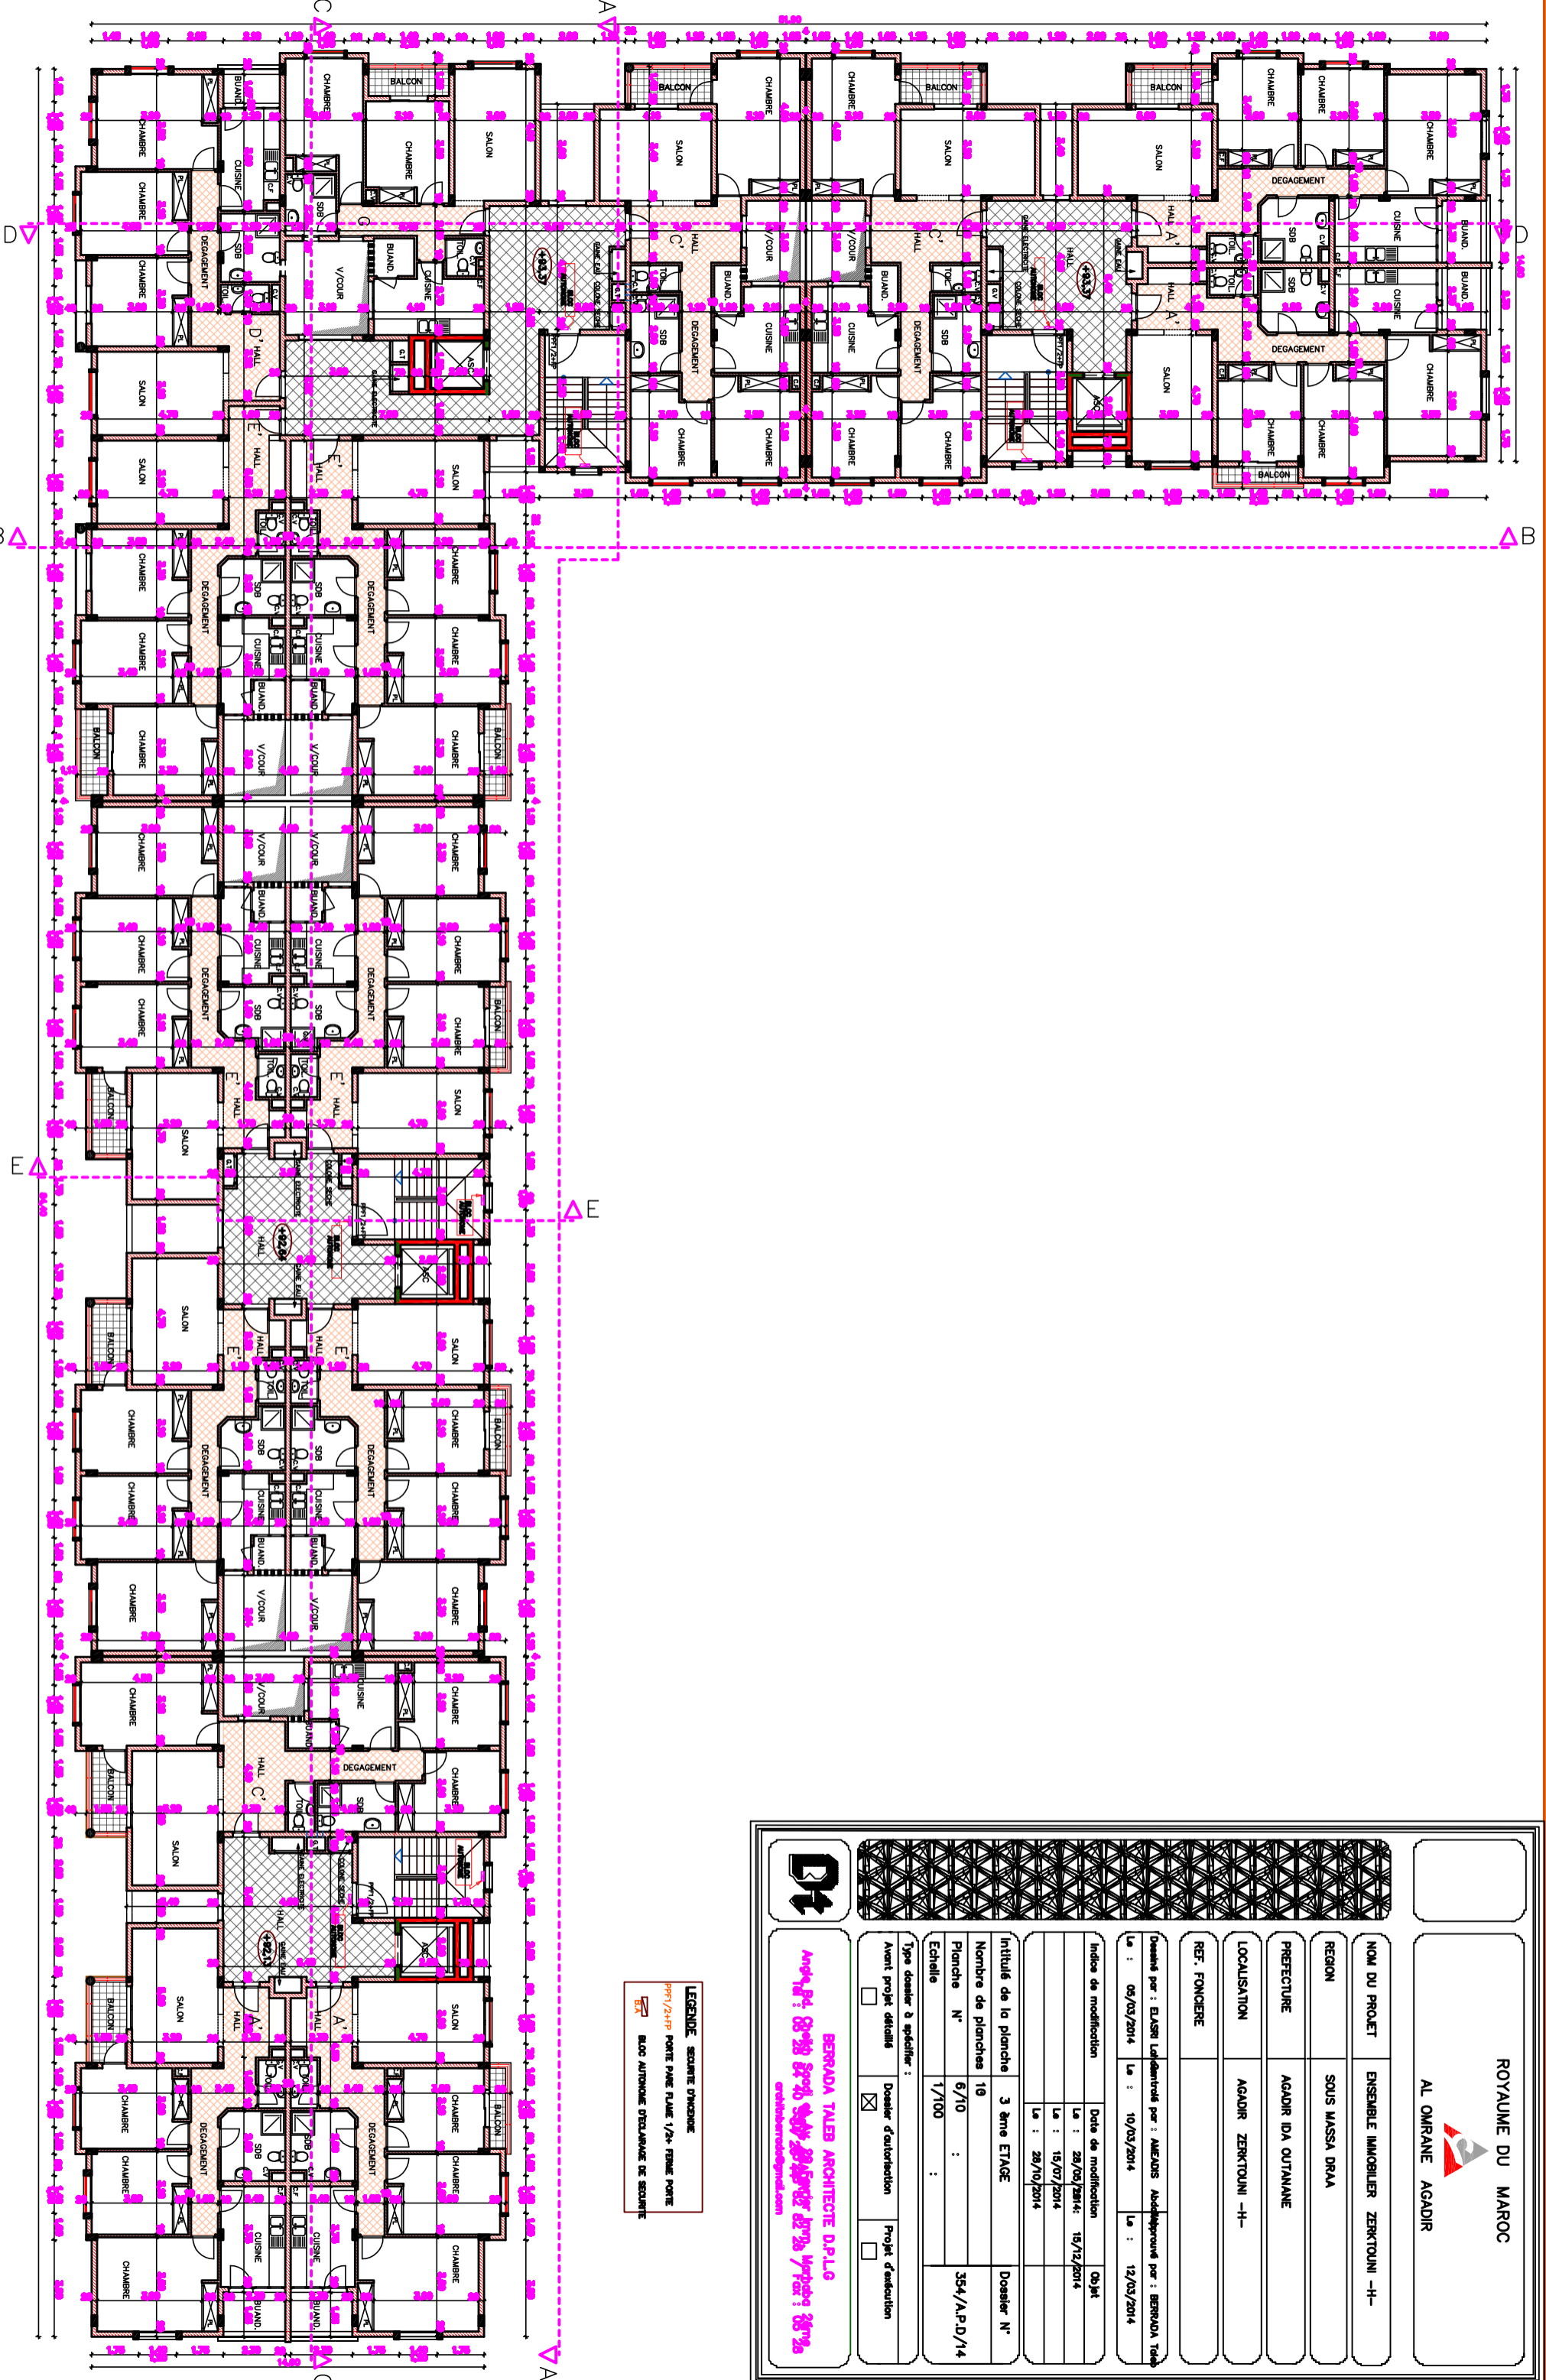

LEGENDE SECURITE D'OUVERTEUR
 PPT/7x11P PORTE PANE FLAME 1/2x FINNE PORTE
 BLOC AUTONOME D'ECLAIRAGE DE SECURITE

ROYAUME DU MAROC



AL OMRANE AGADIR

NOM DU PROJET	ENSEMBLE IMMOBILIER ZERTKOUNI -H-		
REGION	SOLIS MASSA DRRA		
PREFECTURE	AGADIR IDA OUTANANE		
LOCALISATION	AGADIR ZERTKOUNI -H-		
REF. FONCIERE			

Dessiné par : ELIASRI Leblanc	Approuvé par : AMEZDUS	Date de modification : 09/03/2014	Date de modification : 12/03/2014
Le : 05/03/2014	Le : 10/03/2014	Le : 15/12/2014	Le : 19/07/2014
Le : 29/10/2014	Le : 29/10/2014	Le : 29/10/2014	Le : 29/10/2014


Indice de modification	Date de modification	Dossier N°	00/pt
	Le : 29/03/2014	354/A.P.D/14	
	Le : 19/07/2014		
	Le : 29/10/2014		

Intitulé de la planche	3 ème ETAGE	Nombre de planches	10
Planche N°	6/10	Echelle	1/100

Type dossier à spécifier : Avant projet détaillé Dossier d'autorisation Projet d'exécution

BERRADA TALEB ARCHITECTE D.P.L.G
André Berrada Talab Architecte D.P.L.G. Maroc 28 Mars 2014
www.berradatalab.com

4 ème ETAGE

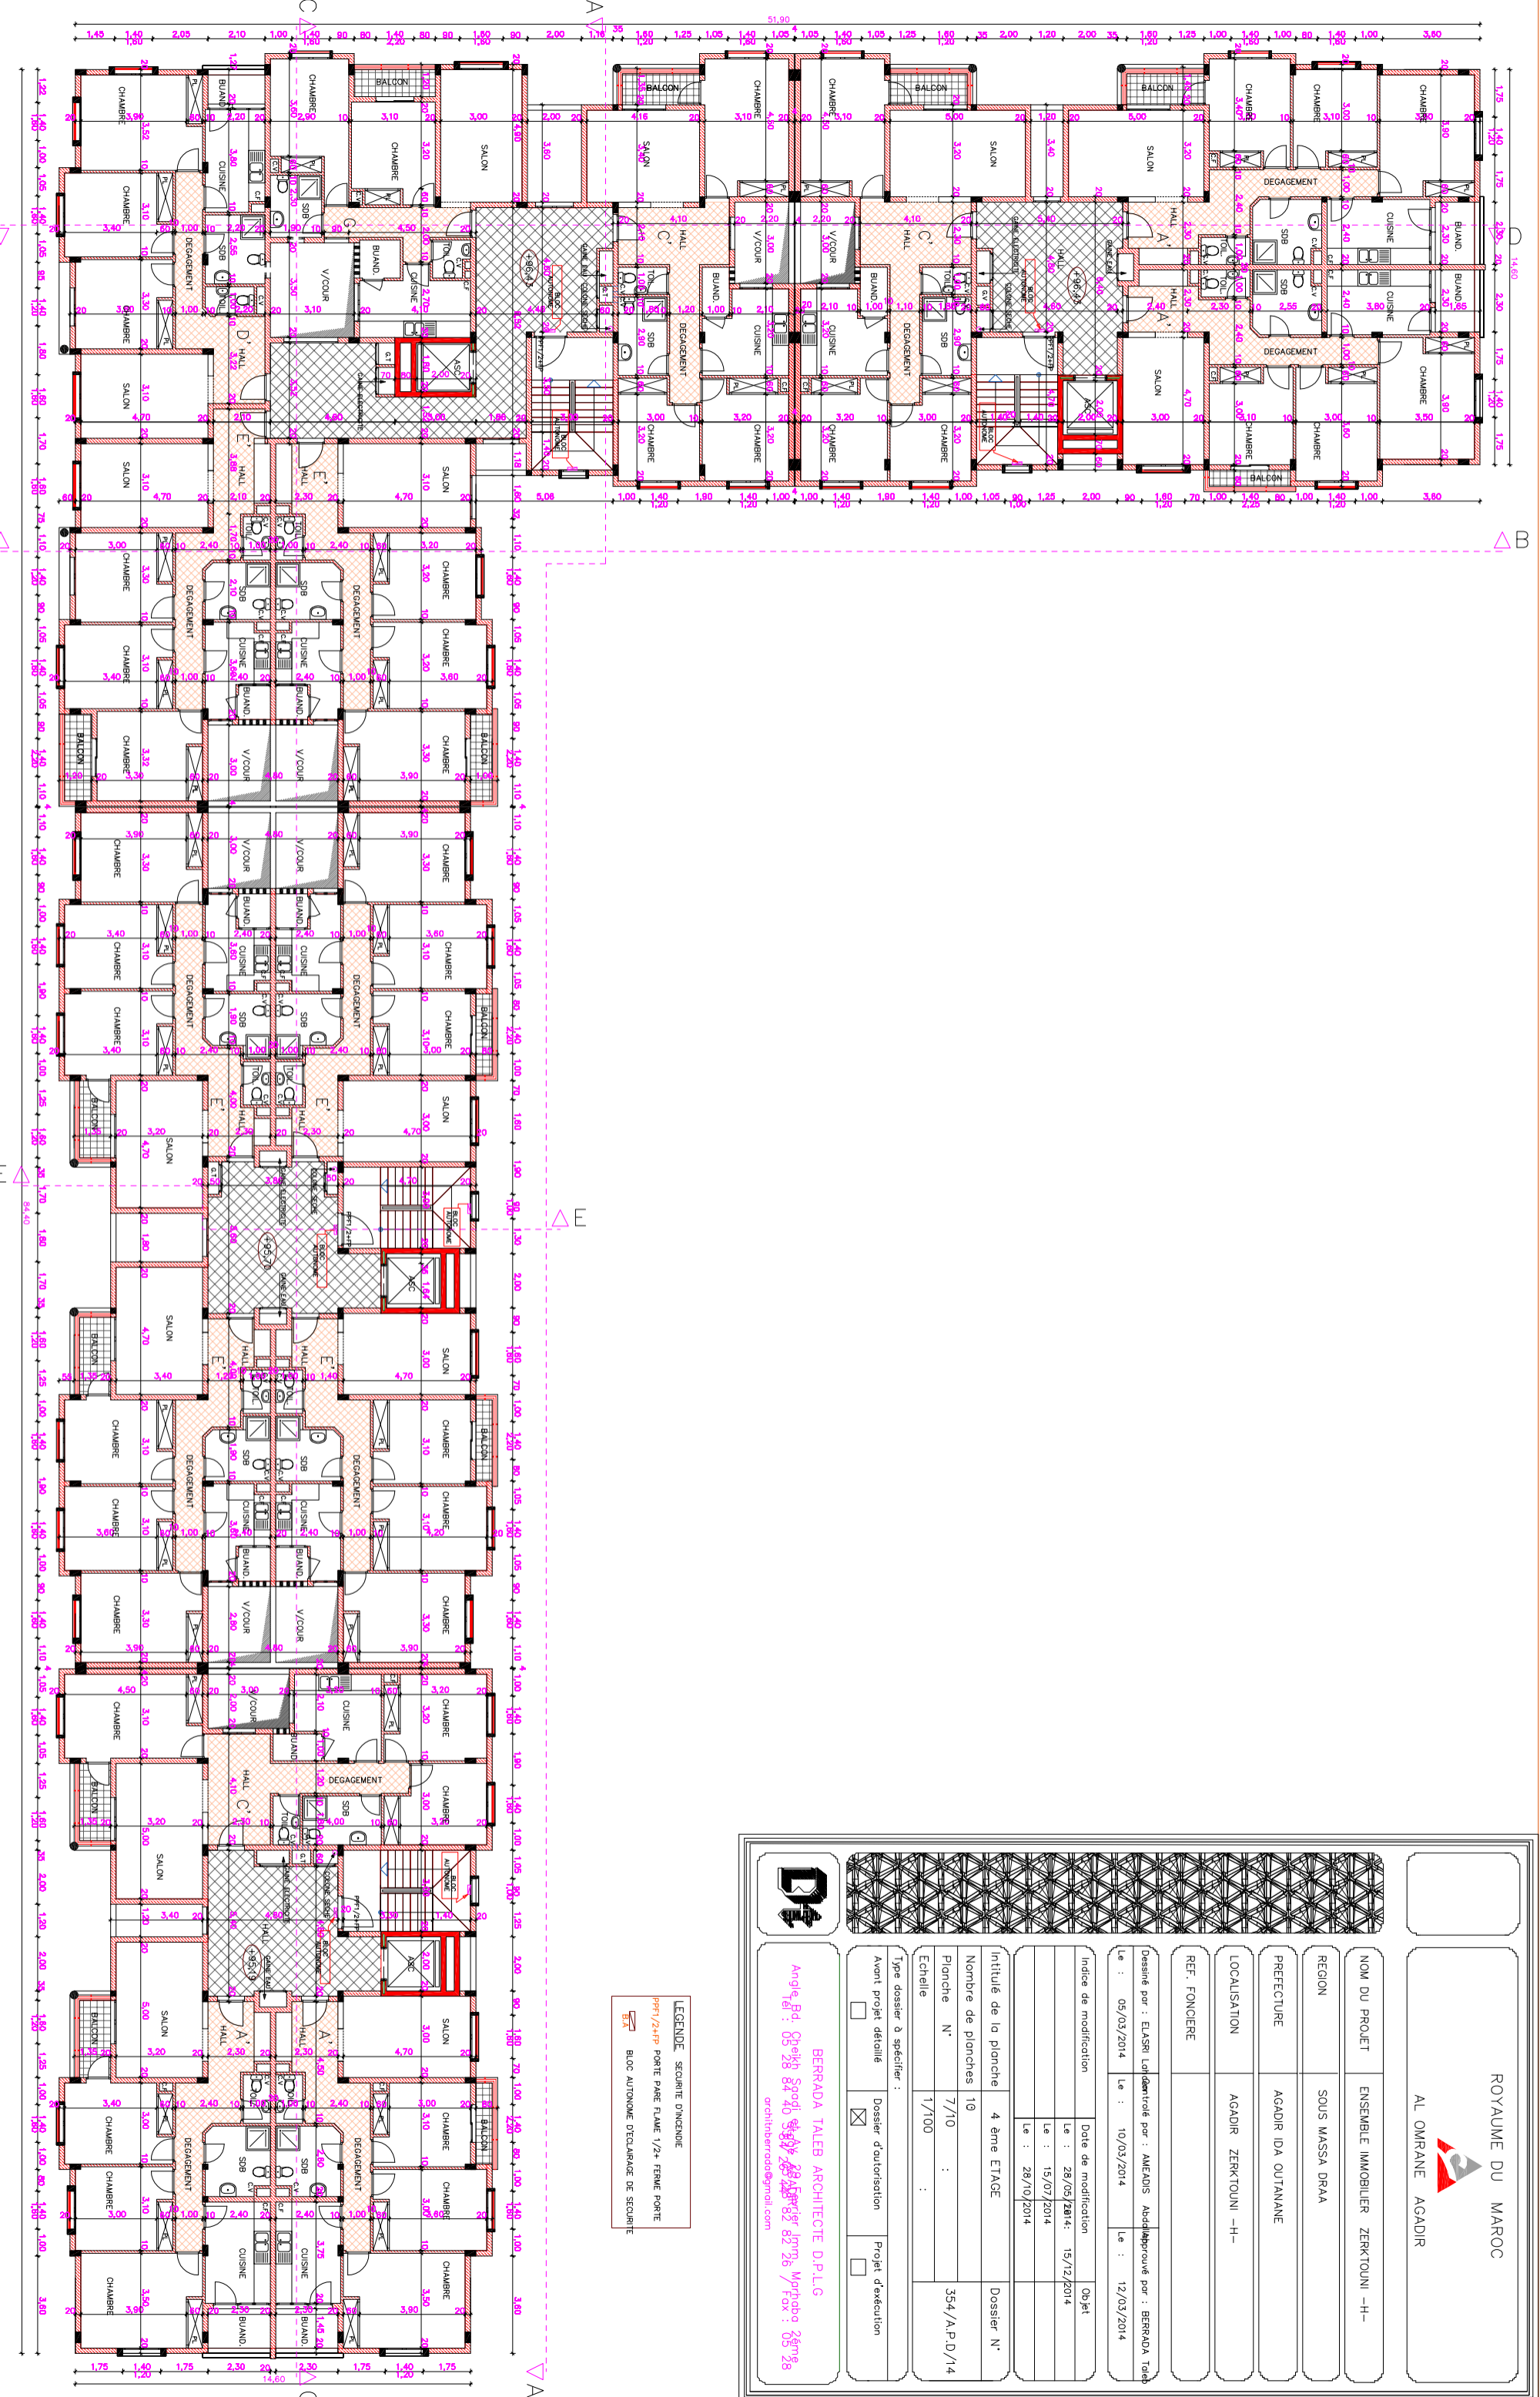


LEGENDE

- PPH/7+HP SECURITE DINCHODE
- PPH/7+HP PORTE PARE FLAME 1/2+ FERME PORTE
- BLOC AUTONOME DECLARE DE SECURITE

BERRADA TALEB ARCHITECTE D.P.L.G
 Angle Bd. Cheikh Saoud 8440 Sidi Agadj
 Tél : 05 28 84 40 949 Fax : 05 28 82 26 8226
 Morhba 2ème archiberrada@gmail.com

ROYAUME DU MAROC	
AL OMRANE AGADIR	
NOM DU PROJET	ENSEMBLE IMMOBILIER ZERKTOUNI -H-
REGION	SOUS MASSA DRAA
PREFECTURE	AGADIR IDA OUTANANE
LOCALISATION	AGADIR ZERKTOUNI -H-
REF. FONCIERE	
Dessiné par : ELASSI Loti	Approuvé par : BERRADA Taleb
Le : 05/03/2014	Le : 10/03/2014
Le : 15/07/2014	Le : 12/03/2014
Le : 28/10/2014	
Indice de modification	Objet
Le : 28/05/2014	15/12/2014
Le : 15/07/2014	
Le : 28/10/2014	
Intitulé de la planche	Dossier N°
Nombre de planches	10
Planche N°	7/10
Echelle	1/100
Type dossier à spécifier :	Dossier d'autorisation
Avant projet détaillé	Projet d'exécution

1 er ETAGE

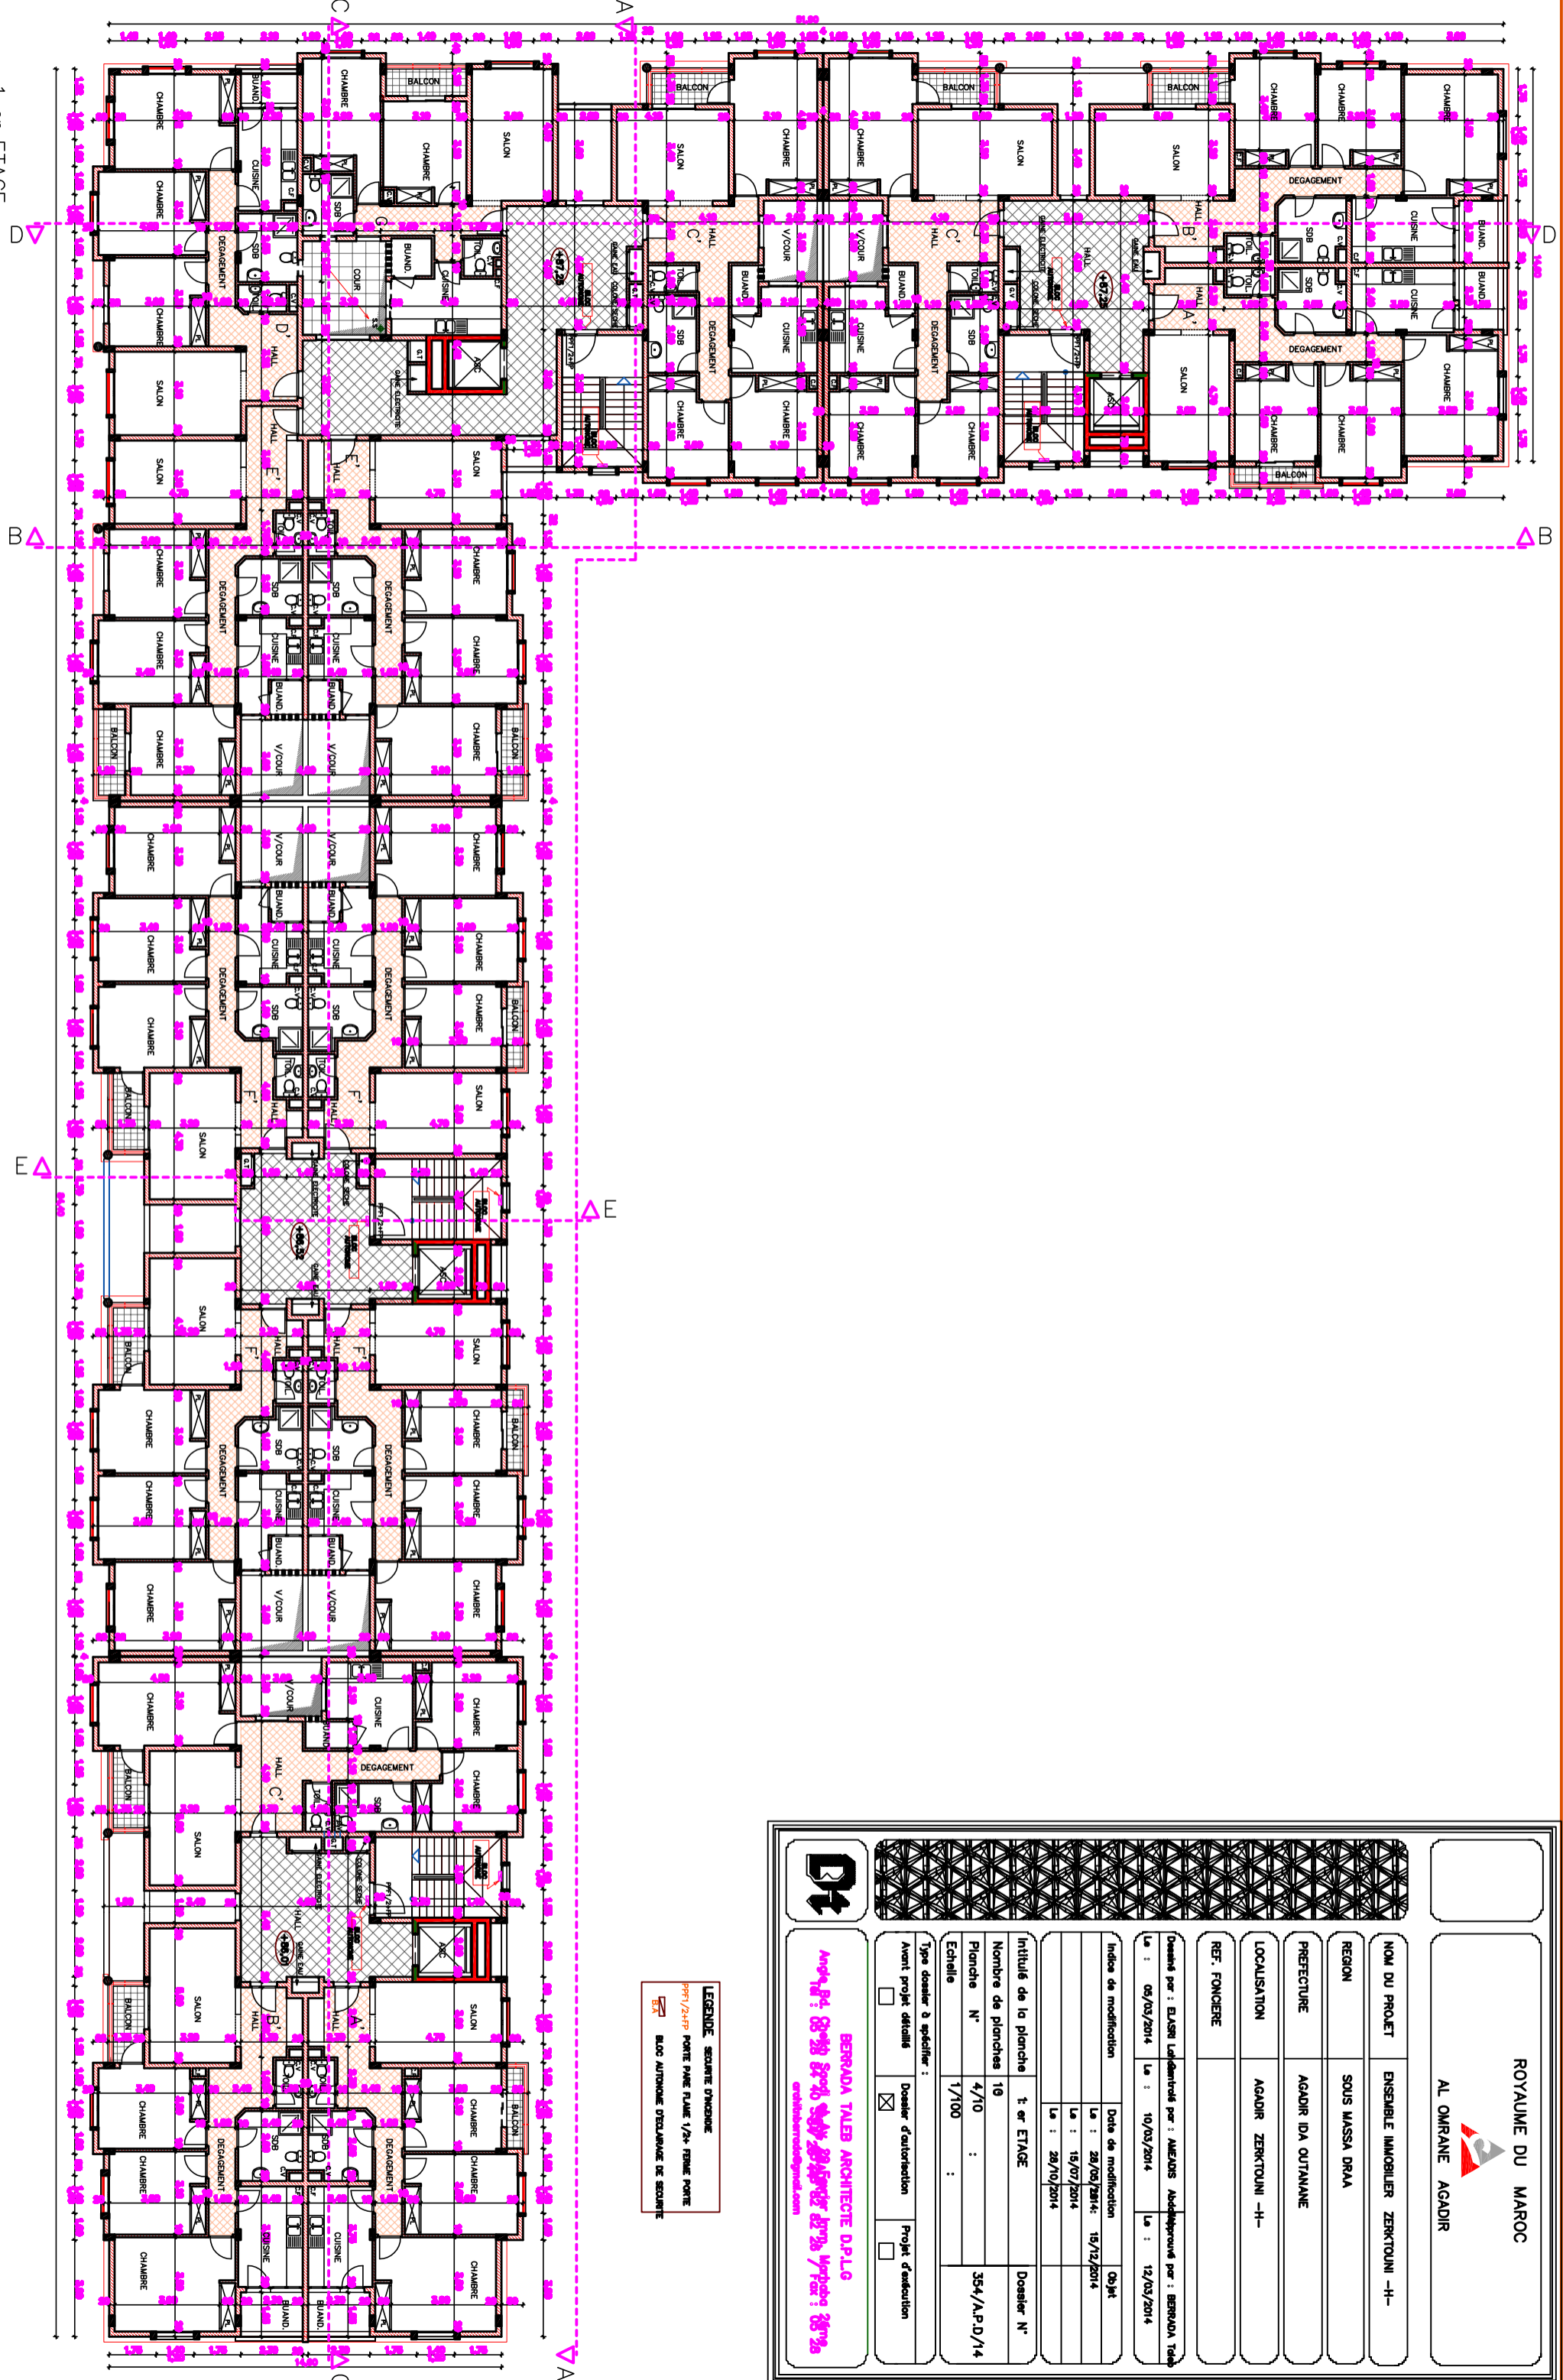

LEGENDE SECURITE D'OUVERTE

PORT 1/2x1/2 PONT PARE PLAT 1/2x PONT FERMÉ PONT

BLUC AUTONOME D'EGALISATION DE SECURITE

BERRADA TALEB ARCHITECTE D.P.L.G.
 Adresse: 08 238 84 26 28 29 30 
 email: berrada.taleb@gmail.com

ROYAUME DU MAROC

AL OMRANE AGADIR

NOM DU PROJET		ENSEMBLE IMMOBILIER ZERKTOUNI -H-	
REGION		SOLIS MASSA DRRA	
PREFECTURE		AGADIR IDA OUYANNE	
LOCALISATION		AGADIR ZERKTOUNI -H-	
REF. FONCIERE			
Dessiné par : ELASSI Leila		Approuvé par : BERRADA Taleb	
Le : 05/03/2014	Le : 10/03/2014	Le : 15/12/2014	Le : 12/03/2014
Indice de modification		Date de modification	
		00/pjt	
		La : 28/03/2014	
		La : 19/07/2014	
		La : 29/10/2014	
Intitulé de la planche		1 er ETAGE	
Nombre de planches		10	
Planche N°		4/10	
Echelle		1/100	
Intitulé de la planche		354/ALP.D/14	
Document à spécifier :		Docteur d'autorisation	
Avant projet détaillé		Projet d'exécution	