TABLEAU DE CONSISTANCE

LOTS		SURFACE CESSIBLE	HAUTEUR Maximale
A01	Habitat économique	97	R+2
A02	Habitat économique	90	R+2
A03	Habitat économique	90	R+2
A04	Habitat économique	90	R+2
A05	Habitat économique	90	R+2
A06	Habitat économique	90	R+2
A07	Habitat économique	90	R+2
A08	Habitat économique	90	R+2
A09	Habitat économique	90	R+2
A10	Habitat économique	90	R+2
A11	Habitat économique	90	R+2
A12	Habitat économique	92	R+2
A13	Habitat économique	90	R+2
A14	Habitat économique	90	R+2
A15	Habitat économique	90	R+2
A16	Habitat économique	90	R+2
C17	Habitat collectif +commerce	250	R+4
C18	Habitat collectif +commerce	250	R+4
C19	Habitat collectif +commerce	250	R+4
C20	Habitat collectif +commerce	250	R+4
C21	Habitat collectif +commerce	250	R+4
C22	Habitat collectif +commerce	250	R+4
A23	Habitat économique	78	R+2
A24	Habitat économique	90	R+2
A25	Habitat économique	90	R+2
A26	Habitat économique	90	R+2
A27	Habitat économique	105	R+2
A28	Habitat économique	101	R+2
A29	Habitat économique	96	R+2
A30	Habitat économique	92	R+2
A31	Habitat économique	90	R+2
A32	Habitat économique	90	R+2
A33	Habitat économique	90	R+2
A34	Habitat économique	90	R+2
A35	Habitat économique	90	R+2
A36	Habitat économique	90	R+2
A37	Habitat économique	90	R+2
A38	Habitat économique	90	R+2
A39	Habitat économique	90	R+2
A40	Habitat économique	90	R+2
A41	Habitat économique	90	R+2
A42	Habitat économique	90	R+2
A43	Habitat économique	90	R+2
A44	Habitat économique	90	R+2
A45	Habitat économique	90	R+2
A46	Habitat économique	90	R+2
A47	Habitat économique	87	R+2
A48	Habitat économique	90	R+2
A49	Habitat économique	90	R+2
A50	Habitat économique	90	R+2
C51	Habitat collectif +commerce	250	R+4
A59	Habitat économique	107	R+2
A60	Habitat économique	99	R+2
A61	Habitat économique	99	R+2
A62	Habitat économique	99	R+2
A63	Habitat économique	102	R+2
B67	Habitat collectif+commerce	187	R+3
B68	Habitat collectif+commerce	190	R+3
B69	Habitat collectif+commerce	200	R+3
B70	Habitat collectif+commerce	209	R+3
B71	Habitat collectif+commerce	194	R+3
B74	Habitat collectif+commerce	169	R+3
B75	Habitat collectif+commerce	167	R+3
B76	Habitat collectif+commerce	138	R+3
B77	Habitat collectif+commerce	143	R+3
B78	Habitat collectif+commerce	132	R+3
A79	Habitat économique	83	R+2
A80	Habitat économique	90	R+2
A81	Habitat économique +commerce	81	R+2
B82	Habitat collectif+commerce	160	R+3
B83	Habitat collectif+commerce	162	R+3
B84	Habitat collectif+commerce	163	R+3
B85	Habitat collectif+commerce	165	R+3
B86	Habitat collectif+commerce	166	R+3
B87	Habitat collectif+commerce	164	R+3
A88	Habitat économique	105	R+2
A89	Habitat économique	99	R+2
A90	Habitat économique	99	R+2
A91	Habitat économique	99	R+2
A92	Habitat économique	100	R+2
A93	Habitat économique	98	R+2
A94	Habitat économique+commerce	134	R+2
A95	Habitat économique+commerce	90	R+2
A96	Habitat économique+commerce	90	R+2
A97	Habitat économique+commerce	90	R+2
A98	Habitat économique+commerce	90	R+2
A99	Habitat économique+commerce	90	R+2
A100	Habitat économique	90	R+2
A101	Habitat économique	90	R+2
A102	Habitat économique	90	R+2
A103	Habitat économique	90	R+2
A104	Habitat économique	90	R+2
A105	Habitat économique	127	R+2
A106	Habitat économique	110	R+2
A107	Habitat économique	103	R+2
A108	Habitat économique	97	R+2
A109	Habitat économique	90	R+2
A110	Habitat économique	90	R+2
A111	Habitat économique	90	R+2
A112	Habitat économique	90	R+2
A113	Habitat économique	90	R+2
A114	Habitat économique	90	R+2
A115	Habitat économique	90	R+2
A116	Habitat économique	90	R+2
A117	Habitat économique	90	R+2
A118	Habitat économique	90	R+2
A119	Habitat économique	90	R+2
A120	Habitat économique	90	R+2
A121	Habitat économique	90	R+2
A122	Habitat économique	149	R+2
A123	Habitat économique	90	R+2
A124	Habitat économique	90	R+2
A125	Habitat économique	90	R+2
A126	Habitat économique	90	R+2
A127	Habitat économique	90	R+2
A128	Habitat économique	90	R+2
A129	Habitat économique	90	R+2
A130	Habitat économique	90	R+2
A131	Habitat économique	90	R+2
A132	Habitat économique	90	R+2
A133	Habitat économique +commerce	90	R+2
A134	Habitat économique +commerce	90	R+2
A135	Habitat économique +commerce	90	R+2
A136	Habitat économique +commerce	90	R+2
A137	Habitat économique	90	R+2
A138	Habitat économique	90	R+2
A139	Habitat économique	90	R+2
A140	Habitat économique	90	R+2
A141	Habitat économique	90	R+2
A142	Habitat économique	90	R+2
A143	Habitat économique	90	R+2
A144	Habitat économique	90	R+2
A145	Habitat économique	90	R+2
A146	Habitat économique	90	R+2
A147	Habitat économique	90	R+2
A148	Habitat économique	90	R+2
A149	Habitat économique	90	R+2
A150	Habitat économique	90	R+2
A151	Habitat économique	90	R+2
A152	Habitat économique	90	R+2
A153	Habitat économique	90	R+2
A154	Habitat économique	90	R+2
A155	Habitat économique	90	R+2
A156	Habitat économique	90	R+2
A157	Habitat économique	90	R+2
A158	Habitat économique	90	R+2
A159	Habitat économique	90	R+2
A160	Habitat économique	90	R+2
A161	Habitat économique	90	R+2
A162	Habitat économique	90	R+2
A163	Habitat économique	90	R+2
A164	Habitat économique	90	R+2
A165	Habitat économique	90	R+2
A166	Habitat économique	90	R+2
A167	Habitat économique	90	R+2
A168	Habitat économique	90	R+2
A169	Habitat économique +commerce	90	R+2
A170	Habitat économique +commerce	90	R+2
A171	Habitat économique +commerce	90	R+2
A172	Habitat économique +commerce	90	R+2
A173	Habitat économique	90	R+2
A174	Habitat économique	90	R+2
A175	Habitat économique	90	R+2
A176	Habitat économique	90	R+2
A177	Habitat économique	90	R+2
A178	Habitat économique	90	R+2
A179	Habitat économique	90	R+2
A180	Habitat économique	90	R+2
A181	Habitat économique	90	R+2
A182	Habitat économique	90	R+2
A183	Habitat économique	90	R+2
A184	Habitat économique	90	R+2
A185	Habitat économique	90	R+2
A186	Habitat économique	90	R+2
A187	Habitat économique	90	R+2
A188	Habitat économique	90	R+2
A189	Habitat économique	90	R+2
A190	Habitat économique	90	R+2
B191	Habitat collectif+commerce	160	R+3
B192	Habitat collectif+commerce	165	R+3
B193	Habitat collectif+commerce	166	R+3
B194	Habitat collectif+commerce	167	R+3
B195	Habitat collectif+commerce	168	R+3
B196	Habitat collectif+commerce	169	R+3
B197	Habitat collectif+commerce	170	R+3
B198	Habitat collectif+commerce	172	R+3
B199	Habitat collectif+commerce	173	R+3
B200	Habitat collectif+commerce	174	R+3
A201	Habitat économique	96	R+2
A202	Habitat économique	96	R+2
A203	Habitat économique	96	R+2
A204	Habitat économique	96	R+2
A205	Habitat économique	96	R+2
A206	Habitat économique	96	R+2
A207	Habitat économique	96	R+2
A208	Habitat économique	96	R+2
A209	Habitat économique	96	R+2
A210	Habitat économique	86	R+2
B211	Habitat collectif+commerce	164	R+3
B212	Habitat collectif+commerce	165	R+3
B213	Habitat collectif+commerce	166	R+3
B214	Habitat collectif+commerce	220	R+3
A219	Habitat économique	157	R+2
A220	Habitat économique	90	R+2
A221	Habitat économique	90	R+2
A222	Habitat économique	141	R+2
A223	Habitat économique	90	R+2
A224	Habitat économique	90	R+2
A225	Habitat économique	90	R+2
A226	Habitat économique	90	R+2
A227	Habitat économique	90	R+2
A228	Habitat économique	90	R+2
A229	Habitat économique	90	R+2
A230	Habitat économique	90	R+2
A231	Habitat économique	135	R+2
A232	Habitat économique	112	R+2
A233	Habitat économique	105	R+2
A234	Habitat économique	98	R+2
A235	Habitat économique	92	R+2
A236	Habitat économique	90	R+2
A237	Habitat économique	90	R+2
A238	Habitat économique	90	R+2
A239	Habitat économique	90	R+2
A240	Habitat économique	90	R+2
A241	Habitat économique	90	R+2
A242	Habitat économique	90	R+2
A243	Habitat économique	90	R+2
A244	Habitat économique	90	R+2
A245	Habitat économique	90	R+2
A246	Habitat économique	90	R+2
A247	Habitat économique	90	R+2
A248	Habitat économique	89	R+2
A249	Habitat économique	90	R+2
A250	Habitat économique	90	R+2
A251	Habitat économique	90	R+2
A252	Habitat économique	90	R+2
A253	Habitat économique	90	R+2
A254	Habitat économique	90	R+2
A255	Habitat économique	90	R+2
A256	Habitat économique	90	R+2
A257	Habitat économique	82	R+2
A258	Habitat économique	95	R+2
A259	Habitat économique	90	R+2
A260	Habitat économique	90	R+2
A261	Habitat économique	141	R+2
A262	Habitat économique	79	R+2
A263	Habitat économique	90	R+2
A264	Habitat économique	88	R+2
A265	Habitat économique	90	R+2
A266	Habitat économique	90	R+2
A267	Habitat économique	90	R+2
A268	Habitat économique	90	R+2
A269	Habitat économique	90	R+2
A270	Habitat économique	90	R+2
A271	Habitat économique	90	R+2
A272	Habitat économique	90	R+2
A273	Habitat économique	90	R+2
A274	Habitat économique	90	R+2
A275	Habitat économique	90	R+2
A276	Habitat économique	90	R+2
A277	Habitat économique	90	R+2
A278	Habitat économique	90	R+2
A279	Habitat économique	90	R+2
A280	Habitat économique	90	R+2
A281	Habitat économique	90	R+2
A282	Habitat économique	90	R+2
A283	Habitat économique	90	R+2
A284	Habitat économique	90	R+2
A285	Habitat économique	90	R+2
A286	Habitat économique	90	R+2
A287	Habitat économique	90	R+2
A288	Habitat économique	90	R+2
A289	Habitat économique	90	R+2
A290	Habitat économique	90	R+2
A291	Habitat économique	90	R+2
A292	Habitat économique	90	R+2
A293	Habitat économique	90	R+2
A294	Habitat économique	90	R+2
A295	Habitat économique	90	R+2
A296	Habitat économique	90	R+2
A297	Habitat économique	90	R+2
A298	Habitat économique	90	R+2
A299	Habitat économique	90	R+2
A300	Habitat économique	90	R+2
A301	Habitat économique	90	R+2
A302	Habitat économique	90	R+2
A303	Habitat économique	90	R+2
A304	Habitat économique	90	R+2
A305	Habitat économique +commerce	90	R+2
A306	Habitat économique +commerce	90	R+2
A307	Habitat économique +commerce	90	R+2
A308	Habitat économique +commerce	90	R+2
A309	Habitat économique +commerce	90	R+2
A310	Habitat économique +commerce	90	R+2
A311	Habitat économique +commerce	90	R+2
A312	Habitat économique +commerce	90	R+2
A313	Habitat économique	90	R+2
A314	Habitat économique	90	R+2
A315	Habitat économique	90	R+2
A316	Habitat économique	90	R+2
A317	Habitat économique	90	R+2
A318	Habitat économique	90	R+2
A319	Habitat économique	90	R+2
A320	Habitat économique	90	R+2
A321	Habitat économique	90	R+2
A322	Habitat économique	90	R+2
A323	Habitat économique	90	R+2
A324	Habitat économique	90	R+2
A325	Habitat économique	90	R+2
A326	Habitat économique	90	R+2
A327	Habitat économique	90	R+2
A328	Habitat économique	90	R+2
A329	Habitat économique	90	R+2
A330	Habitat économique	90	R+2
A331	Habitat économique	90	R+2
A332	Habitat économique	90	R+2
A333	Habitat économique	90	R+2
A334	Habitat économique	90	R+2
A335	Habitat économique	90	R+2
A336	Habitat économique	90	R+2
A337	Habitat économique +commerce	90	R+2
A338	Habitat économique +commerce	90	R+2
A339	Habitat économique +commerce	90	R+2
A340	Habitat économique +commerce	90	R+2
A341	Habitat économique +commerce	90	R+2
A342	Habitat économique +commerce	90	R+2
A343	Habitat économique	90	R+2
A344	Habitat économique	90	R+2
A345	Habitat économique	90	R+2
A346	Habitat économique	90	R+2
A347	Habitat économique	90	R+2
A348	Habitat économique	90	R+2
A349	Habitat économique	90	R+2
A350	Habitat économique	90	R+2
A351	Habitat économique	90	R+2
A352	Habitat économique	90	R+2
A353	Habitat économique	90	R+2
A354	Habitat économique	90	R+2
A355	Habitat économique	90	R+2
A356	Habitat économique	90	R+2
A357	Habitat économique	90	R+2
A358	Habitat économique	90	R+2
A359	Habitat économique	90	R+2
A360	Habitat économique	90	R+2
A361	Habitat économique	90	R+2
A362	Habitat économique	90	R+2
A363	Habitat économique	90	R+2
A364	Habitat économique	90	R+2
A365	Habitat économique	90	R+2
A366	Habitat économique	90	R+2
A367	Habitat économique	90	R+2
A368	Habitat économique	90	R+2
A369	Habitat économique	90	R+2
A370	Habitat économique	90	R+2
A371	Habitat économique	90	R+2
A372	Habitat économique	90	R+2
A373	Habitat économique	88	R+2
A374	Habitat économique	90	R+2
A375	Habitat économique	90	R+2
A376	Habitat économique	90	R+2
A377	Habitat économique +commerce	90	R+2
A378	Habitat économique +commerce	90	R+2
A379	Habitat économique +commerce	90	R+2
A380	Habitat économique +commerce	90	R+2
A381	Habitat économique +commerce	90	R+2
A382	Habitat économique +commerce	90	R+2
A383	Habitat économique +commerce	90	R+2
A384	Habitat économique +commerce	142	R+2
A385	Habitat économique	142	R+2
A386	Habitat économique	90	R+2
A387	Habitat économique	90	R+2
A388	Habitat économique	90	R+2
A389	Habitat économique	90	R+2
A390	Habitat économique	90	R+2
A391	Habitat économique	90	R+2
A392	Habitat économique	90	R+2
A393	Habitat économique	90	R+2
A394	Habitat économique	90	R+2
A395	Habitat économique	90	R+2
A396	Habitat économique	90	R+2
A397	Habitat économique	90	R+2
A398	Habitat économique	90	R+2
A399	Habitat économique	90	R+2
A400	Habitat économique	90	R+2
A401	Habitat économique	90	R+2
A402	Habitat économique	90	R+2
A403	Habitat économique	90	R+2
A404	Habitat économique	90	R+2
A405	Habitat économique	90	R+2
A406	Habitat économique	90	R+2
A407	Habitat économique	90	R+2
A408	Habitat économique	90	R+2
A409	Habitat économique	90	R+2
A410	Habitat économique	90	R+2
A411	Habitat économique	90	R+2
A412	Habitat économique	90	R+2
A413	Habitat économique	90	R+2
A414	Habitat économique	90	R+2
A415	Habitat économique	90	R+2
A416	Habitat économique	90	R+2
A417	Habitat économique	90	R+2
A418	Habitat économique	90	R+2
A419	Habitat économique	90	R+2
A420	Habitat économique	90	R+2
A421	Habitat économique	90	R+2
A422	Habitat économique	90	R+2
A423	Habitat économique +commerce	90	R+2
A424	Habitat économique +commerce	90	R+2
A425	Habitat économique +commerce	90	R+2
A426	Habitat économique +commerce	90	R+2
A427	Habitat économique +commerce	90	R+2
A428	Habitat économique +commerce	90	R+2
A429	Habitat économique +commerce	90	R+2
A430	Habitat économique +commerce	90	R+2
A431	Habitat économique +commerce	166	R+2
A432	Habitat économique	90	R+2
A433	Habitat économique	90	R+2
A434	Habitat économique	90	R+2
A435	Habitat économique	90	R+2
A436	Habitat économique	90	R+2
A437	Habitat économique	90	R+2
A438	Habitat économique	90	R+2
A439	Habitat économique	90	R+2
A440	Habitat économique	90	R+2
A441	Habitat économique	90	R+2
A442	Habitat économique	90	R+2
A443	Habitat économique	90	R+2
A444	Habitat économique	90	R+2
A445	Habitat économique	90	R+2
A446	Habitat économique	90	R+2
A447	Habitat économique	90	R+2
A448	Habitat économique	90	R+2
A449	Habitat économique	147	R+2
A450	Habitat économique	81	R+2
A451	Habitat économique	90	R+2
A452	Habitat économique	90	R+2
C453	Habitat collectif +commerce	250	R+4
C454	Habitat collectif +commerce	250	R+4
C455	Habitat collectif +commerce	250	R+4
C456	Habitat collectif +commerce	250	R+4
C457	Habitat collectif +commerce	250	R+4
C458	Habitat collectif +commerce	250	R+4
C459	Habitat collectif +commerce	250	R+4
C460	Habitat collectif +commerce	250	R+4
C461	Habitat collectif +commerce	250	R+4
C462	Habitat collectif +commerce	250	R+4
C463	Habitat collectif +commerce	250	R+4
C464	Habitat collectif +commerce	250	R+4
C465	Habitat collectif +commerce	250	R+4
C466	Habitat collectif +commerce	250	R+4
C467	Habitat collectif +commerce	250	R+4
C468	Habitat collectif +commerce	250	R+4
C469	Habitat collectif +commerce	250	R+4
C470	Habitat collectif +commerce	250	R+4
C471	Habitat collectif +commerce	250	R+4
C472	Habitat collectif +commerce	250	R+4
C473	Habitat collectif +commerce	250	R+4
C474	Habitat collectif +commerce	250	R+4

Pp-475	Poste de police	182	
MO-476	Mosquée Quartier	2 770	
Cr-477	Créche	1 006	
Epr-478	Ecole Privée	1 337	
F/B-479	Four / Boulangerie	810	
H-480	Hammam	755	
Mc-481	Marché couvert	1 057	
Mj-482	Maison des jeunes	956	
Ff-483	Foyer feminin	923	
Cs-484	Centre de santé	1 709	
C-485	Commune	903	

PT-486	Poste de transformation - 1 -	35	
PT-487	Poste de transformation - 2 -	20	
PT-488	Poste de transformation - 3 -	35	
PT-489	Poste de transformation - 4 -	35	
PT-490	Poste de transformation - 5 -	35	
PT-491	Poste de transformation - 6 -	35	

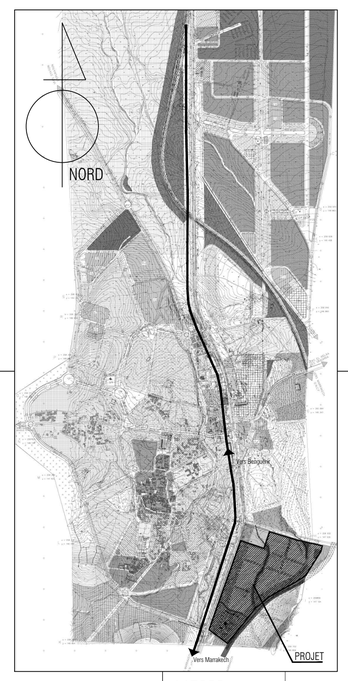

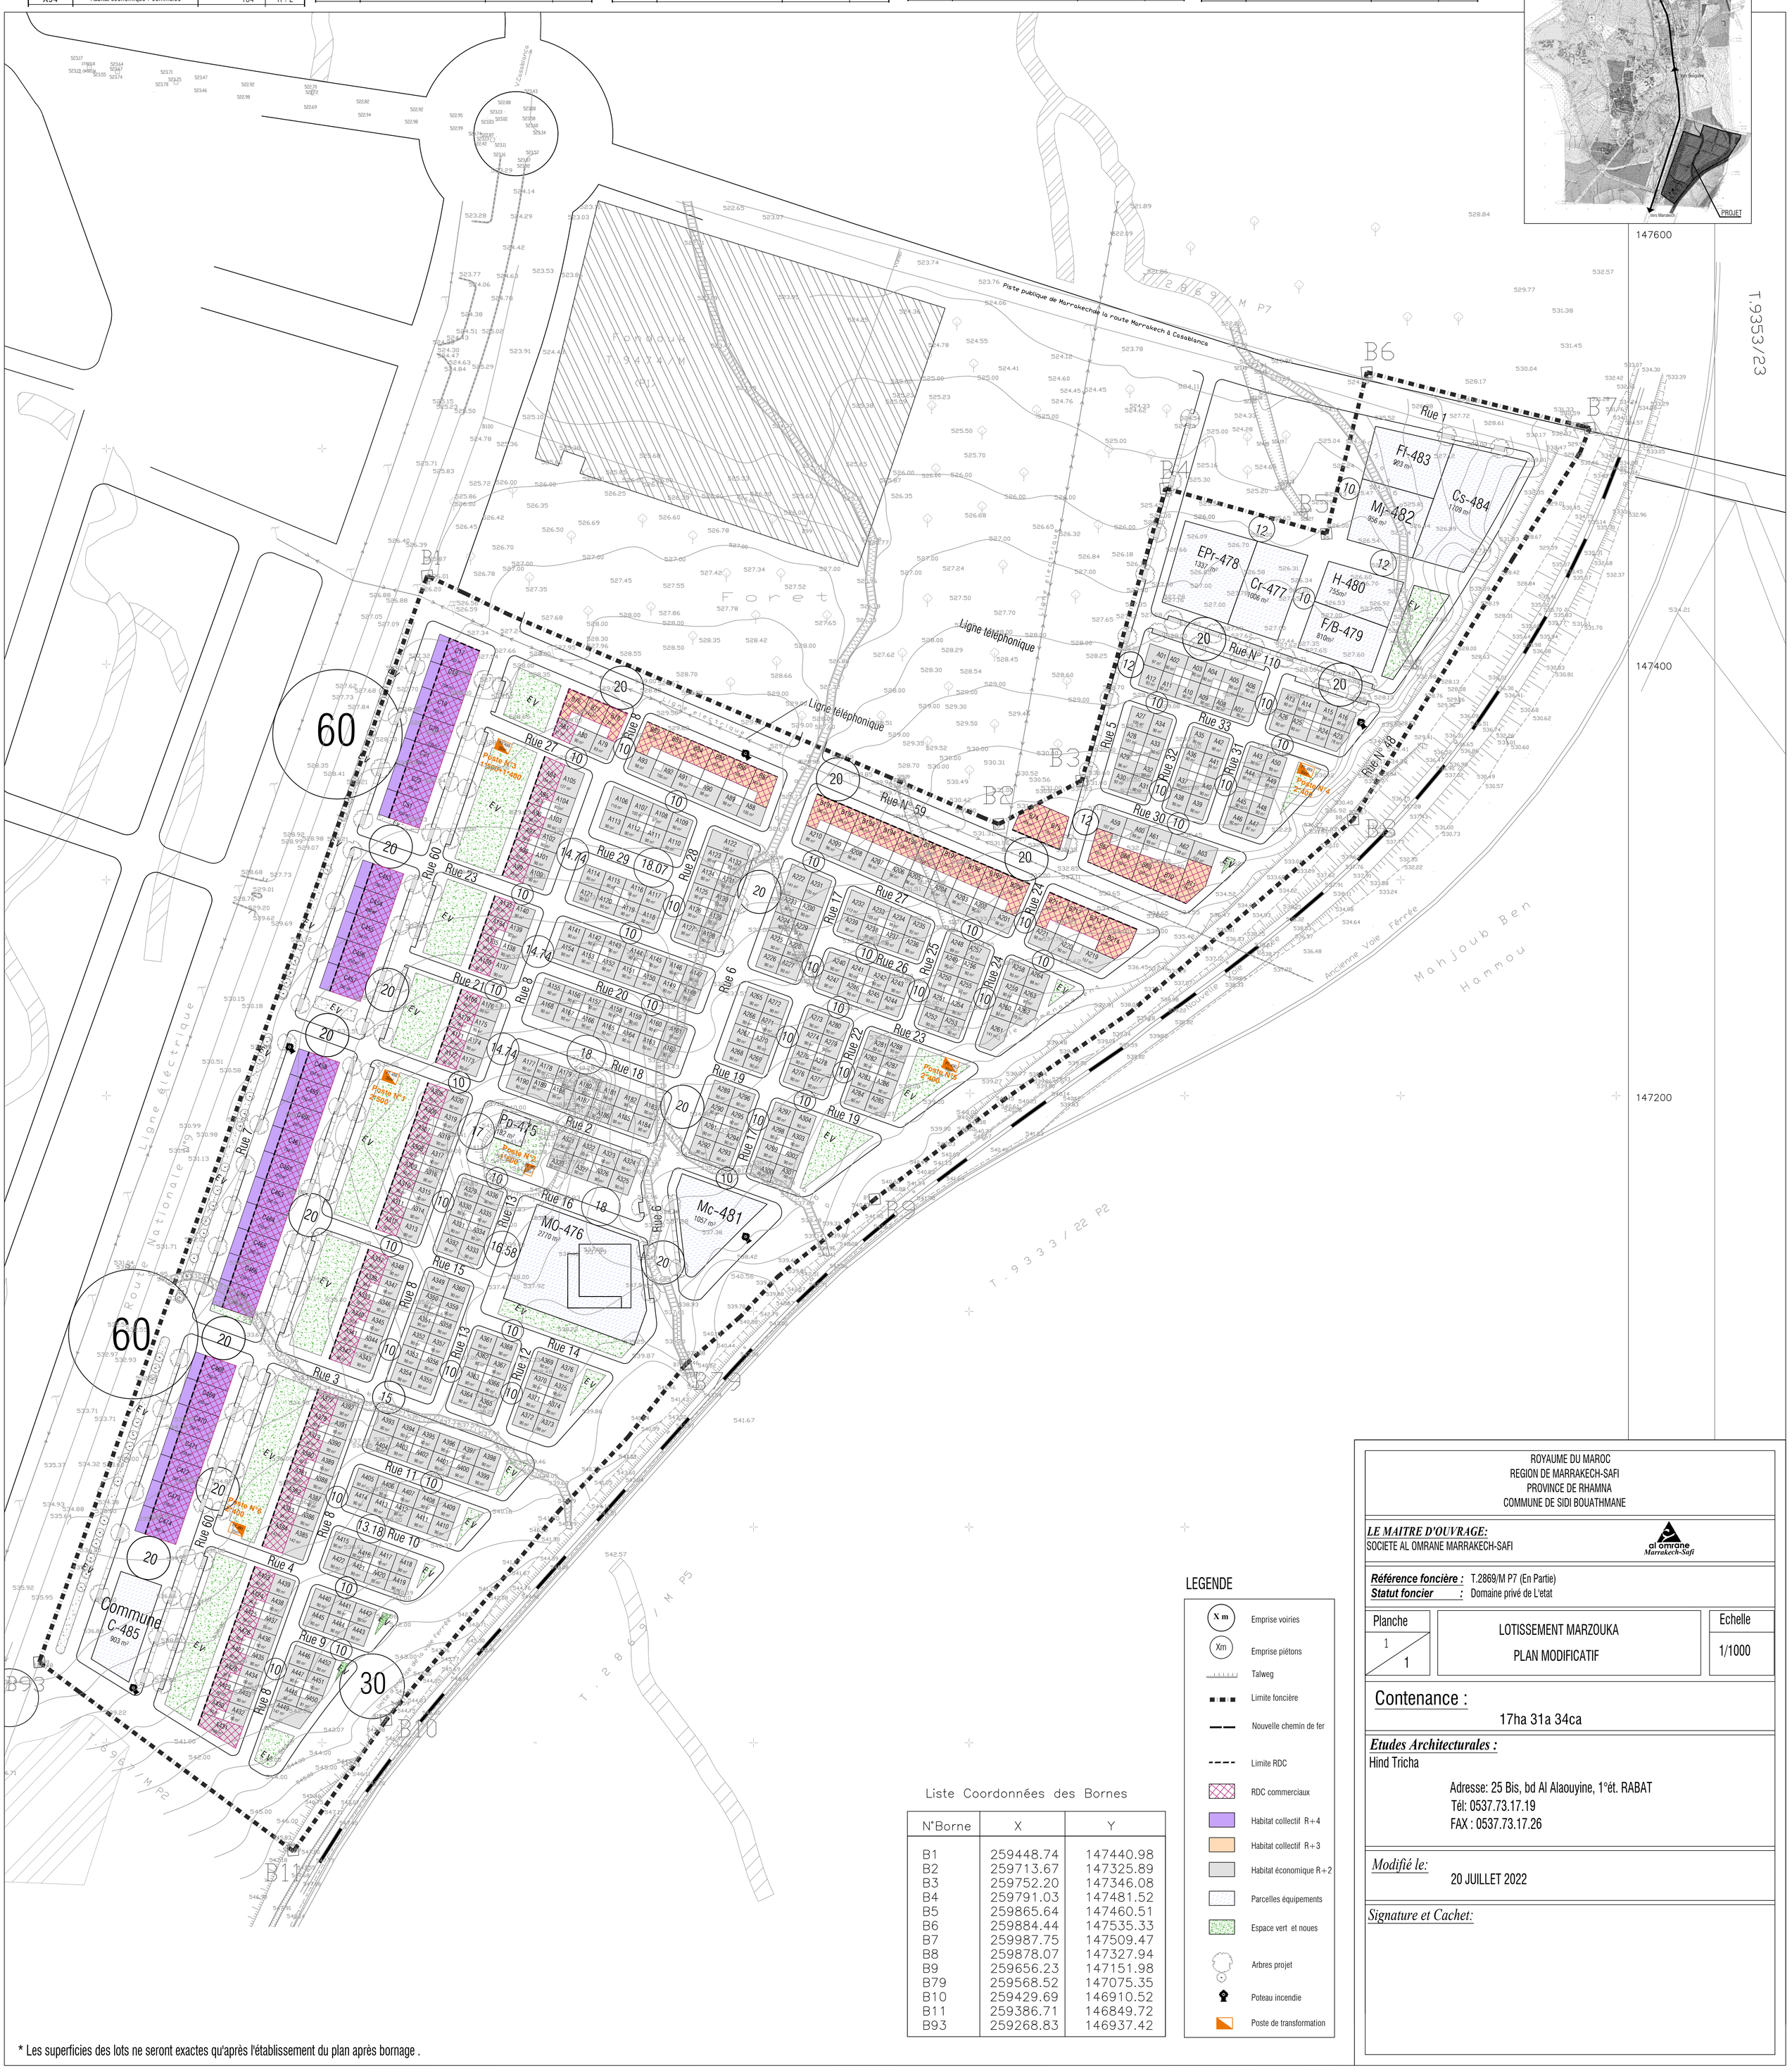

* Les superficies des lots ne seront exactes qu'après l'établissement du plan après bornage .

Liste Coordonnées des Bornes

N°Borne	X	Y
B1	259448.74	147440.98
B2	259713.67	147325.89
B3	259752.20	147346.08
B4	259791.03	147481.52
B5	259865.64	147460.51
B6	259884.44	147535.33
B7	259987.75	147509.47
B8	259878.07	147327.94
B9	259656.23	147151.98
B79	259568.52	147075.35
B10	259429.69	146910.52
B11	259386.71	146849.72
B93	259268.83	146937.42

LEGENDE

- Emprise voiries (X m)
- Emprise piétons (Xm)
- Talweg
- Limite foncière
- Nouvelle chemin de fer
- Limite RDC
- RDC commerciaux
- Habitat collectif R+4
- Habitat collectif R+3
- Habitat économique R+2
- Parcelles équipements
- Espace vert et noues
- Arbres projet
- Poteau incendie
- Poste de transformation

ROYAUME DU MAROC
REGION DE MARRAKECH-SAFI
PROVINCE DE RHAMNA
COMMUNE DE SIDI BOUATHMANE

LE MAITRE D'OUVRAGE:
SOCIETE AL OMRANE MARRAKECH-SAFI

Référence foncière : T.2869/M P7 (En Partie)
Statut foncier : Domaine privé de L'etat

Planche 1/1

LOTISSEMENT MARZOUKA
PLAN MODIFICATIF

Echelle 1/1000

Contenance :
17ha 31a 34ca

Etudes Architecturales :
Hind Tricha
Adresse: 25 Bis, bd Al Alaouyine, 1°ét. RABAT
Tél: 0537.73.17.19
FAX : 0537.73.17.26

Modifié le:
20 JUILLET 2022

Signature et Cachet: