ROYAUME DU MAROC
المملكة المغربية
WILAYA DE LA REGION DE L'ORIENTALE
PROVINCE DE NADOR
COMMUNE D'AL AAROUI

PLAN APRES BORNAGE

DEMANDÉ PAR : SOCIETE AL OMRANE OUJDA
SITUATION : PCE DE NADOR , COMMUNE D'AL AAROUI
PROJET : LOTISSEMENT NOUVEAU POLE URBAIN
AL AAROUI-Tranche II
REF FONCIERE : Partie du T23601/11

Echelle : 1/1000e
Date levé : JUILLET 2020
Dessin : E.Fatima-Z
Réf: Fatima/ AL OMRANE
SIGNATURE

SORITOPO
Société ORientale d'Ingénierie Topographique
49, Avenue des FAR, appt N°4 NADOR
TEL / FAX : 05 36 33 57 29
GSM: 06 61 58 01 03
E-mail : soritopo@gmail.com

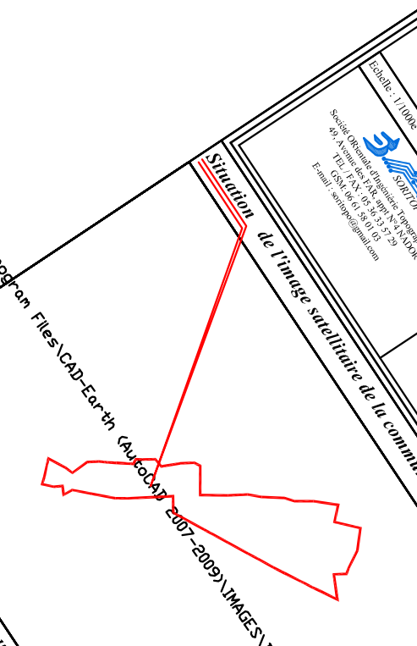
Situation de l'image satellitaire de la commune AL AROUI
C:\Program Files\CAD-Earth (AutoCAD 2007-2009)\IMAGES\IMAGE0013728.JPEG

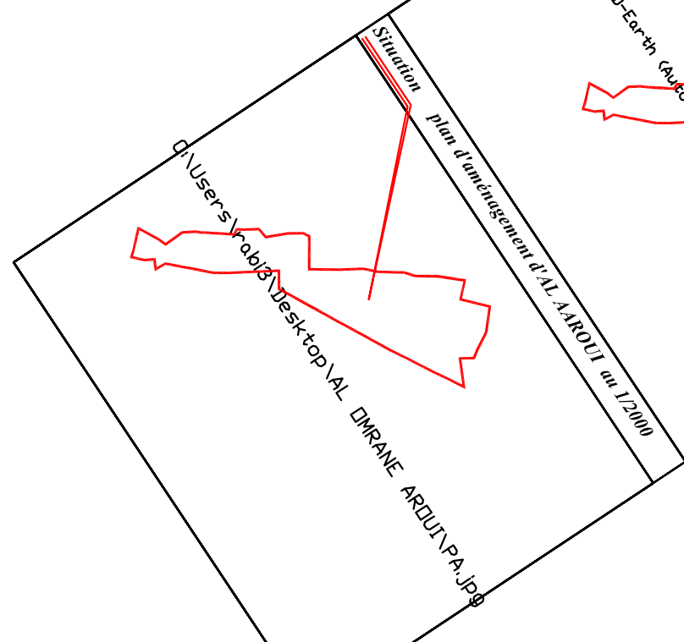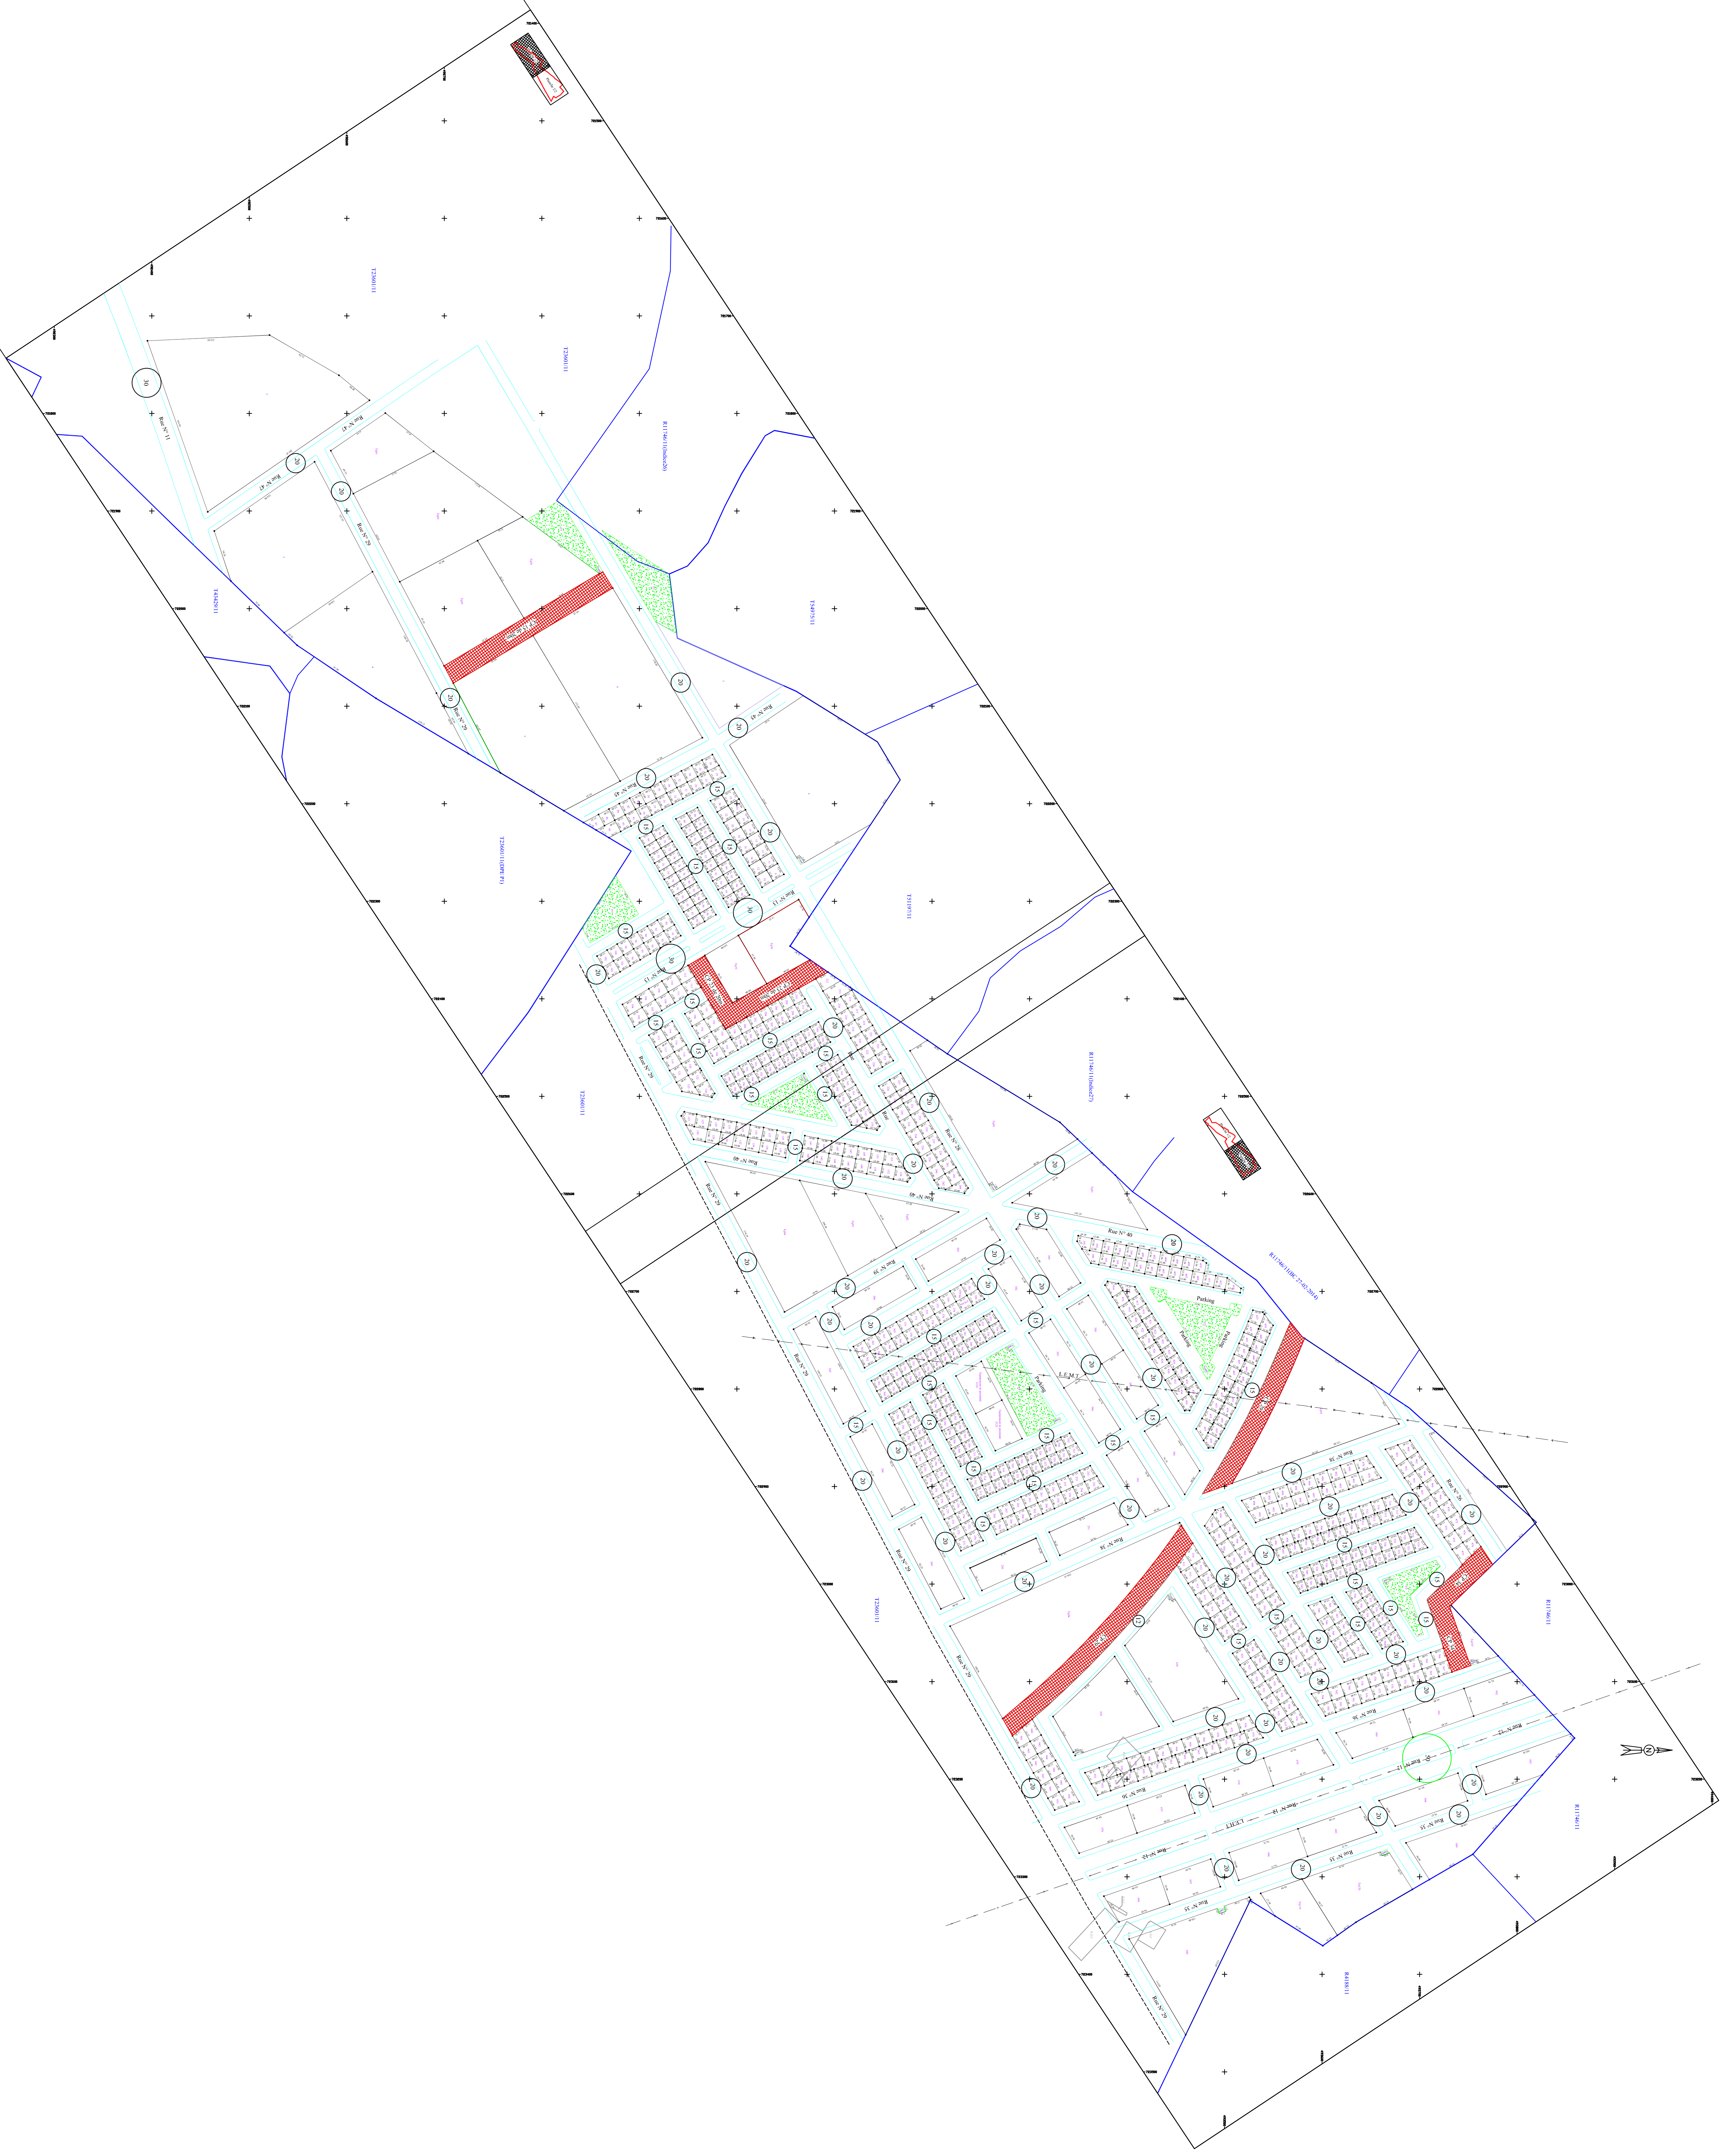
Situation plan d'aménagement d'AL AAROUI au 1/2000
C:\Users\rabi3\Desktop\AL OMRANE AROUI\PA.jpg