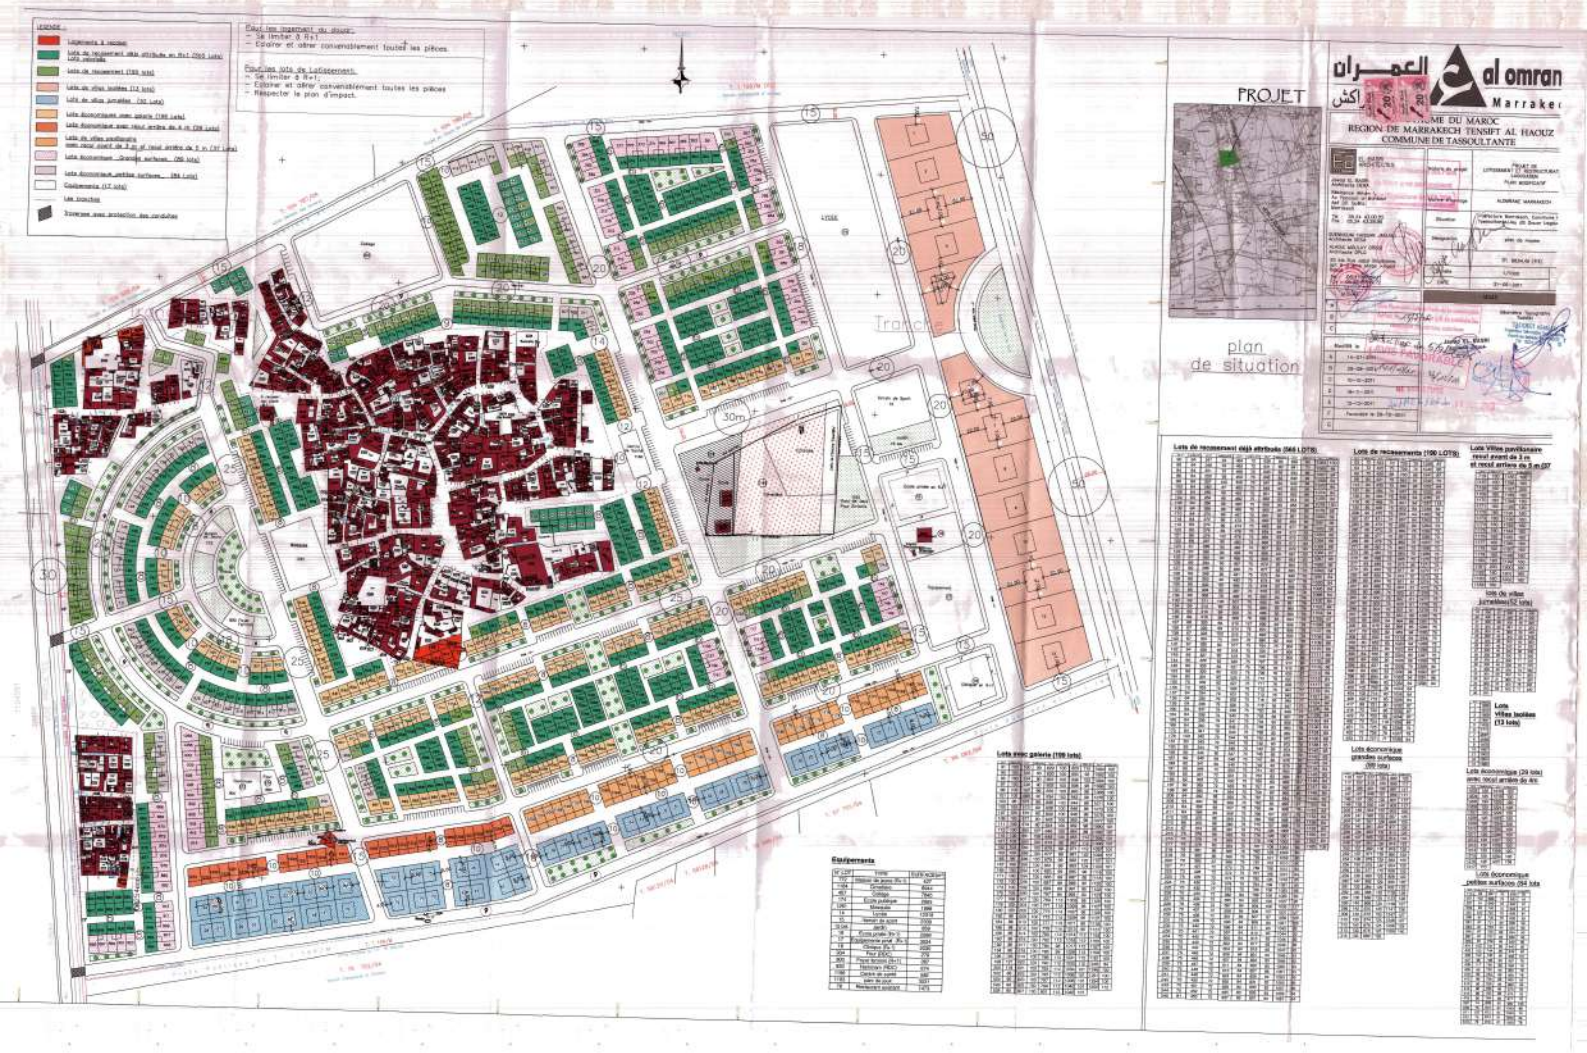

LEGENDE :
Logements à recevoir
Lots de recasement déjà attribués en R+1 (565 Lots)
Lots de recasement (100 lots)
Lots de villas isolées (12 lots)
Lots de villas jumelées (52 Lots)
Lots économiques avec galerie (100 Lots)
Lots économiques avec recul arrière de 4 m (29 Lots)
Lots de villas pavillonnaire avec recul avant de 3 m et recul arrière de 5 m (37 Lots)
Lots économiques Grandes surfaces (96 lots)
Lots économiques petites surfaces (84 Lots)
Coulissements (17 lots)
Les tranches
Traverses avec protection des conduites
Pour les logement du douar :
- Se limiter à R+1
- Eclairer et aérer convenablement toutes les pièces.
Pour les lots de Lotissement :
- Se limiter à R+1.
- Eclairer et aérer convenablement toutes les pièces
- Respecter le plan d'impact.
Tranche
30m
PROJET
plan de situation
العمران
al omran
Marrakech
REGION DE MARRAKECH TENSIFT AL HAOUZ
COMMUNE DE TASSOULTANTE
Lots avec galerie (100 lots)
Lots de recasement déjà attribués (565 LOTS)
Lots de recasements (100 LOTS)
Lots Villas pavillonnaire recul avant de 3 m et recul arrière de 5 m (37
lots de villas jumelées (52 lots)
Lots Villas isolées (12 lots)
Lots économique grandes surfaces (96 lots)
Lots économique (29 lots) avec recul arrière de 4m
Lots économique petites surfaces (84 lots
Equipements