Royaume du Maroc
Premier Ministre
Ministère Délégué Chargé de l'Habitat et de l'Urbanisme
Etablissement Régional d'Aménagement et de Construction de la Région Oriental

ERAC ORIENTAL Oujda

WILAYA DE LA REGION ORIENTALE

Province de Taourirt

Commune Urbaine de Laayoun

Commune rurale de Ain Lahjar

Lotissement Andalouss 2

Plan Apres Bornage

TC D 308a P5

Superficie 4 H 84 A 92 CA

Plan Présenté par E.R.A.C.OUJDA

Echelle 1/500

Plan Etabli par Mr AZZAOUI Abdelghani
Ingénieur Géomètre Topographe agréé
Inscrit Ordre des I.G.T
34 Rue D' Boumhalla Hay El Massira BP 6000
Tél-Fax 056-61-20-81

Adresse Bureau
Rue Ibn El Haitam
Hay El Qods - Berkane

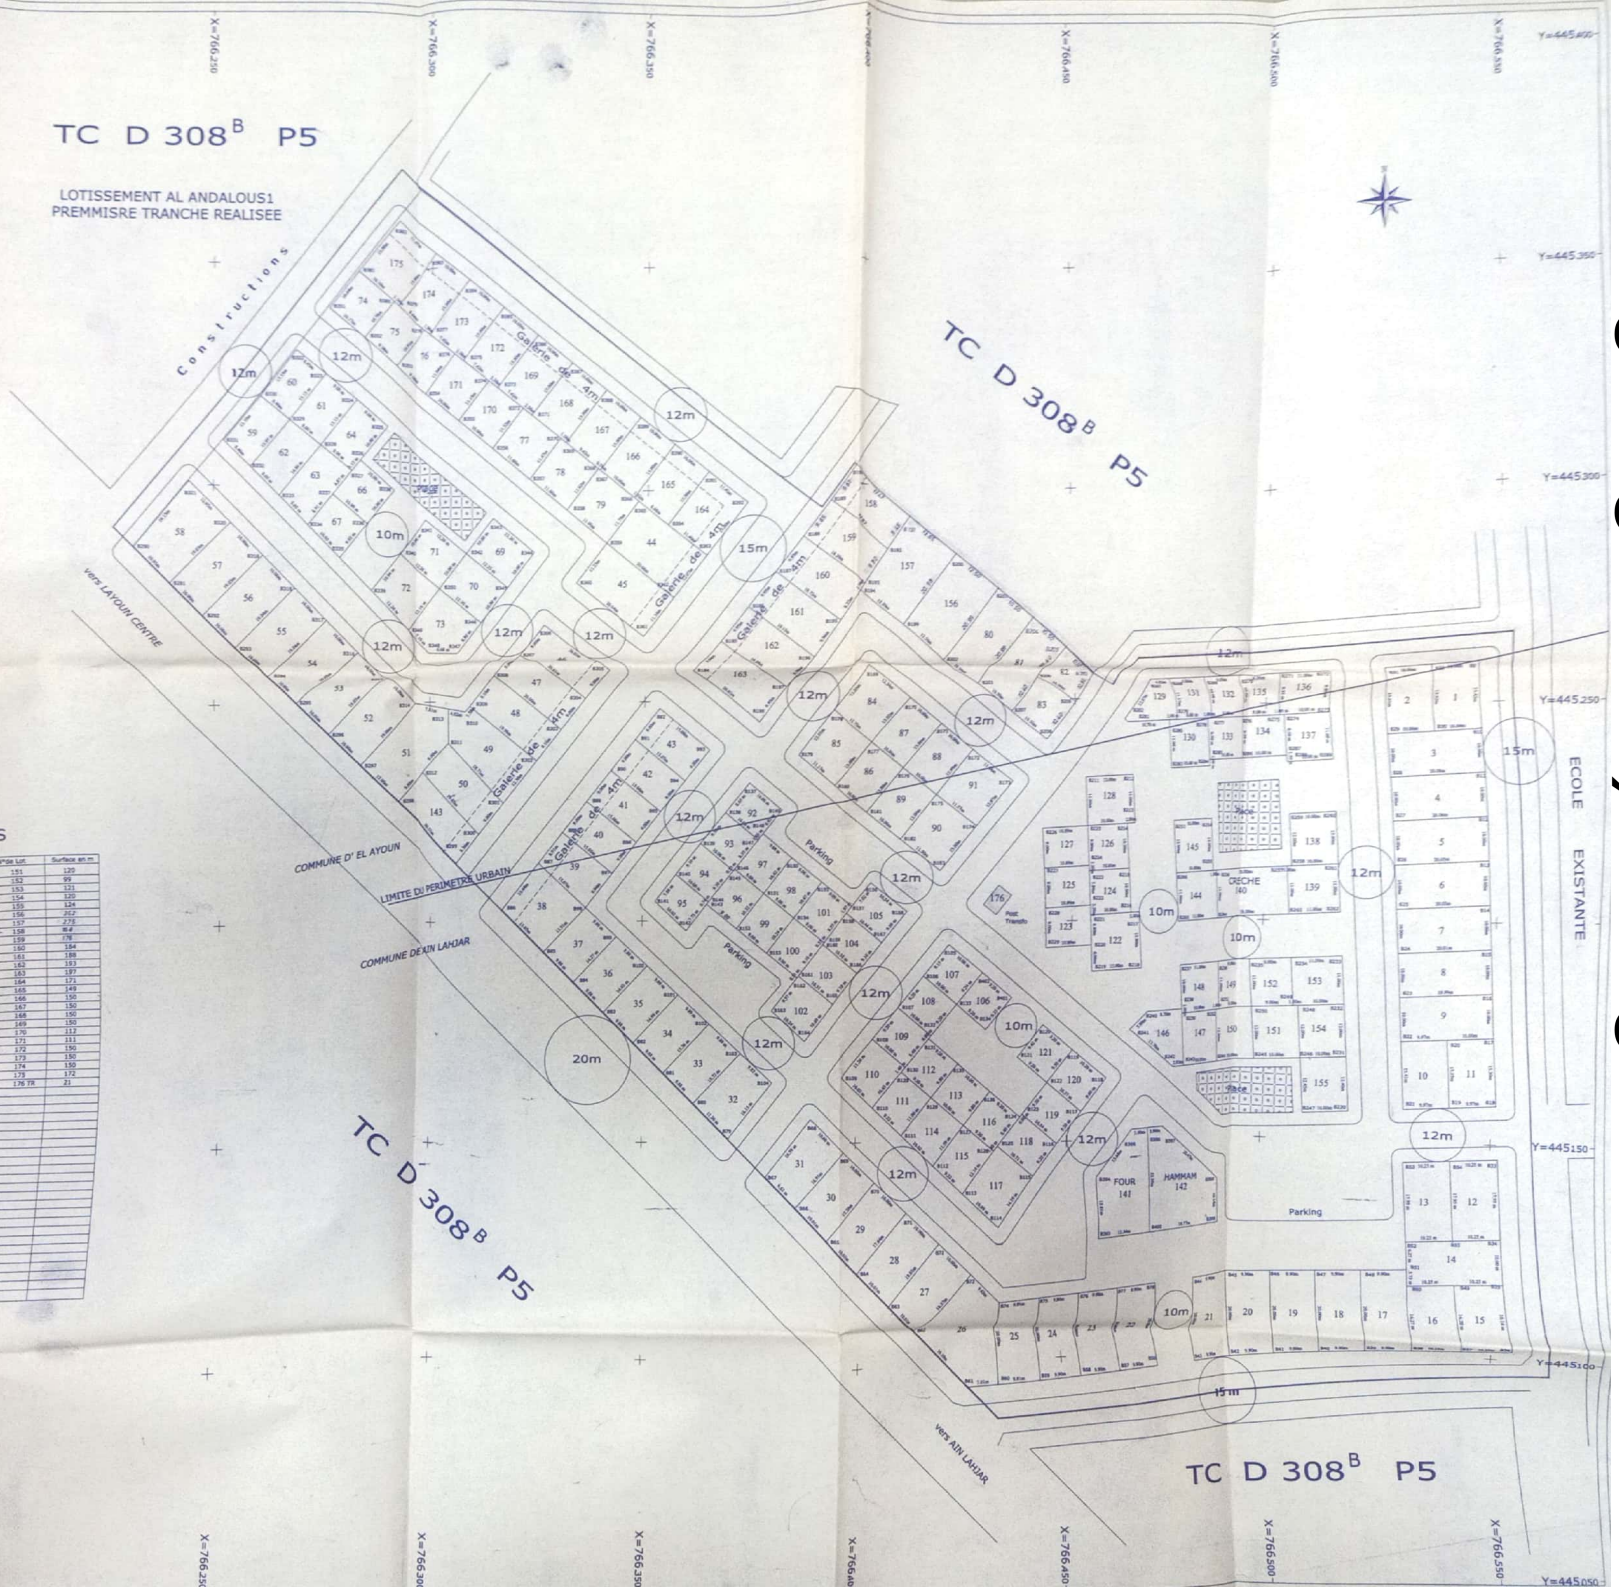

TABLEAU DES CONTENANCES

N°de Lot	Surface en m	N°de Lot	Surface en m	N°de Lot	Surface en m	N°de Lot	Surface en m
1	155	51	233	101	94	151	120
2	157	52	191	102	107	152	99
3	201	53	195	103	94	153	121
4	201	54	190	104	95	154	120
5	201	55	190	105	95	155	124
6	200	56	190	106	85	156	202
7	200	57	190	107	92	157	278
8	200	58	227	108	92	158	164
9	200	59	113	109	92	159	178
10	153	60	111	110	114	160	184
11	153	61	118	111	95	161	188
12	184	62	120	112	90	162	193
13	184	63	128	113	98	163	197
14	205	64	118	114	113	164	171
15	166		-	115	109	165	149
16	166	66	100	116	90	166	150
17	198	67	94	117	150	167	150
18	198		-	118	98	168	150
19	198	69	122	119	96	169	150
20	198	70	123	120	98	170	112
21	198	71	122	121	87	171	111
22	198	72	141	122	154	172	150
23	198	73	146	123	98	173	150
24	198	74	109	124	100	174	150
25	198	75	102	125	88	175	172
26	337	76	103	126	102	176 TR	21
27	182	77	128	127	98		
28	178	78	122	128	152		
29	175	79	139	129	96		
30	171	80	229	130	110		
31	169	81	205	131	91		
32	168	82	111	132	90		
33	153	83	109	133	95		
34	150	84	157	134	95		
35	140	85	149	135	90		
36	143	86	130	136	158		
37	139	87	130	137	110		
38	194	88	130	138	120		
39	142	89	130	139	121		
40	133	90	150	140 CRECHE	198		
41	136	91	151	141 FOUR	268		
42	136	92	87	142 HAMMAM	350		
43	136	93	91	143	174		
44	239	94	91	144	121		
45	224	95	82	145	120		
46	180	96	93	146	116		
47	182	97	94	147	120		
48	182	98	94	148	121		
49	227	99	93	149	99		
50	172	100	92	150	120		

Scanné avec CamScanner