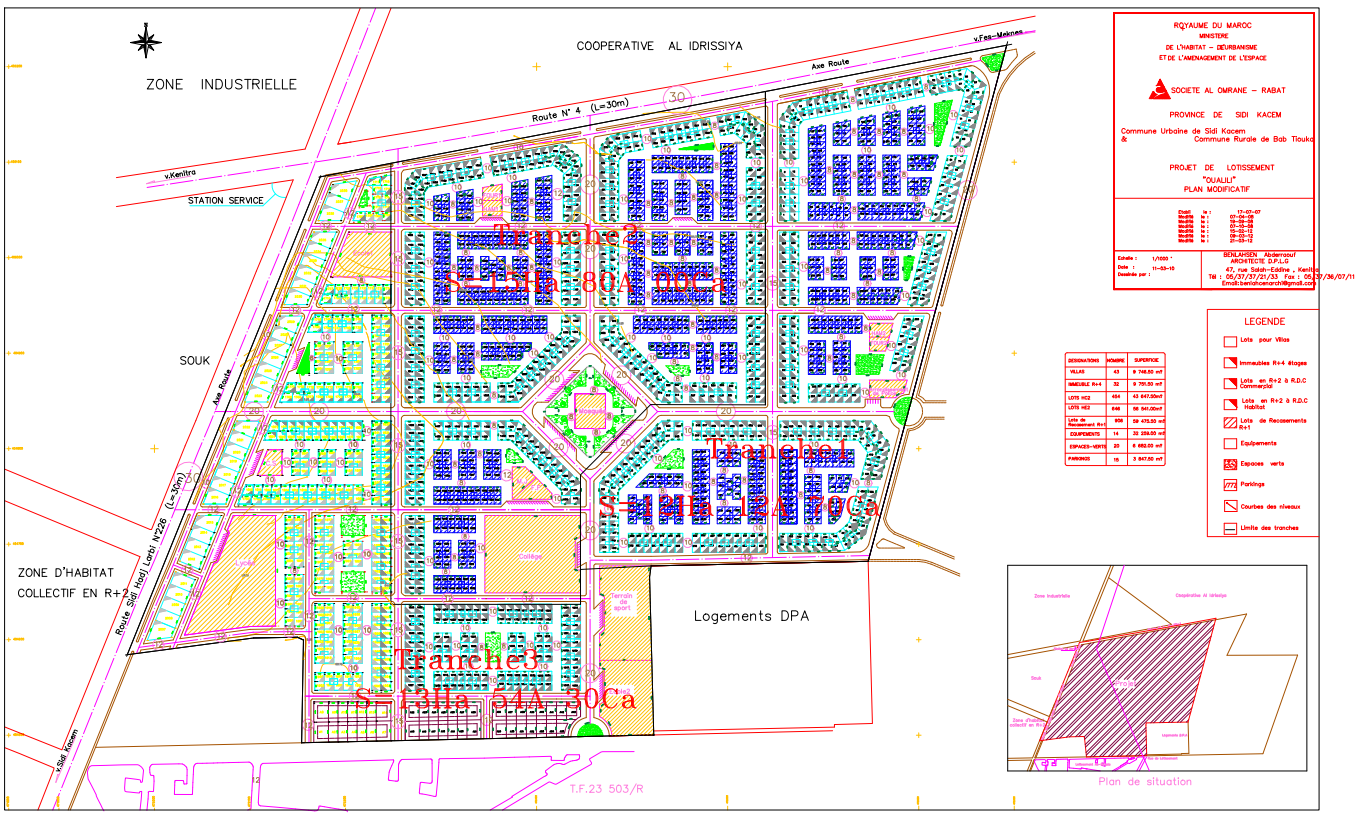

RQYAUME DU MAROC
MINISTERE
DE L'HABITAT – DEURBANISME
ET DE L'AMENAGEMENT DE L'ESPACE

SOCIETE AL OMRANE – RABAT

PROVINCE DE SIDI KACEM

Commune Urbaine de Sidi Kacem
& Commune Rurale de Bab Tiouka

PROJET DE LOTISSEMENT
"OUALILI"
PLAN MODIFICATIF

Phase	le :	17-07-07
Modifs	le :	07-06-08
Modifs	le :	03-03-09
Modifs	le :	05-05-09
Modifs	le :	15-01-12
Modifs	le :	09-03-12
Modifs	le :	21-03-12

Echelle : 1/1000 °
Date : 11-03-10
Dessiné par :

BENLAHSEN Abderrazouf
ARCHITECTE D.P.L.G
47, rue Salah-Eddine , Keitha
Tél : 05/37/73/21/33 Fax : 05/37/36/07/11
Email:benlahsenarch@gmail.com

DESIGNATIONS	NOMBRE	SUPERFICIE
VILLAS	43	9 746.50 m2
IMMEUBLE R+4	32	9 701.50 m2
LOTS HC2	454	43 647.50m2
LOTS HE2	646	56 941.00m2
Lots de Recasement R+2	959	58 475.50 m2
EQUIPEMENTS	14	32 259.50 m2
ESPACES-VERTS	20	6 492.00 m2
PARKINGS	15	3 947.50 m2

LEGENDE

- Lots pour Villas
- Immeubles R+4 étages
- Lots en R+2 à R.D.C Commercial
- Lots en R+2 à R.D.C Habitat
- Lots de Recasements R+1
- Equipements
- Espaces verts
- Parkings
- Courbes des niveaux
- Limite des tranches

27.03.2012