

Piste Publique d'Ain Aoullout

T.F : 657140



ILOT 1 R+3 R+4






R+2 R+3 R+4

ILOT 2


198.50

300.00

R+3 R+4

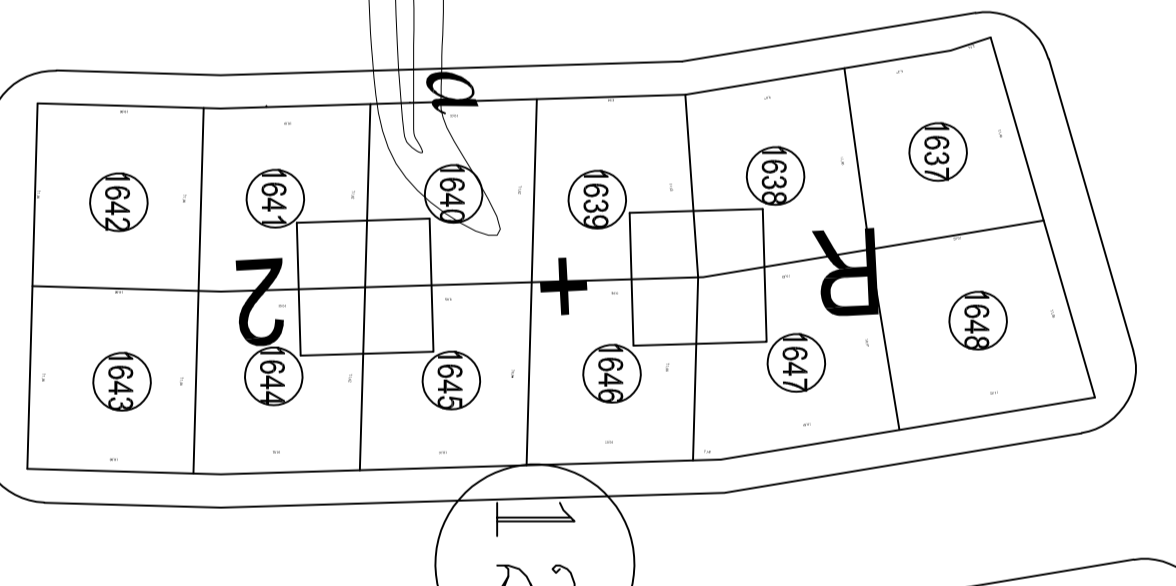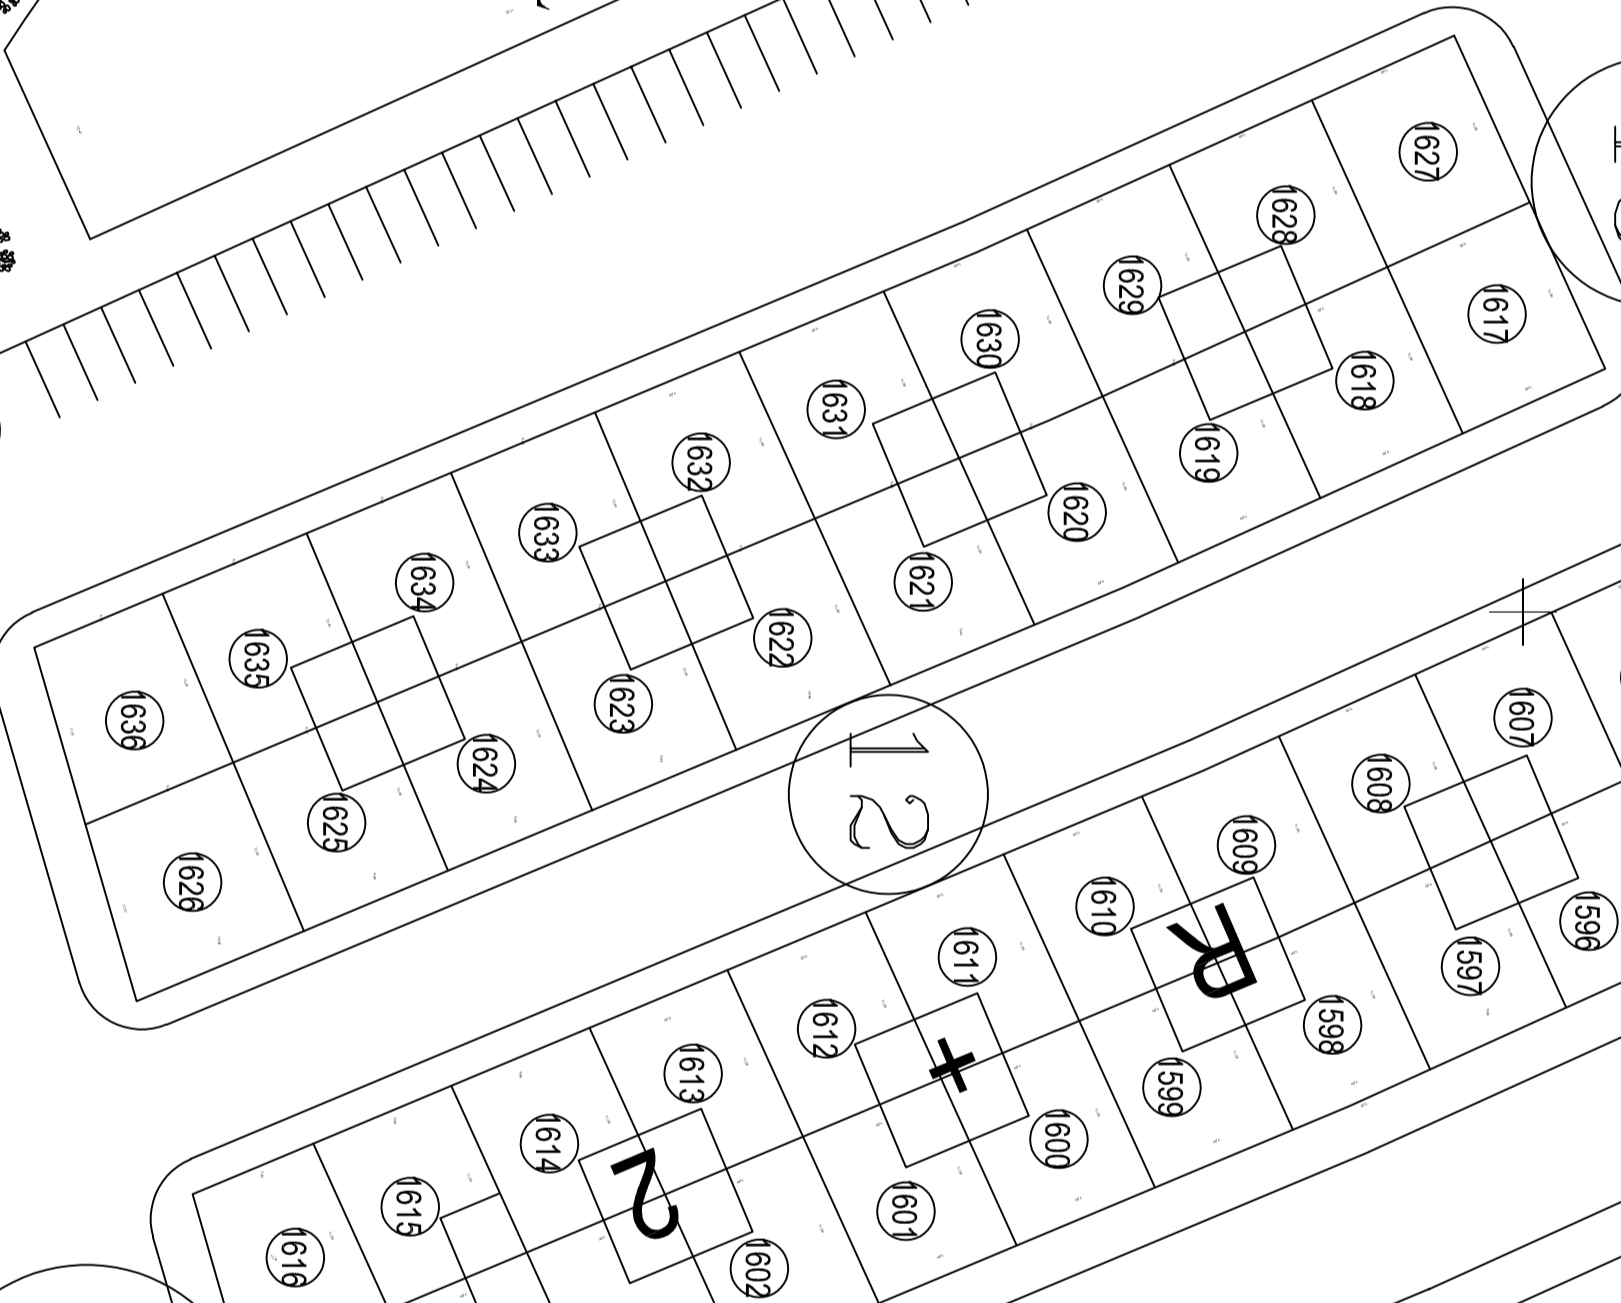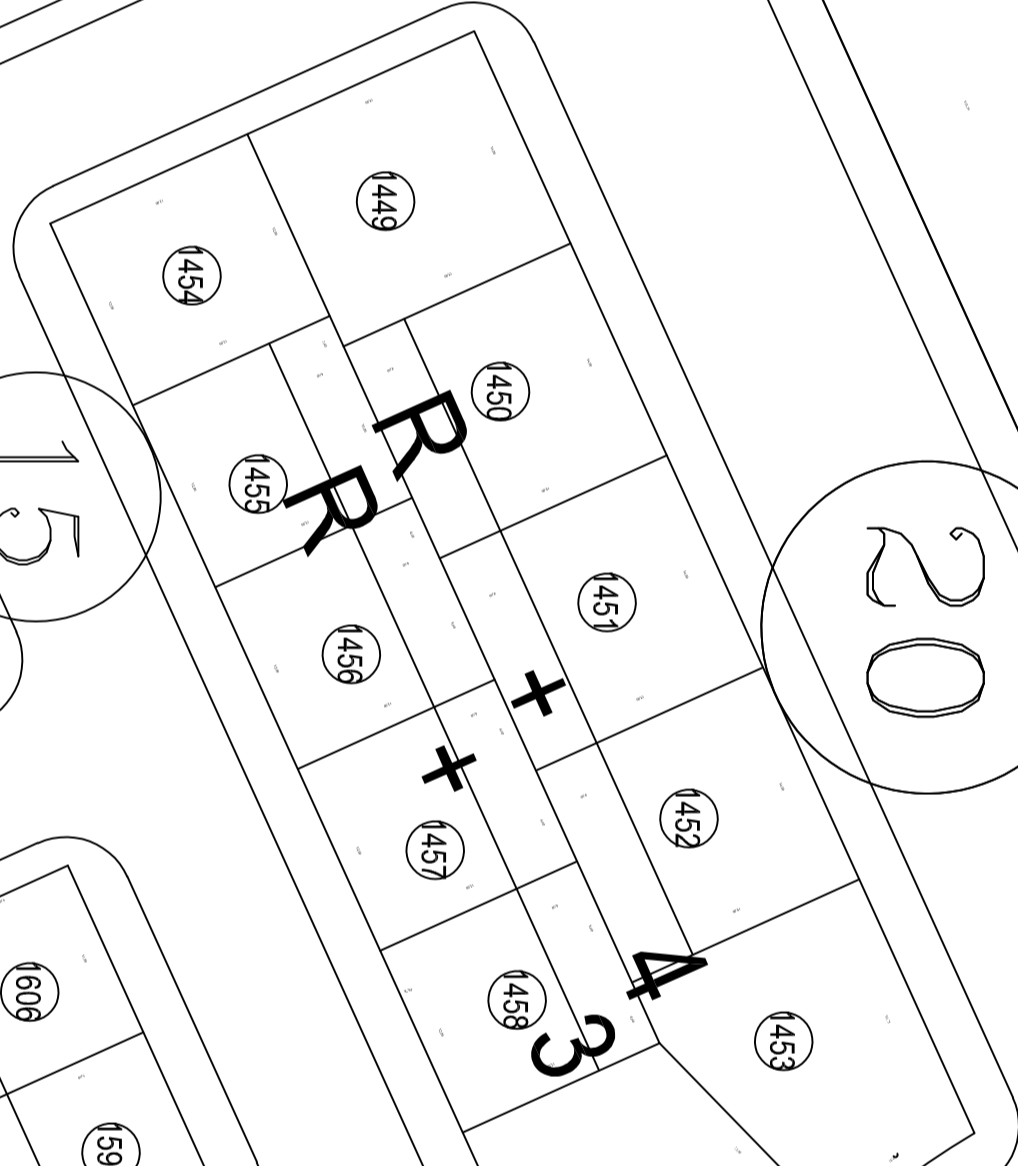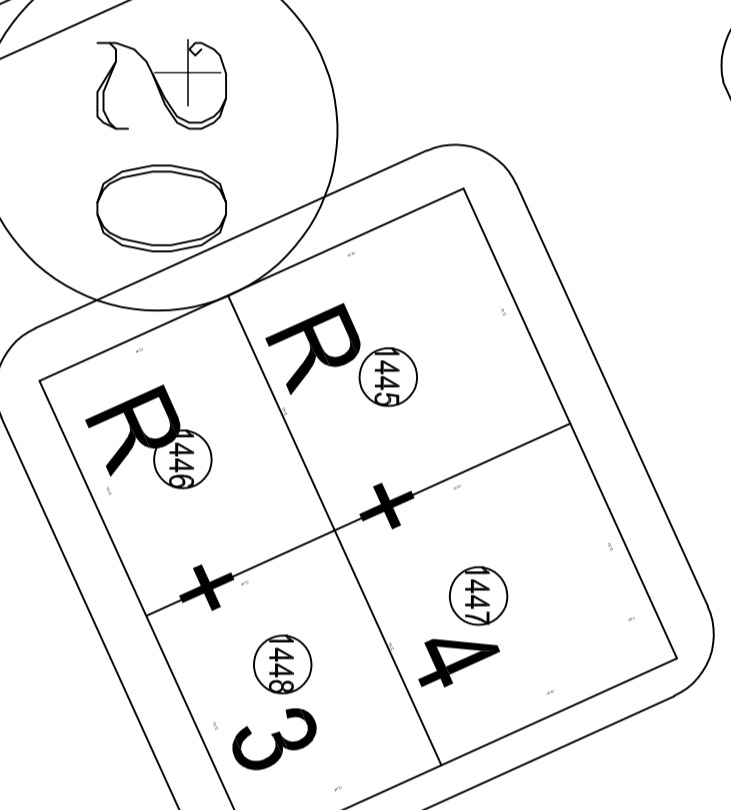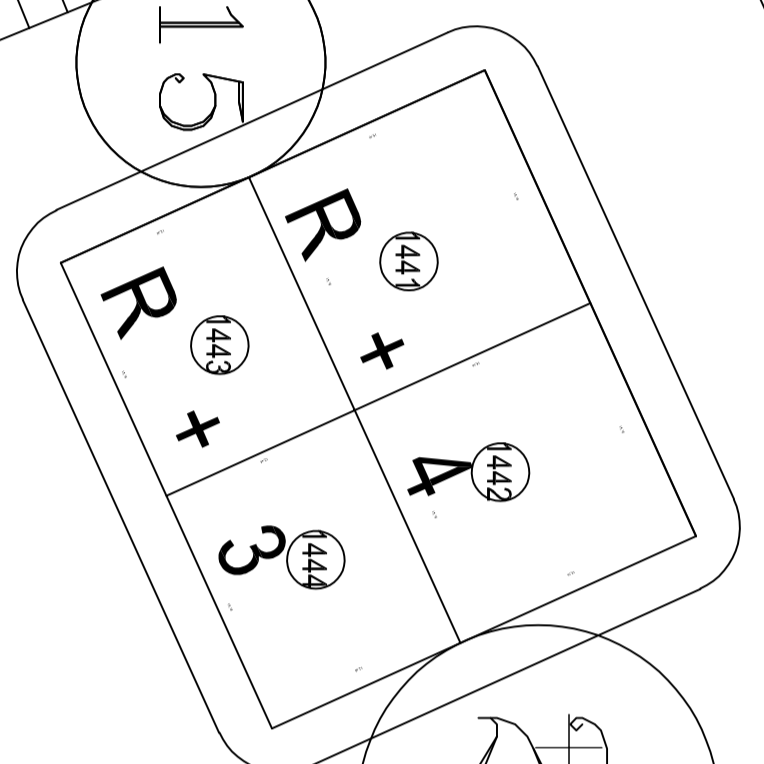

ROYAUME DU MAROC  
 MINISTERE DE L'HABITAT  
 DE L'URBANISME ET DE  
 L'AMENAGEMENT DE L'ESPACE

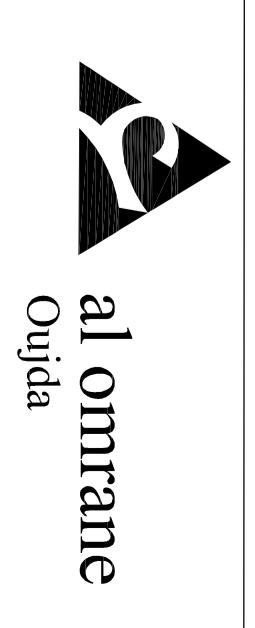


MAITRE D'OUVRAGE  
 al omlrane  
 Oujda

PROJET  
 MODIFICATION DU BLOC A ET C  
 (CONSTRUCTION DE 192 LOGEMENTS SOCIAUX)  
 DANS LE CADRE DES 250 000 DHS  
 BLOC A, B, C, D, E, F, J, H, T.F. 15 058 / 40  
 AUTON. 40  
 LE: 10/12/2012

OPERATION BORJ WAQLOUT  
 COMMUNE DE ZEG-ZEL  
 PROVINCE DE BERKANE  
 (BLOC C)

DATE	MODIFICATIONS	ECH	DATE
		1/100	1/100
		DATE	DECEMBRE
		PLAN	3/3

Architecte - SAADI ABDELLAH  
 Architecte - TMIMI JAMAL EDDINE

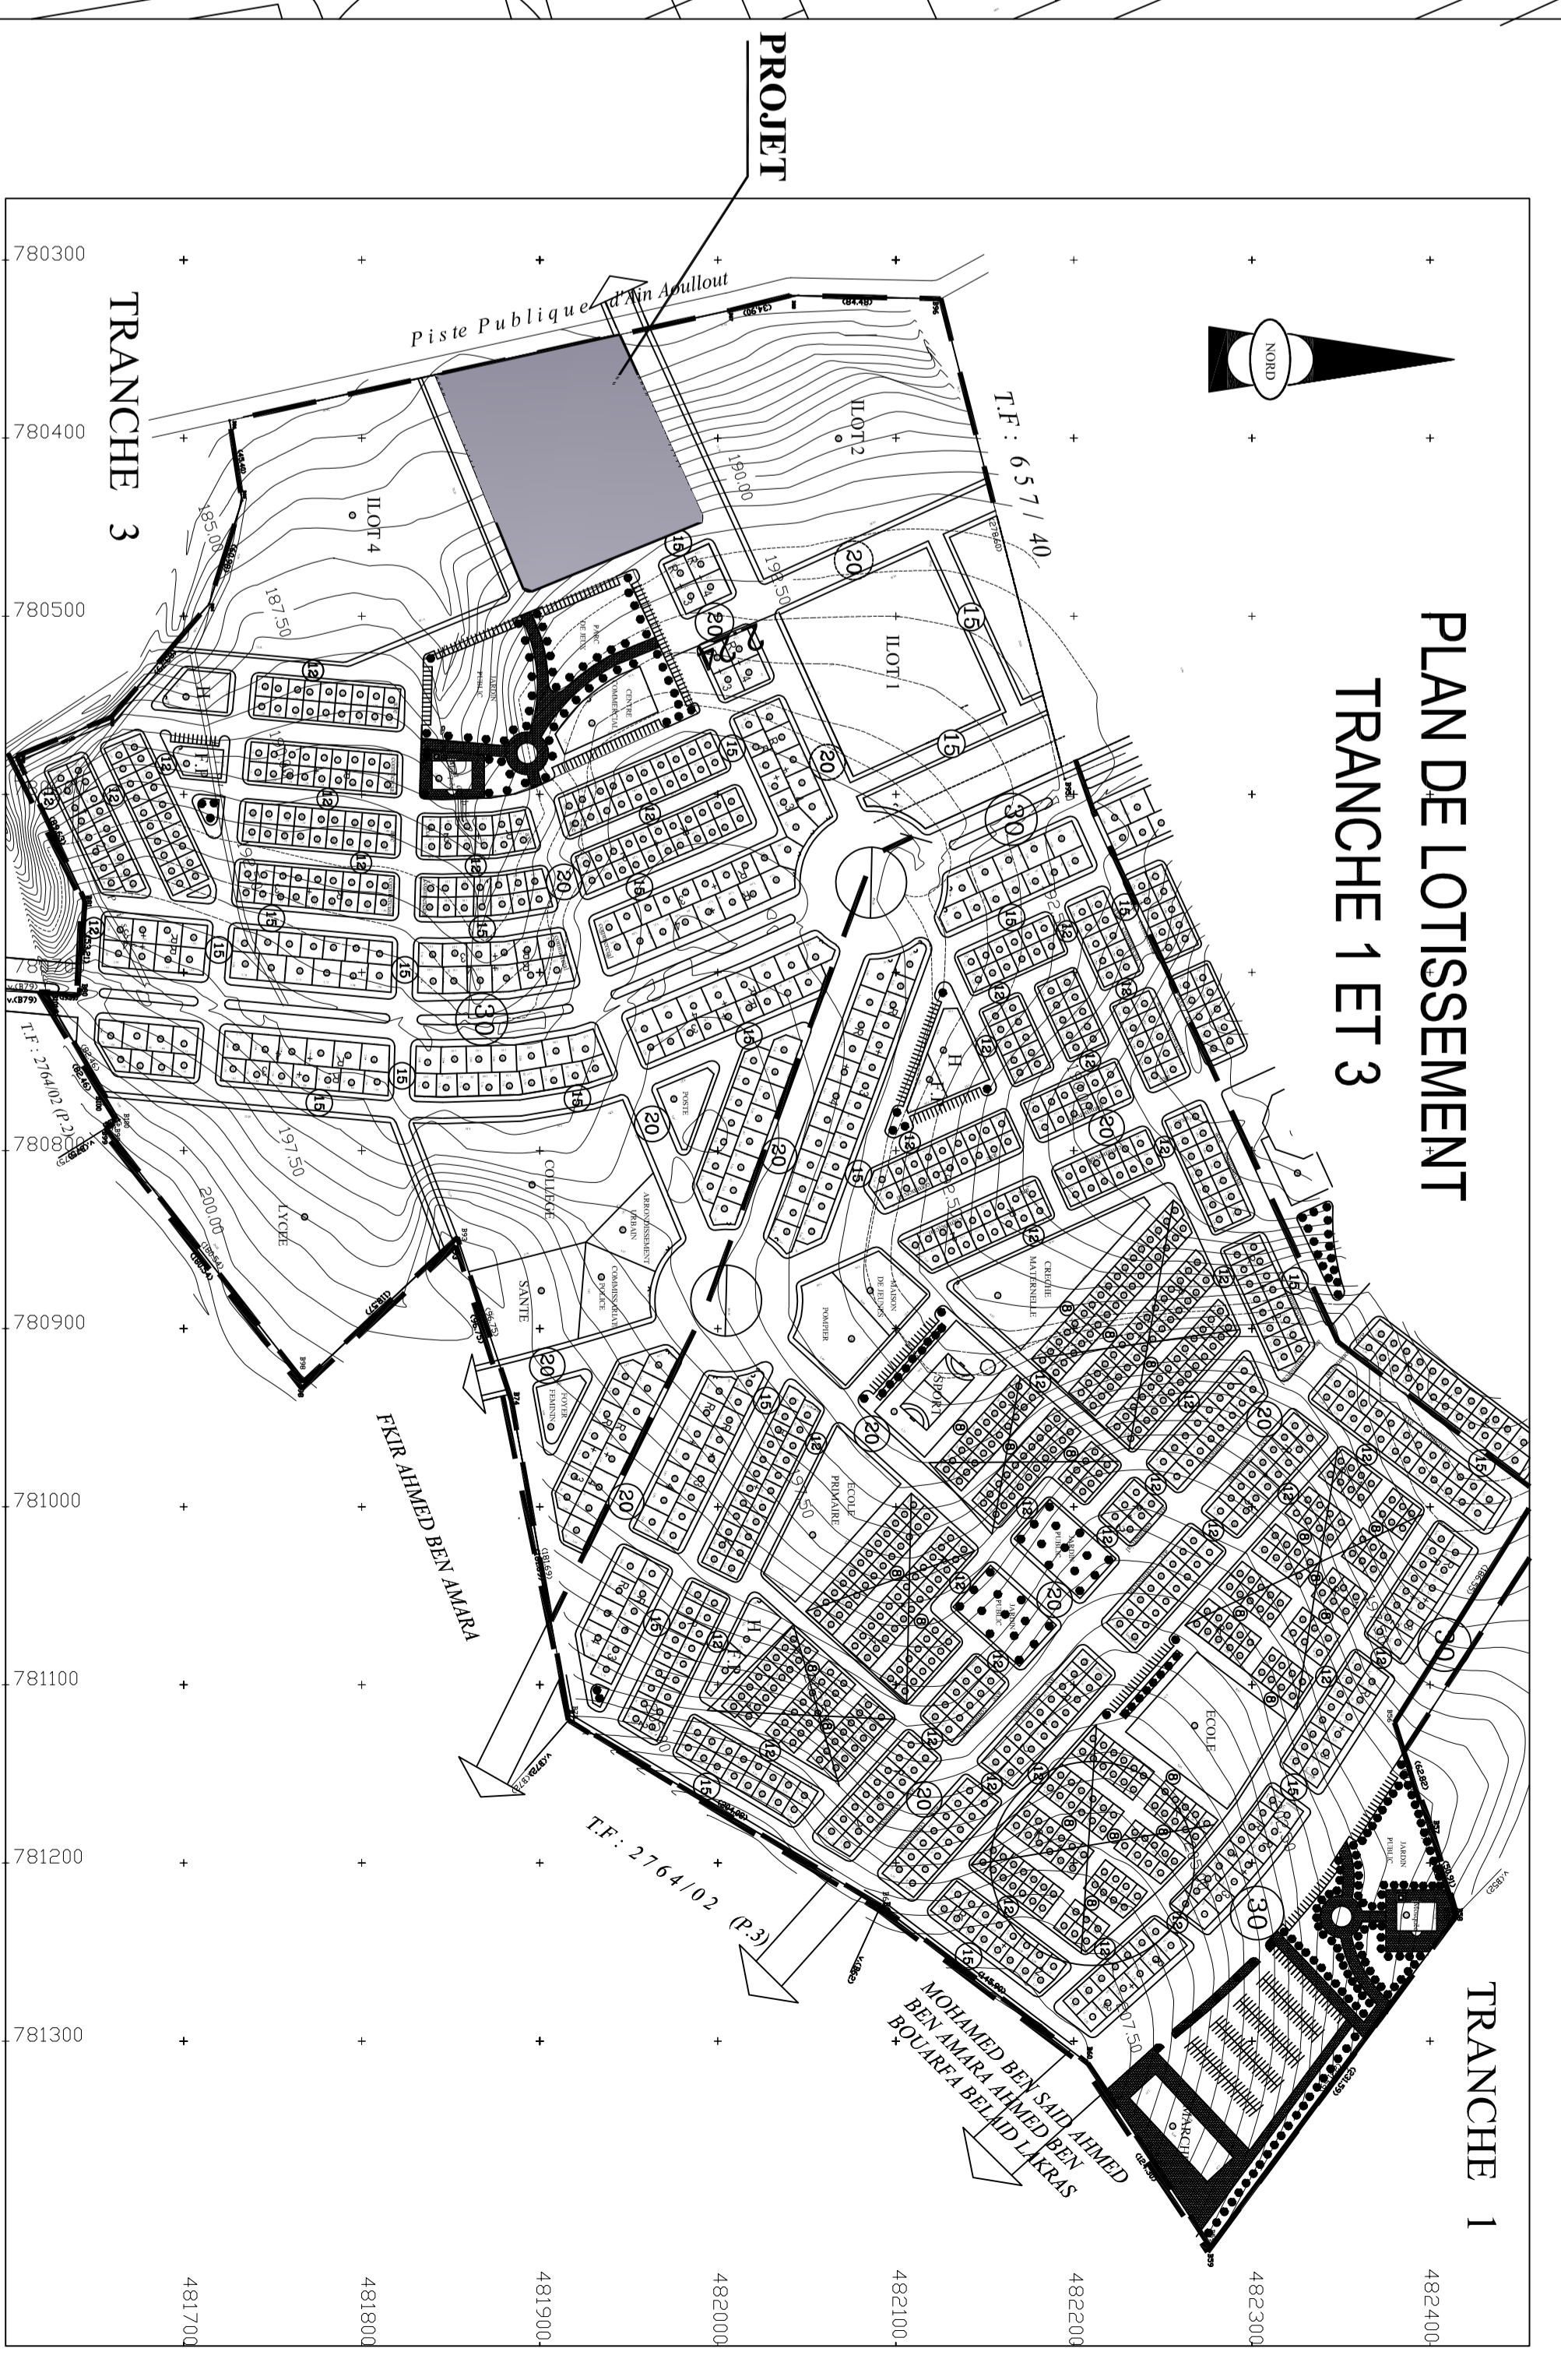

PLAN DE LOTISSEMENT  
 TRANCHE 1 ET 3

