


FONDACTIONS


B

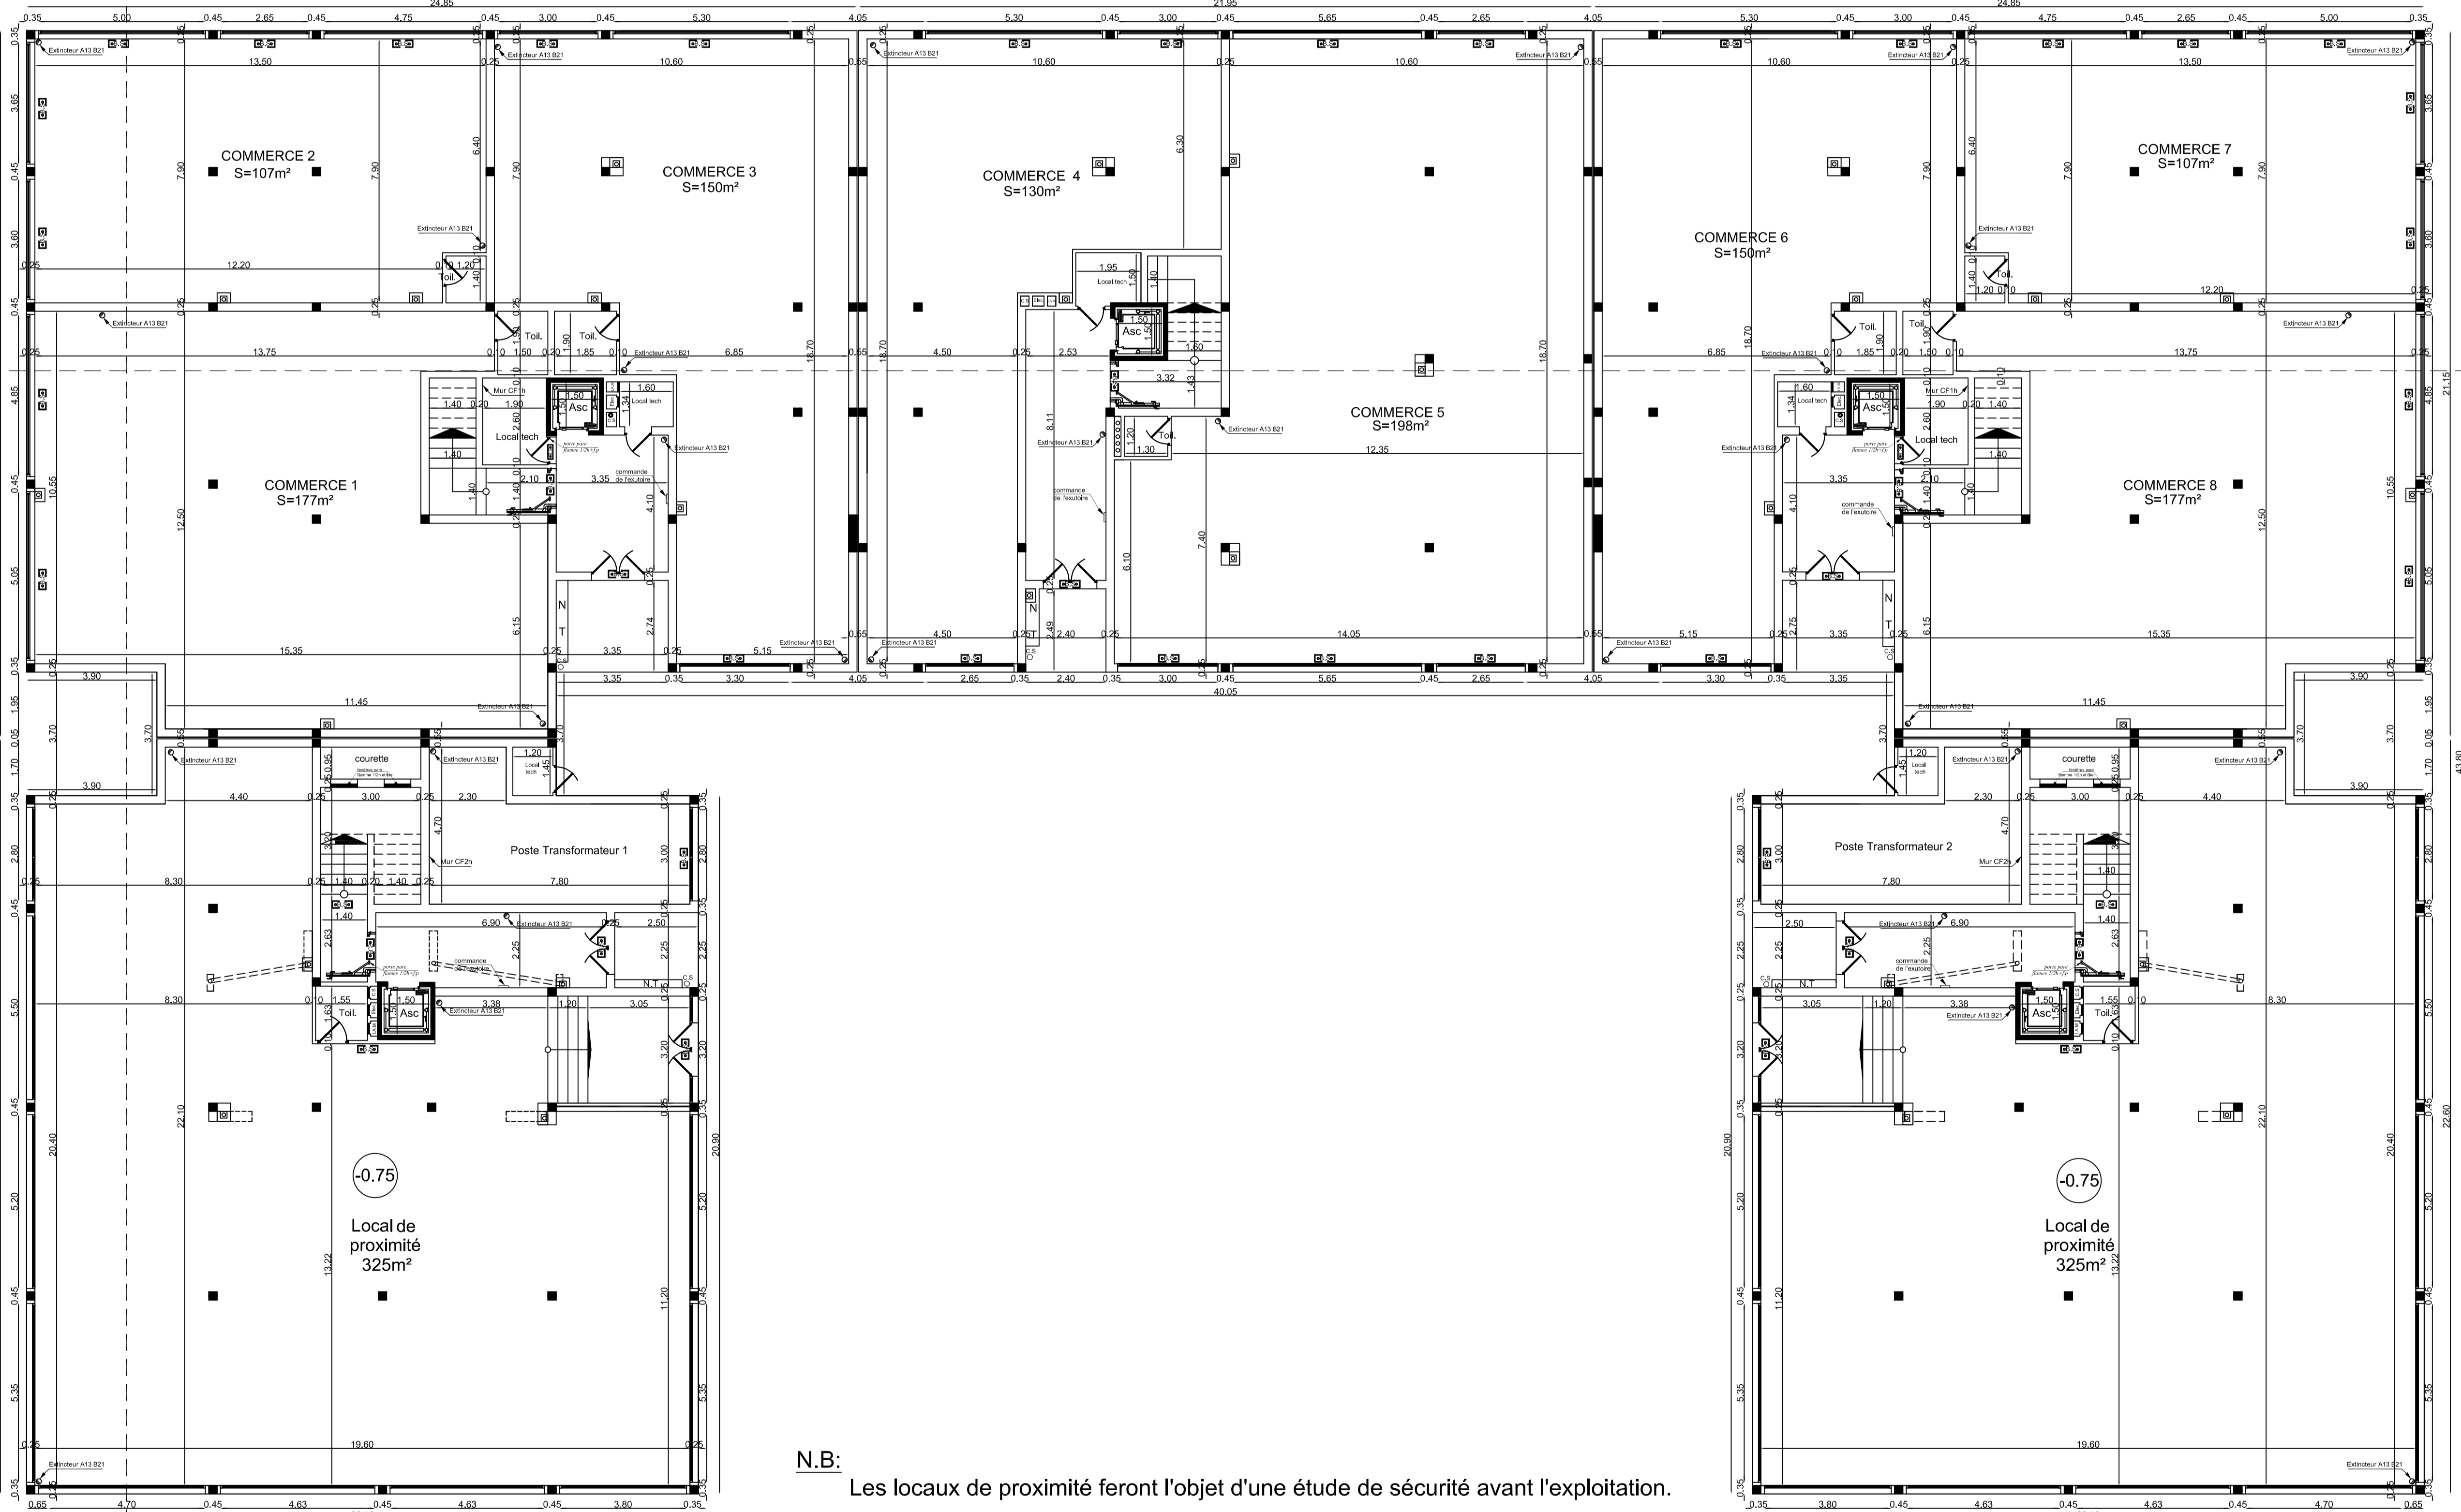

N.B.:
Les locaux de proximité feront l'objet d'une étude de sécurité avant l'exploitation.

B

REZ DE CHAUSSEE

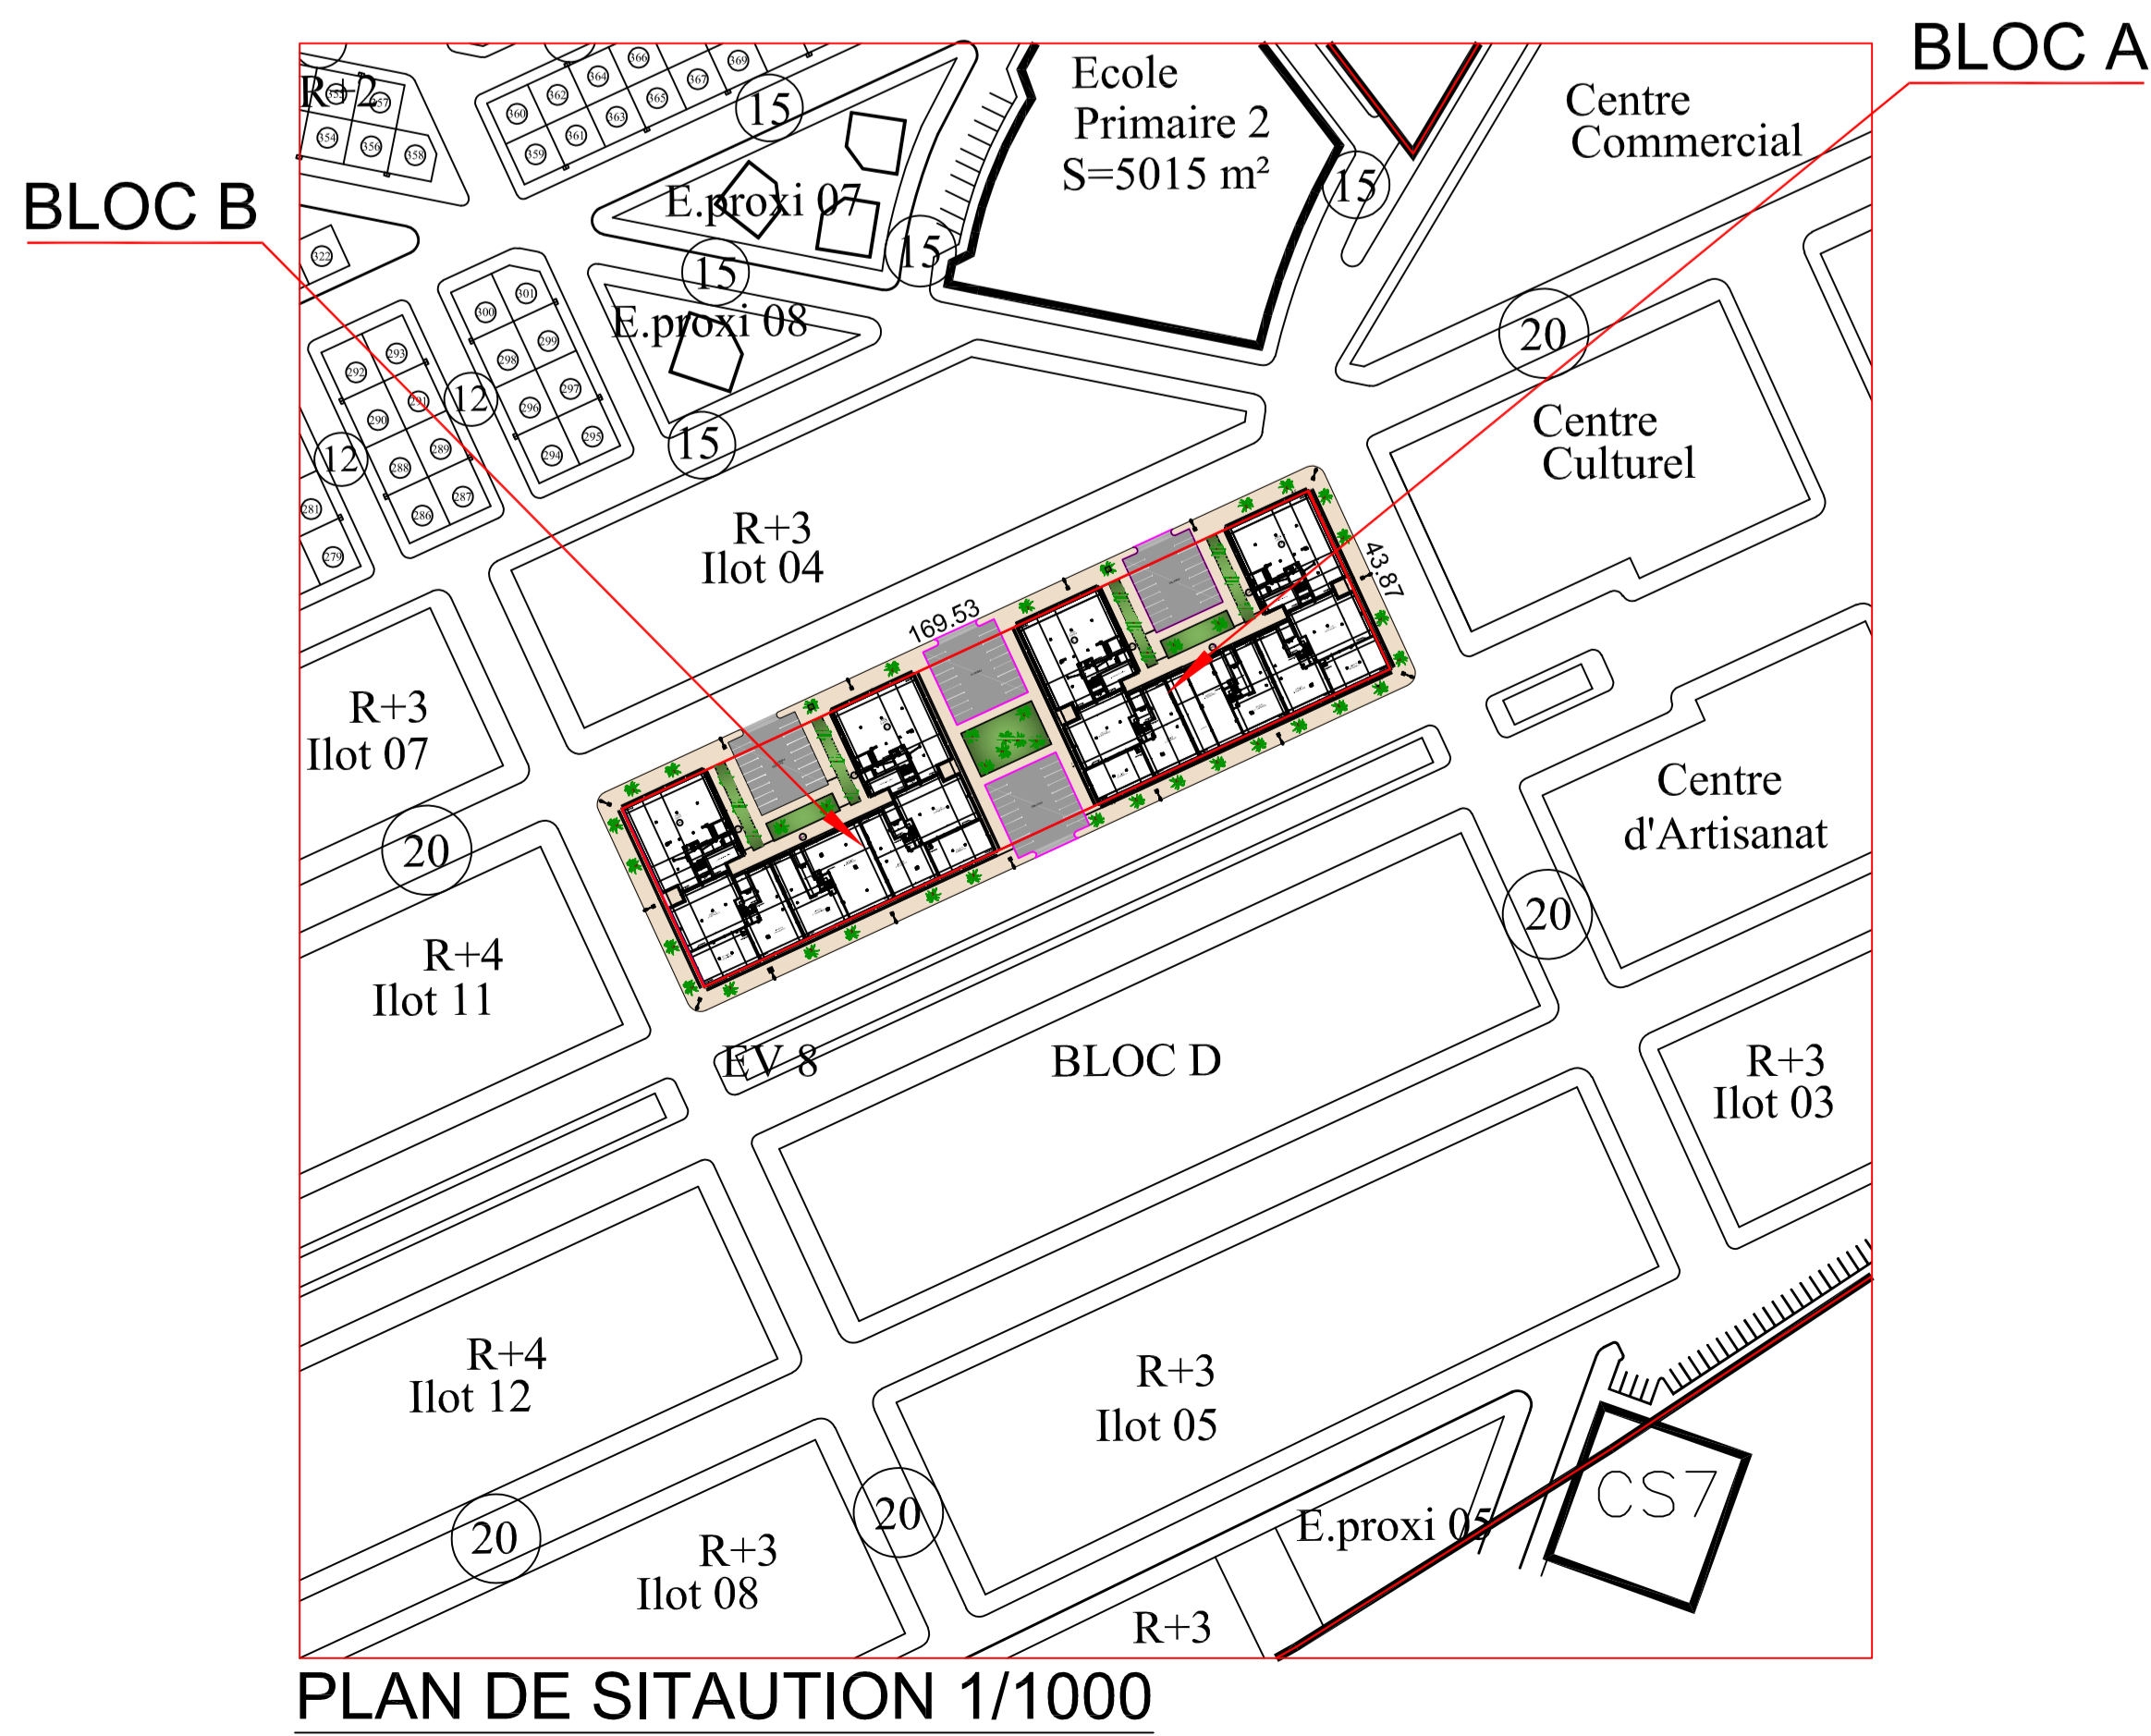

PLAN DE SITUATION 1/1000

**ROYAUME DU MAROC
MINISTÈRE DE L'INTERIEUR
WILAYA DE LA REGION ORIENTALE
PROVINCE DE NADOR
COMMUNE RURALE DE SELOUANE**

MAITRE D'OUVRAGE
**Al Omrane
OUJDA** ROYAUME DU MAROC

PROJET: Construction d'un R+4+COMMERCE

SIS: La Zone d'Urbanisation Nouvelle 4eme, 5eme et 6eme Tranches

TITRE FONCIER N°: *****

GRUPMENT DES ARCHITECTES :
AHMED BARRHADI , AMIN BENCHAKROUN , ELENA MARUSOVA

FONDACTIONS, R.D.C ET SITUATION Date: 1/100
Dessiné par: 13/12/2011
Outils k: 13/12/2011

P.E
pi 1/5

MODIFIE LE	PAR	MODIFICATION
	A	
	B	
	C	
	D	
	E	
	F	
	G	
	H	
	I	
	J	
	K	
	L	
	M	