


IMMEUBLE N° 2

IMMEUBLE N° 3

IMMEUBLE N° 4

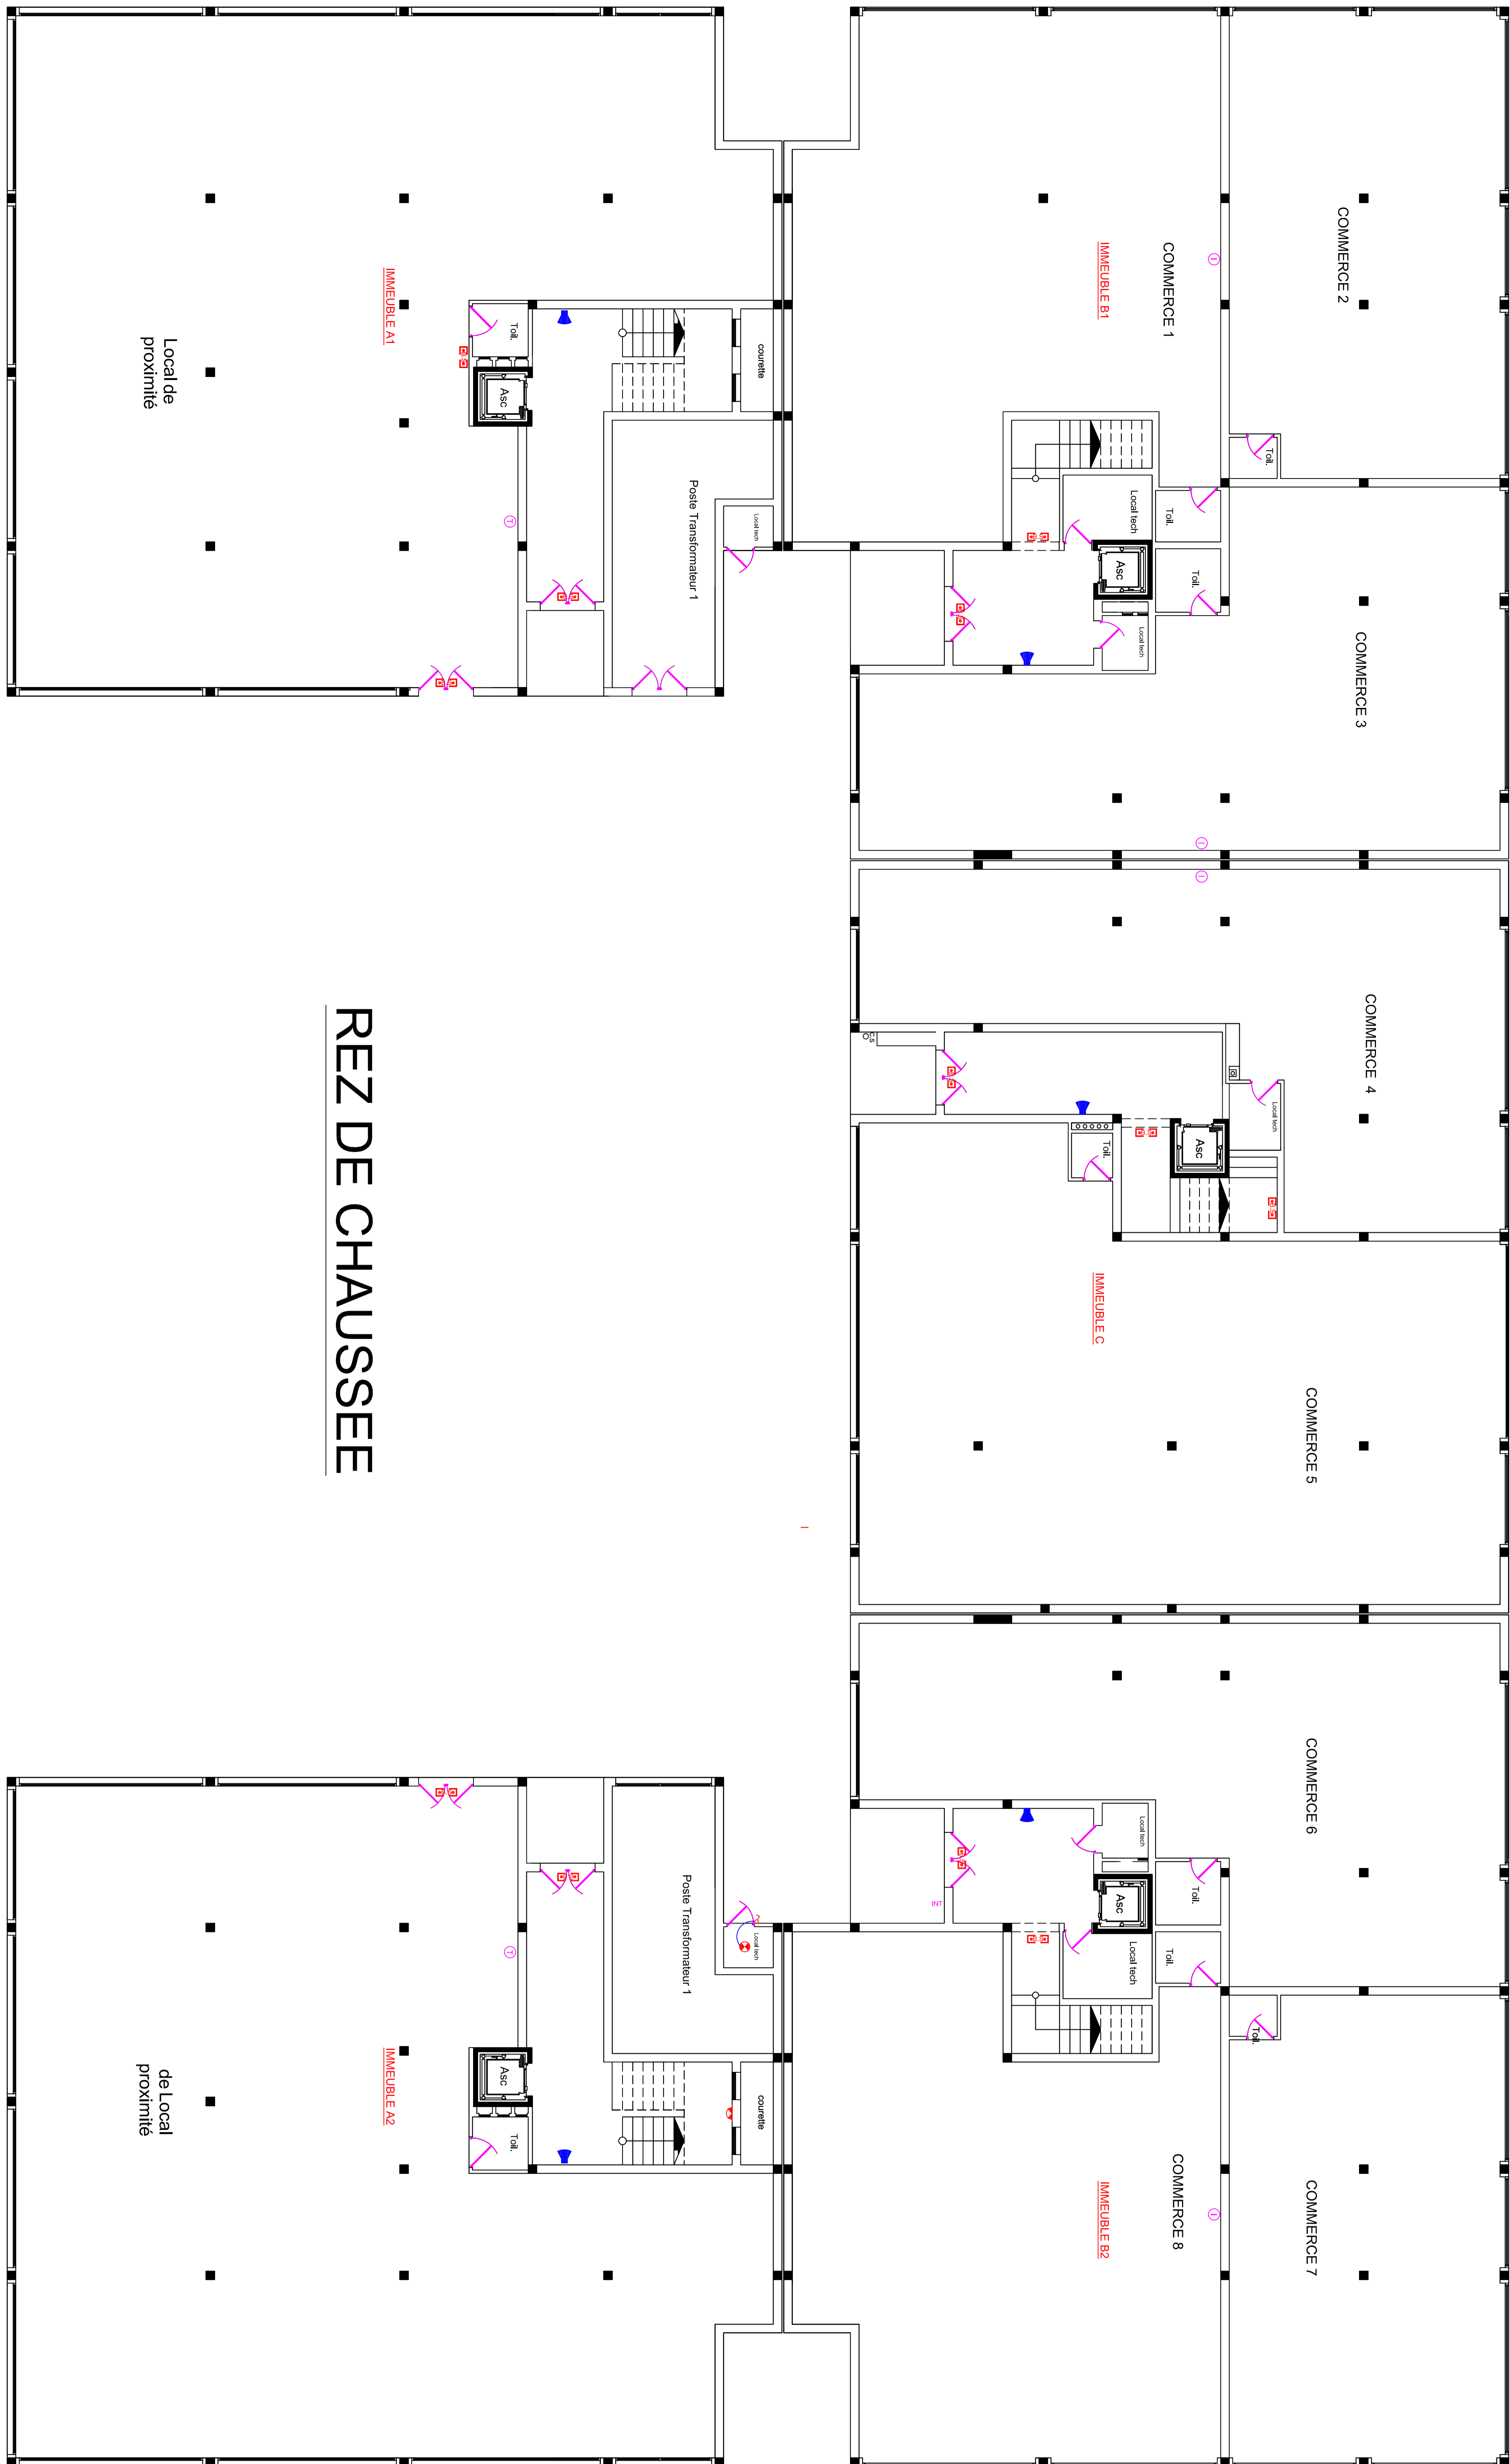

IMMEUBLE N° 1

IMMEUBLE N° 5

REZ DE CHAUSSEE

ROYAUME DU MAROC
PROVINCE DE NADOR
COMMUNE URBAINE DE SELOUANE

PLAN DE RECOLLEMENT
- ELECTRICITE -
REZ DE CHAUSSEE

AL OMRANE Oujda

PROJET : TRAVAUX DE CONSTRUCTION DE 88 LOGEMENTS
MOYENNE STANDING STR2 - OPERATION ARROCHD
A SELOUANE
PROVINCE DE NADOR

Date		GROUPEMENT D'ARCHITECTES:
Echelle	1/100	- AHMED BARHADADI - AMINE BENCHAROUN - ELENA MARUSOVA
Lot n°		BUREAU D'ETUDES:
BLOC:	- IMMEUBLE 1 - IMMEUBLE 2 - IMMEUBLE 3 - IMMEUBLE 4 - IMMEUBLE 5	- GH PROJET Oujda

ENTREPRISE: FMCCI

LEGENDE