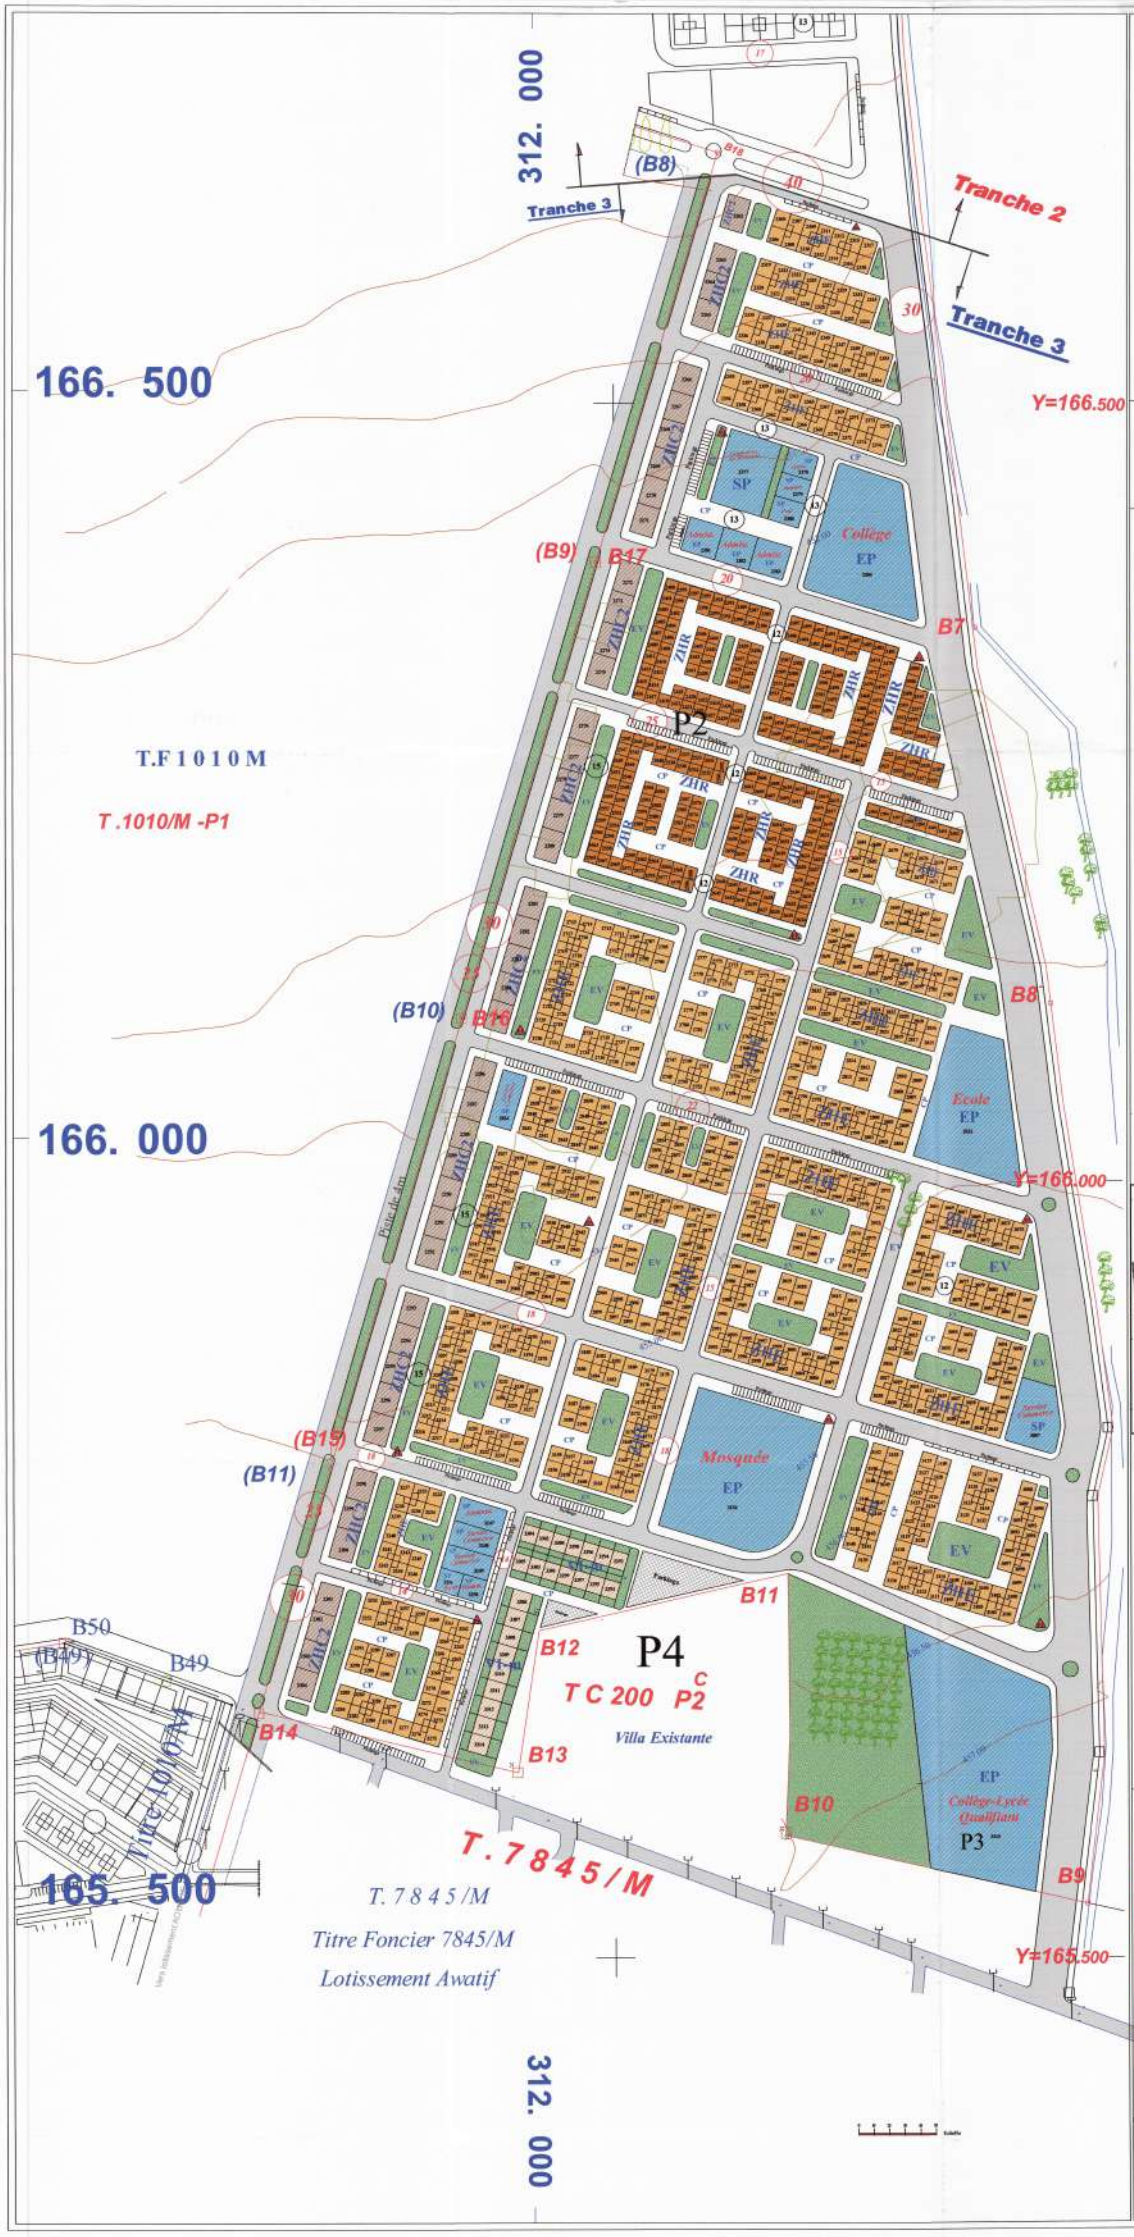

al omrane Marrakech

العمران مراكش

Province de Kalaá Des Sraghnas
Ville de Kalaá des Sraghnas

LOTISSEMENT AL BADRE

PLAN SECTEUR 03

ECHELLE : 1/500
PLANCHE : 2/2.4
Référence Foncière : 34407/22

ARCHITECTE
Architect Urbaniste
L.Sur Talaat Tour - Rennes
40000 MARRAKECH
Tél : 06 [illegible]

Hassan ERRABOULI
Ingénieur Municipal
Chef de la D.T.M

SECTEUR -3-
Tranche 3

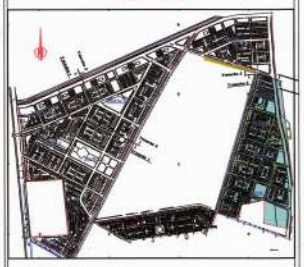

LEGENDES

- ZONE VILLAS MOYENNES et VILLAS ECONOMIQUES (R+1)
- ZONE D'HABITAT ECONOMIQUE (R+2)
- ZONE D'HABITAT COLLECTIF (R+2)
- ZONE D'HABITAT COLLECTIF (R+4)
- ZONE D'HABITAT SOCIAL DERECASSEMENT (276 Lots) (R+2)
- EQUIPEMENTS PUBLICS / SERVICES DE PROXIMITE
- HATS INCLUSIFS CONSTRUITS PAR DES TIERS ET INTEGRES DANS LE CADRE DU LOTISSEMENT AL BADRE
- RECULS PAR RAPPORT AUX VOIES ET FONDS DE PARCELLES + E.V. et JARDINS PRIVATIFS
- ESPACES RECREATIF + ESPACES VERTS
- TERRAIN DE SPORT
- BOUTIQUES / KIOSQUES / CAFES - RESTAURANTS
- PLACES
- VOIRIE STRUCTURANTES / EMPRISES
- CHEMINEMENTS
- PARKINGS
- POTEAU INCENDIE : P.I

LIMITES DE L'OPERATION AL BADRE

Référence Foncière: 34407/22

Superficie du Terrain : 132ha 66a 31ca