

PLAN MASSE
 Secteur 1
Secteur 1 : 13ha 56a 80 ca

INDICE DATE

ARCHITECTES
ABER-ALABIR

DINA CHAKIB : Km 5.2 Route des Zeyers Rabat
 Tél : 08 08 39 09 18

GHAITI FOUAD : 36, Rue Moussa Binou Nossair - Casablanca
 Tél : 02220-17-08 Fax : 02220-24-01

OULDAMMAR TAWFIK : 30, Zouhar Vika, Abidi Hay Ryad - Rabat
 Tél : 05771-44-81 E-mail: Oudt@aboucf.fr



Plan de Situation

Tableau de Surface des Lots "Recasement" en R+2 avec Rdc Commercial

Lots	Sup.	Lots	Sup.	Lots	Sup.	Lots	Sup.	Lots	Sup.	Lots	Sup.	Lots	Sup.
1	70 m2	30	70 m2	59	70 m2	88	70 m2	117	70 m2	146	70 m2	175	70 m2
2	70 m2	31	70 m2	60	70 m2	89	70 m2	118	70 m2	147	70 m2	176	70 m2
3	70 m2	32	70 m2	61	70 m2	90	70 m2	119	70 m2	148	70 m2	177	70 m2
4	70 m2	33	70 m2	62	70 m2	91	70 m2	120	70 m2	149	70 m2	178	70 m2
5	70 m2	34	70 m2	63	70 m2	92	70 m2	121	70 m2	150	70 m2	179	70 m2
6	70 m2	35	70 m2	64	70 m2	93	70 m2	122	70 m2	151	70 m2	180	70 m2
7	70 m2	36	70 m2	65	70 m2	94	70 m2	123	70 m2	152	70 m2	181	70 m2
8	70 m2	37	70 m2	66	70 m2	95	70 m2	124	70 m2	153	70 m2	182	70 m2
9	70 m2	38	70 m2	67	70 m2	96	70 m2	125	70 m2	154	70 m2	183	70 m2
10	70 m2	39	70 m2	68	70 m2	97	70 m2	126	70 m2	155	70 m2	184	70 m2
11	70 m2	40	70 m2	69	70 m2	98	70 m2	127	70 m2	156	70 m2	185	70 m2
12	70 m2	41	70 m2	70	70 m2	99	70 m2	128	70 m2	157	70 m2	186	70 m2
13	70 m2	42	70 m2	71	70 m2	100	70 m2	129	70 m2	158	70 m2	187	70 m2
14	70 m2	43	70 m2	72	70 m2	101	70 m2	130	70 m2	159	70 m2	188	70 m2
15	70 m2	44	70 m2	73	70 m2	102	70 m2	131	70 m2	160	70 m2	189	70 m2
16	70 m2	45	70 m2	74	70 m2	103	70 m2	132	70 m2	161	70 m2	190	70 m2
17	70 m2	46	70 m2	75	70 m2	104	70 m2	133	70 m2	162	70 m2	191	70 m2
18	70 m2	47	70 m2	76	70 m2	105	70 m2	134	70 m2	163	70 m2	192	70 m2
19	70 m2	48	70 m2	77	70 m2	106	70 m2	135	70 m2	164	70 m2	193	70 m2
20	70 m2	49	70 m2	78	70 m2	107	70 m2	136	70 m2	165	70 m2	194	70 m2
21	70 m2	50	70 m2	79	70 m2	108	70 m2	137	70 m2	166	70 m2	195	70 m2
22	70 m2	51	70 m2	80	70 m2	109	70 m2	138	70 m2	167	70 m2	196	70 m2
23	70 m2	52	70 m2	81	70 m2	110	70 m2	139	70 m2	168	70 m2	197	70 m2
24	70 m2	53	70 m2	82	70 m2	111	70 m2	140	70 m2	169	70 m2	198	70 m2
25	70 m2	54	70 m2	83	70 m2	112	70 m2	141	70 m2	170	70 m2	199	70 m2
26	70 m2	55	70 m2	84	70 m2	113	70 m2	142	70 m2	171	70 m2	200	70 m2
27	70 m2	56	70 m2	85	70 m2	114	70 m2	143	70 m2	172	70 m2	201	70 m2
28	70 m2	57	70 m2	86	70 m2	115	70 m2	144	70 m2	173	70 m2	202	70 m2
29	70 m2	58	70 m2	87	70 m2	116	70 m2	145	70 m2	174	70 m2	203	70 m2

Tableau des Equipements prévus par le Projet

Désignation	Superficie	Nbre de Niveaux
M	692 m2	R+1
A.P	1000 m2	R+1
H1	500 m2	R+1
H2	271 m2	R+1
Cr-1	292 m2	R+1
C.C	1 300 m2	R+1
E.P	500 m2	R+1

Légende:
 Ad.: Administration
 A.P: Arrondissement de Police
 M: Mosquée
 H: Hammam
 Cr.: Crèche
 C.C: Centre Commercial
 E.P: Ecole Privé
 V.A: Voie d'Aménagement
 CP: Chemin Piéton

Ligne Moyenne Tension à déplacer
 R.D.C Commercial
 Poste Transformateur
 Poteau d'Incendie

NB: Les surfaces sont indicatives et ne seront définitives qu'après bornage

Liste des Coordonnées LOT -A2- Secteur 1

MATRICULE	X	Y
B.126	288238.075	268407.532
B.127	288945.397	268988.662
B.128	288923.270	269040.687
B.129	288895.249	268702.576
B.130	288869.480	268517.347
B.131	288857.750	268363.780

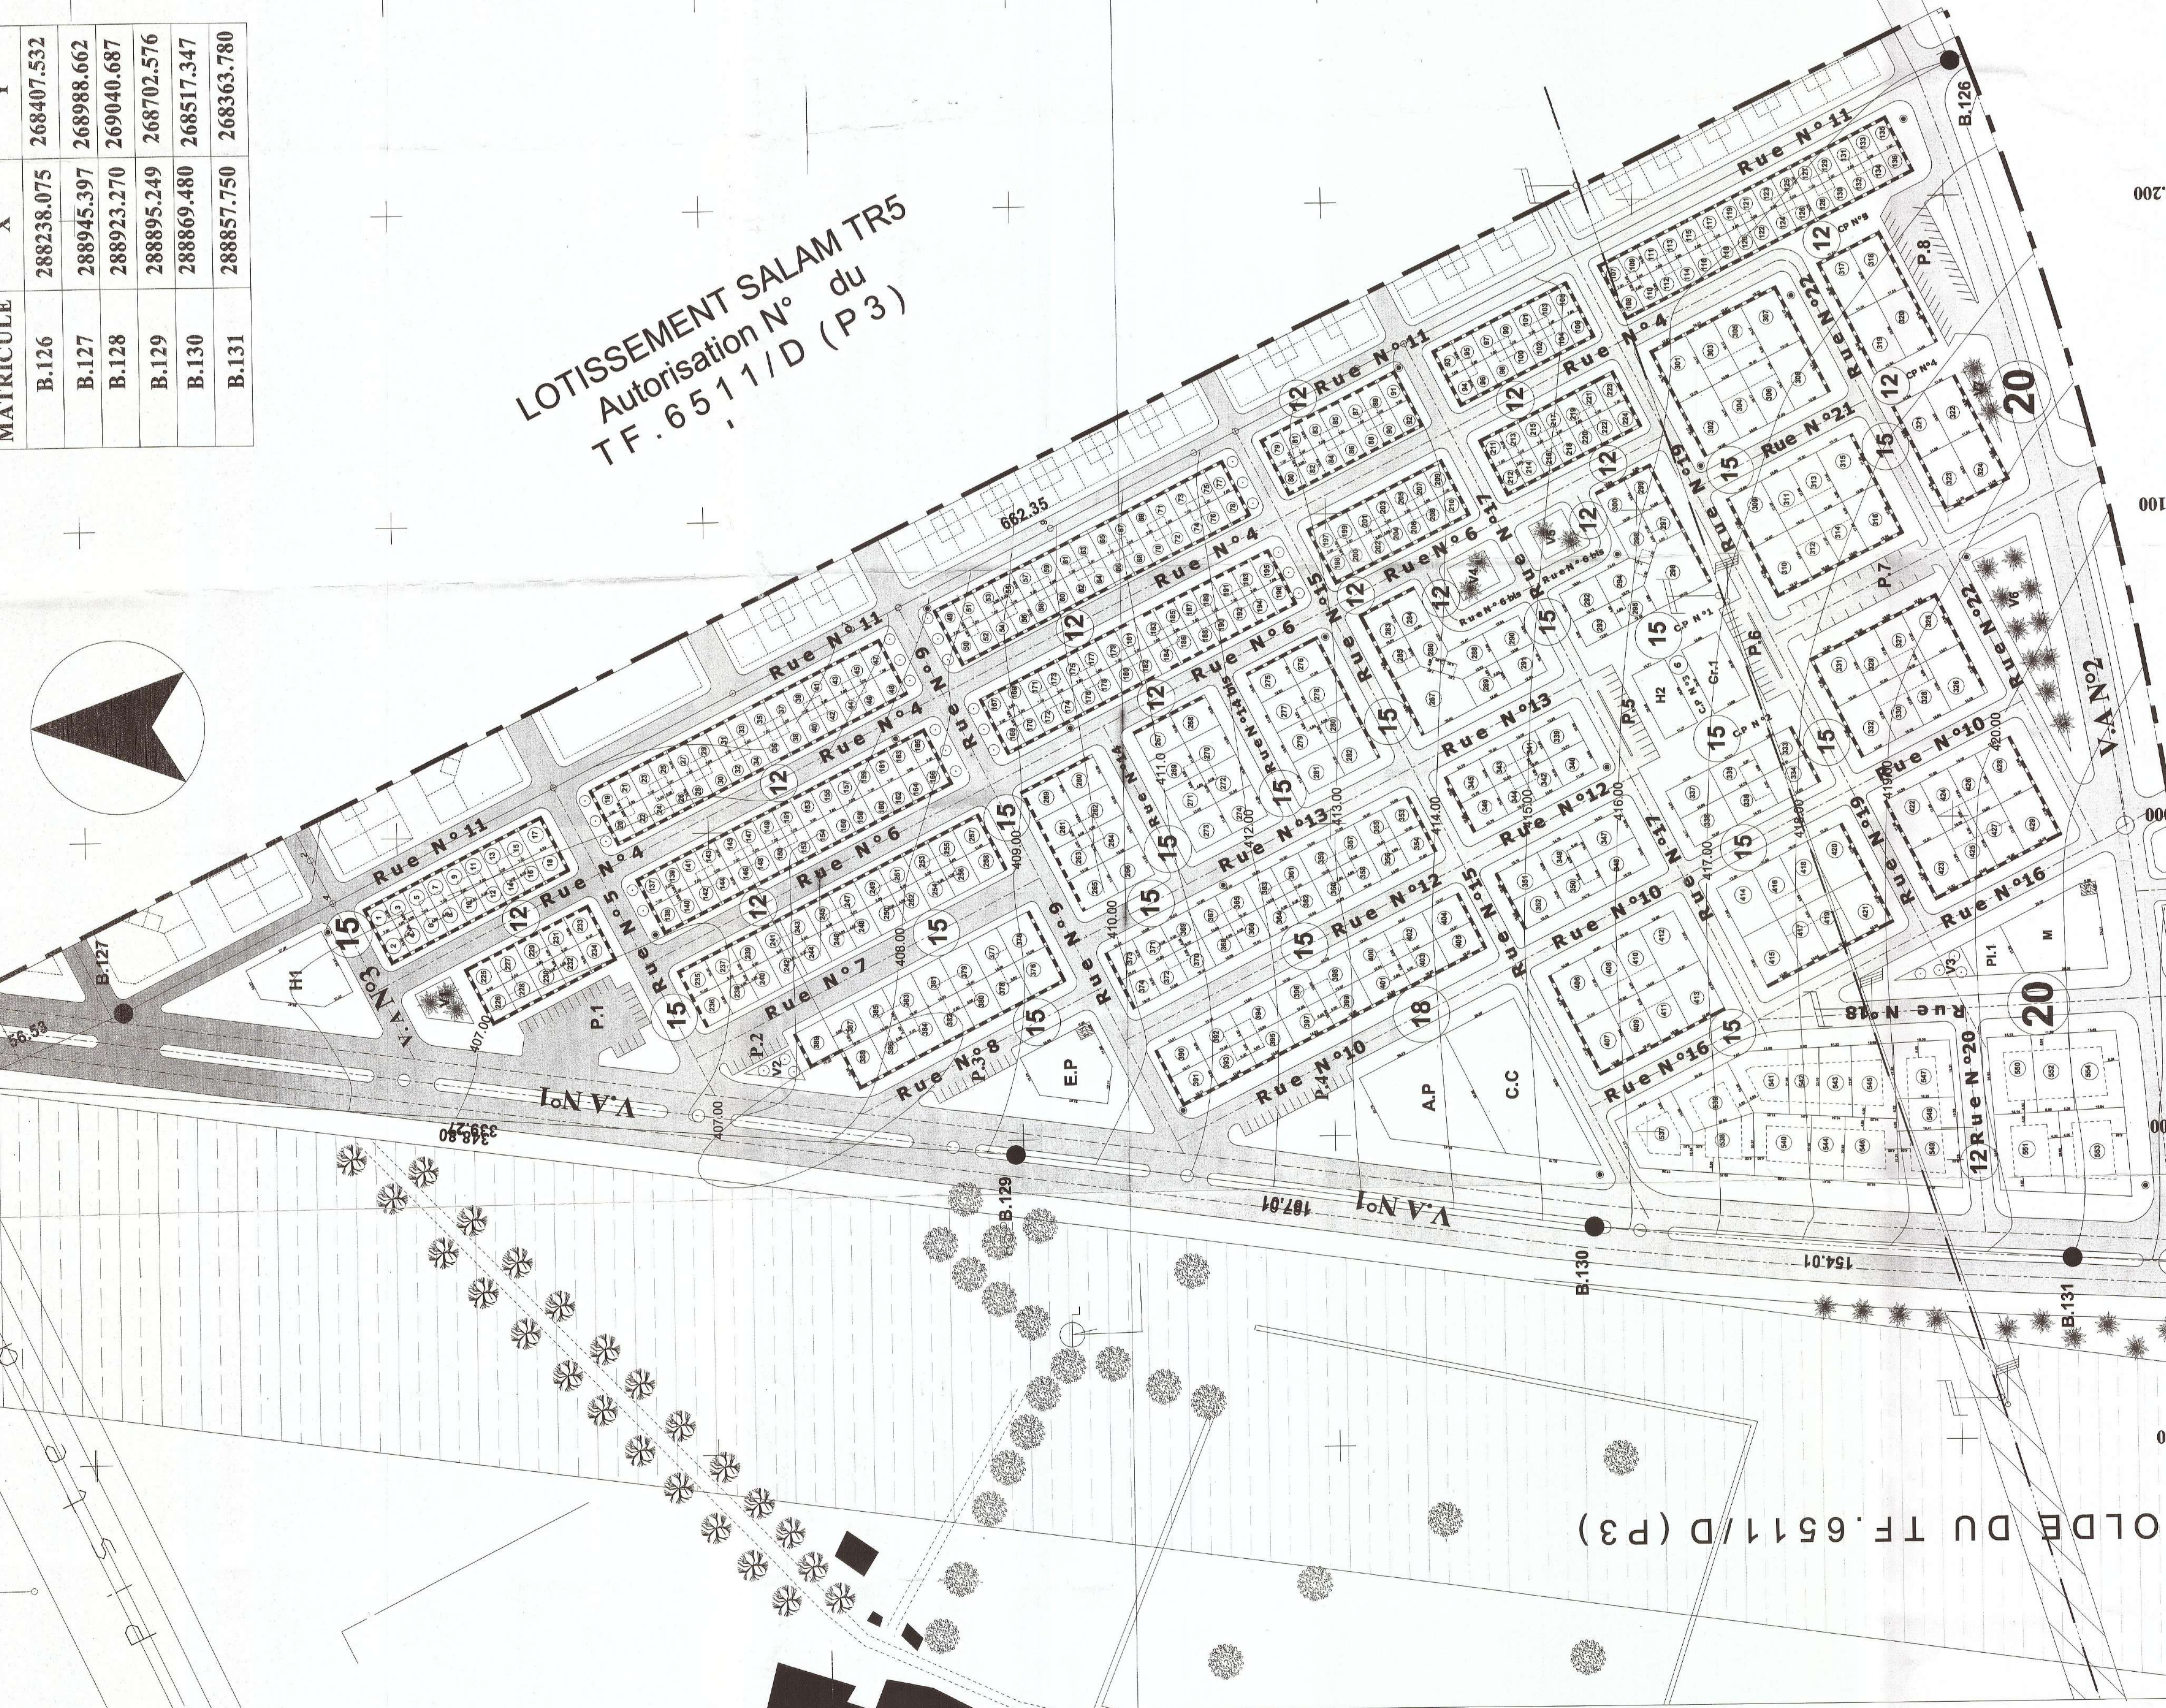


Tableau de Surface des Lots "Economiques" en R+1

Lots	Sup.	Lots	Sup.	Lots	Sup.	Lots	Sup.	Lots	Sup.	Lots	Sup.	Lots	Sup.
225	90 m2	R+2	255	92 m2	R+2	285	108 m2	R+2	315	235 m2	R+2	373	100 m2
226	90 m2	R+2	256	92 m2	R+2	286	135 m2	R+2	316	235 m2	R+2	374	100 m2
227	90 m2	R+2	257	100 m2	R+2	287	348 m2	R+2	339	127 m2	R+2		
228	90 m2	R+2	258	100 m2	R+2	288	150 m2	R+2	340	127 m2	R+2		
229	90 m2	R+2	259	142 m2	R+2	289	124 m2	R+2	341	100 m2	R+2		
230	90 m2	R+2	260	142 m2	R+2	290	130 m2	R+2	342	100 m2	R+2		
231	90 m2	R+2	261	142 m2	R+2	291	130 m2	R+2	343	100 m2	R+2		
232	90 m2	R+2	262	142 m2	R+2	292	128 m2	R+2	344	100 m2	R+2		
233	90 m2	R+2	263	142 m2	R+2	293	117 m2	R+2	345	127 m2	R+2		
234	90 m2	R+2	264	142 m2	R+2	294	150 m2	R+2	346	127 m2	R+2		
235	100 m2	R+2	265	142 m2	R+2	295	113 m2	R+2	353	100 m2	R+2		
236	100 m2	R+2	266	142 m2	R+2	296	330 m2	R+2	354	100 m2	R+2		
237	95 m2	R+2	267	141 m2	R+2	297	110 m2	R+2	355	100 m2	R+2		
238	95 m2	R+2	268	140 m2	R+2	298	135 m2	R+2	356	100 m2	R+2		
239	91 m2	R+2	269	143 m2	R+2	299	128 m2	R+2	357	100 m2	R+2		
240	91 m2	R+2	270	142 m2	R+2	300	128 m2	R+2	358	100 m2	R+2		
241	91 m2	R+2	271	140 m2	R+2	301	240 m2	R+2	359	100 m2	R+2		
242	91 m2	R+2	272	138 m2	R+2	302	240 m2	R+2	360	100 m2	R+2		
243	91 m2	R+2	273	146 m2	R+2	303	190 m2	R+2	361	100 m2	R+2		
244	91 m2	R+2	274	145 m2	R+2	304	190 m2	R+2	362	100 m2	R+2		
245	91 m2	R+2	275	140 m2	R+2	305	190 m2	R+2	363	100 m2	R+2		
246	91 m2	R+2	276	142 m2	R+2	306	195 m2	R+2	364	100 m2	R+2		
247	92 m2	R+2	277	142 m2	R+2	307	250 m2	R+2	365	100 m2	R+2		
248	92 m2	R+2	278	140 m2	R+2	308	250 m2	R+2	366	100 m2	R+2		
249	92 m2	R+2	279	142 m2	R+2	309	228 m2	R+2	367	100 m2	R+2		
250	92 m2	R+2	280	140 m2	R+2	310	230 m2	R+2	368	100 m2	R+2		
251	92 m2	R+2	281	145 m2	R+2	311	180 m2	R+2	369	100 m2	R+2		
252	90 m2	R+2	282	145 m2	R+2	312	180 m2	R+2	370	100 m2	R+2		
253	92 m2	R+2	283	126 m2	R+2	313	180 m2	R+2	371	100 m2	R+2		
254	92 m2	R+2	284	128 m2	R+2	314	180 m2	R+2	372	100 m2	R+2		

Tableau de Surface des Lots "Economiques" en R+2

Lots	Sup.	Lots	Sup.	Lots	Sup.	Lots	Sup.	Lots	Sup.	Lots	Sup.	Lots	Sup.
317	234 m2	R+3	377	130 m2	R+3	407	230 m2	R+3	477	230 m2	R+3	547	365 m2
318	231 m2	R+3	378	135 m2	R+3	408	180 m2	R+3	478	180 m2	R+3	548	335 m2
319	234 m2	R+3	379	130 m2	R+3	409	180 m2	R+3	479	180 m2	R+3	549	363 m2
320	231 m2	R+3	380	135 m2	R+3	410	180 m2	R+3	480	180 m2	R+3	550	349 m2
321	217 m2	R+3	381	130 m2	R+3	411	180 m2	R+3	481	180 m2	R+3	551	530 m2
322	217 m2	R+3	382	136 m2	R+3	412	230 m2	R+3	482	230 m2	R+3	552	297 m2
323	218 m2	R+3	383	130 m2	R+3	413	230 m2	R+3	483	230 m2	R+3	553	224 m2
324	218 m2	R+3	384	130 m2	R+3	414	230 m2	R+3	484	230 m2	R+3	554	330 m2
325	233 m2	R+3	385	130 m2	R+3	415	230 m2	R+3	485	230 m2	R+3		
326	232 m2	R+3	386	130 m2	R+3	416	180 m2	R+3	486	180 m2	R+3		
327	180 m2	R+3	387	130 m2	R+3	417	180 m2	R+3	487	180 m2	R+3		
328	180 m2	R+3	388	140 m2	R+3	418	180 m2	R+3	488	180 m2	R+3		
329	180 m2	R+3	389	130 m2	R+3	419	180 m2	R+3	489	180 m2	R+3		
330	180 m2	R+3	390	135 m2	R+3	420	230 m2	R+3	490	230 m2	R+3		
331	230 m2	R+3	391	135 m2	R+3	421	230 m2	R+3	491	230 m2	R+3		
332	230 m2	R+3	392	140 m2	R+3	422	230 m2	R+3	492	230 m2	R+3		
333	155 m2	R+3	393	140 m2	R+3	423	225 m2	R+3	493	225 m2	R+3		
334	145 m2	R+3	394	140 m2	R+3	424	180 m2	R+3	494	180 m2	R+3		
335	145 m2	R+3	395	140 m2	R+3	425	180 m2	R+3	495	180 m2	R+3		
336	148 m2	R+3	396	140 m2	R+3	426	180 m2	R+3	496	180 m2	R+3		
337	157 m2	R+3	397	140 m2	R+3	427	180 m2	R+3	497	180 m2	R+3		
338	158 m2	R+3	398	140 m2	R+3	428	230 m2	R+3	498	230 m2	R+3		
347	154 m2	R+3	399	140 m2	R+3	429	230 m2	R+3	499	230 m2	R+3		
348	154 m2	R+3	400	140 m2	R+3			R+3					
349	158 m2	R+3	401	140 m2	R+3			R+3					
350	159 m2	R+3	402	138 m2	R+3			R+3					
351	150 m2	R+3	403	135 m2	R+3			R+3					
352	150 m2	R+3	404	135 m2	R+3			R+3					
375	156 m2	R+3	405	135 m2	R+3			R+3</					