

المملكة المغربية  
ROYAUME DU MAROC

وزارة التعمير وإصلاح التراب الوطني  
MINISTÈRE DE L'URBANISME  
ET DE L'AMÉNAGEMENT DU TERRITOIRE

ولاية جهة الرباط سلا القنيطرة  
WILAYA DE LA REGION DE RABAT-SALA-ZEMMOUR-ZAËR

عمالة الصخيرات-تمارة  
PREFECTURE DE SKHIRATE-TEMARA

الجماعة الحضرية للهارورة  
COMMUNE URBAINE DE HARHOURA

الوكالة الحضرية الصخيرات-تمارة  
AGENCE URBAINE DE SKHIRATE-TEMARA

تصميم التهيئة الحضرية للهارورة  
PLAN D'AMÉNAGEMENT COMMUNAL DE HARHOURA





JUN 2015

AUST : 03/2015

AMBOUCHE EN ROUQUET NOMER AU BUREAU D'URBANISME	REDACTEUR
ETABLI PAR LE BUREAU D'URBANISME ACT COMMUNAL M. Mohamed EL KHAYRI, Architecte D.P.L. (Licence N°20299)	REDACTEUR
LE CHEF DE LA DIVISION DES AFFAIRES TECHNIQUES ET TOPOGRAPHIQUES	REDACTEUR
LE CHEF DU DEPARTEMENT DE L'AMENAGEMENT ET DES ETUDES URBAINES ET DES AFFAIRES FINANCIERES	REDACTEUR
LA DIRECTION DE L'AGENCE URBAINE DE SKHIRATE-TEMARA M. Mohamed EL KHAYRI, Architecte D.P.L. (Licence N°20299)	REDACTEUR
La Direction Régionale M. Mohamed EL KHAYRI, Architecte D.P.L. (Licence N°20299)	REDACTEUR
ÉCHELLE: 1/2000	PLANCHER: 06
DATE: 05 JUN 2015	

LEGENDE :

- LIMITES COMMUNALES ET PERIMÈTRE D'AMÉNAGEMENT
- - - LIMITE DE SECTEUR
- LIMITE DU DOMAINE MARITIME
- - - DS1 SECTEUR RÉGLEMENTAIRE
- /// ZONE NON AÉDIFICANDI
- SITE HISTORIQUE (GROTTE)
- EMPRISE DE VOIE
- DETERMINATION DE VOIE
- HA10
- HA10
- FORÊT
- PARC DE STATIONNEMENT
- ADMINISTRATION
- CIMETIÈRE
- ÉQUIPEMENT D'ENSEIGNEMENT
- ÉQUIPEMENT DE SANTÉ
- MOSQUÉE
- ÉQUIPEMENT D'INTERET GÉNÉRAL
- ESPACE VERT PUBLIC
- ÉQUIPEMENT SPORTIF
- PLACE
- CHEMIN PIÉTON
- SERVICE PUBLIC
- ROND-POINT

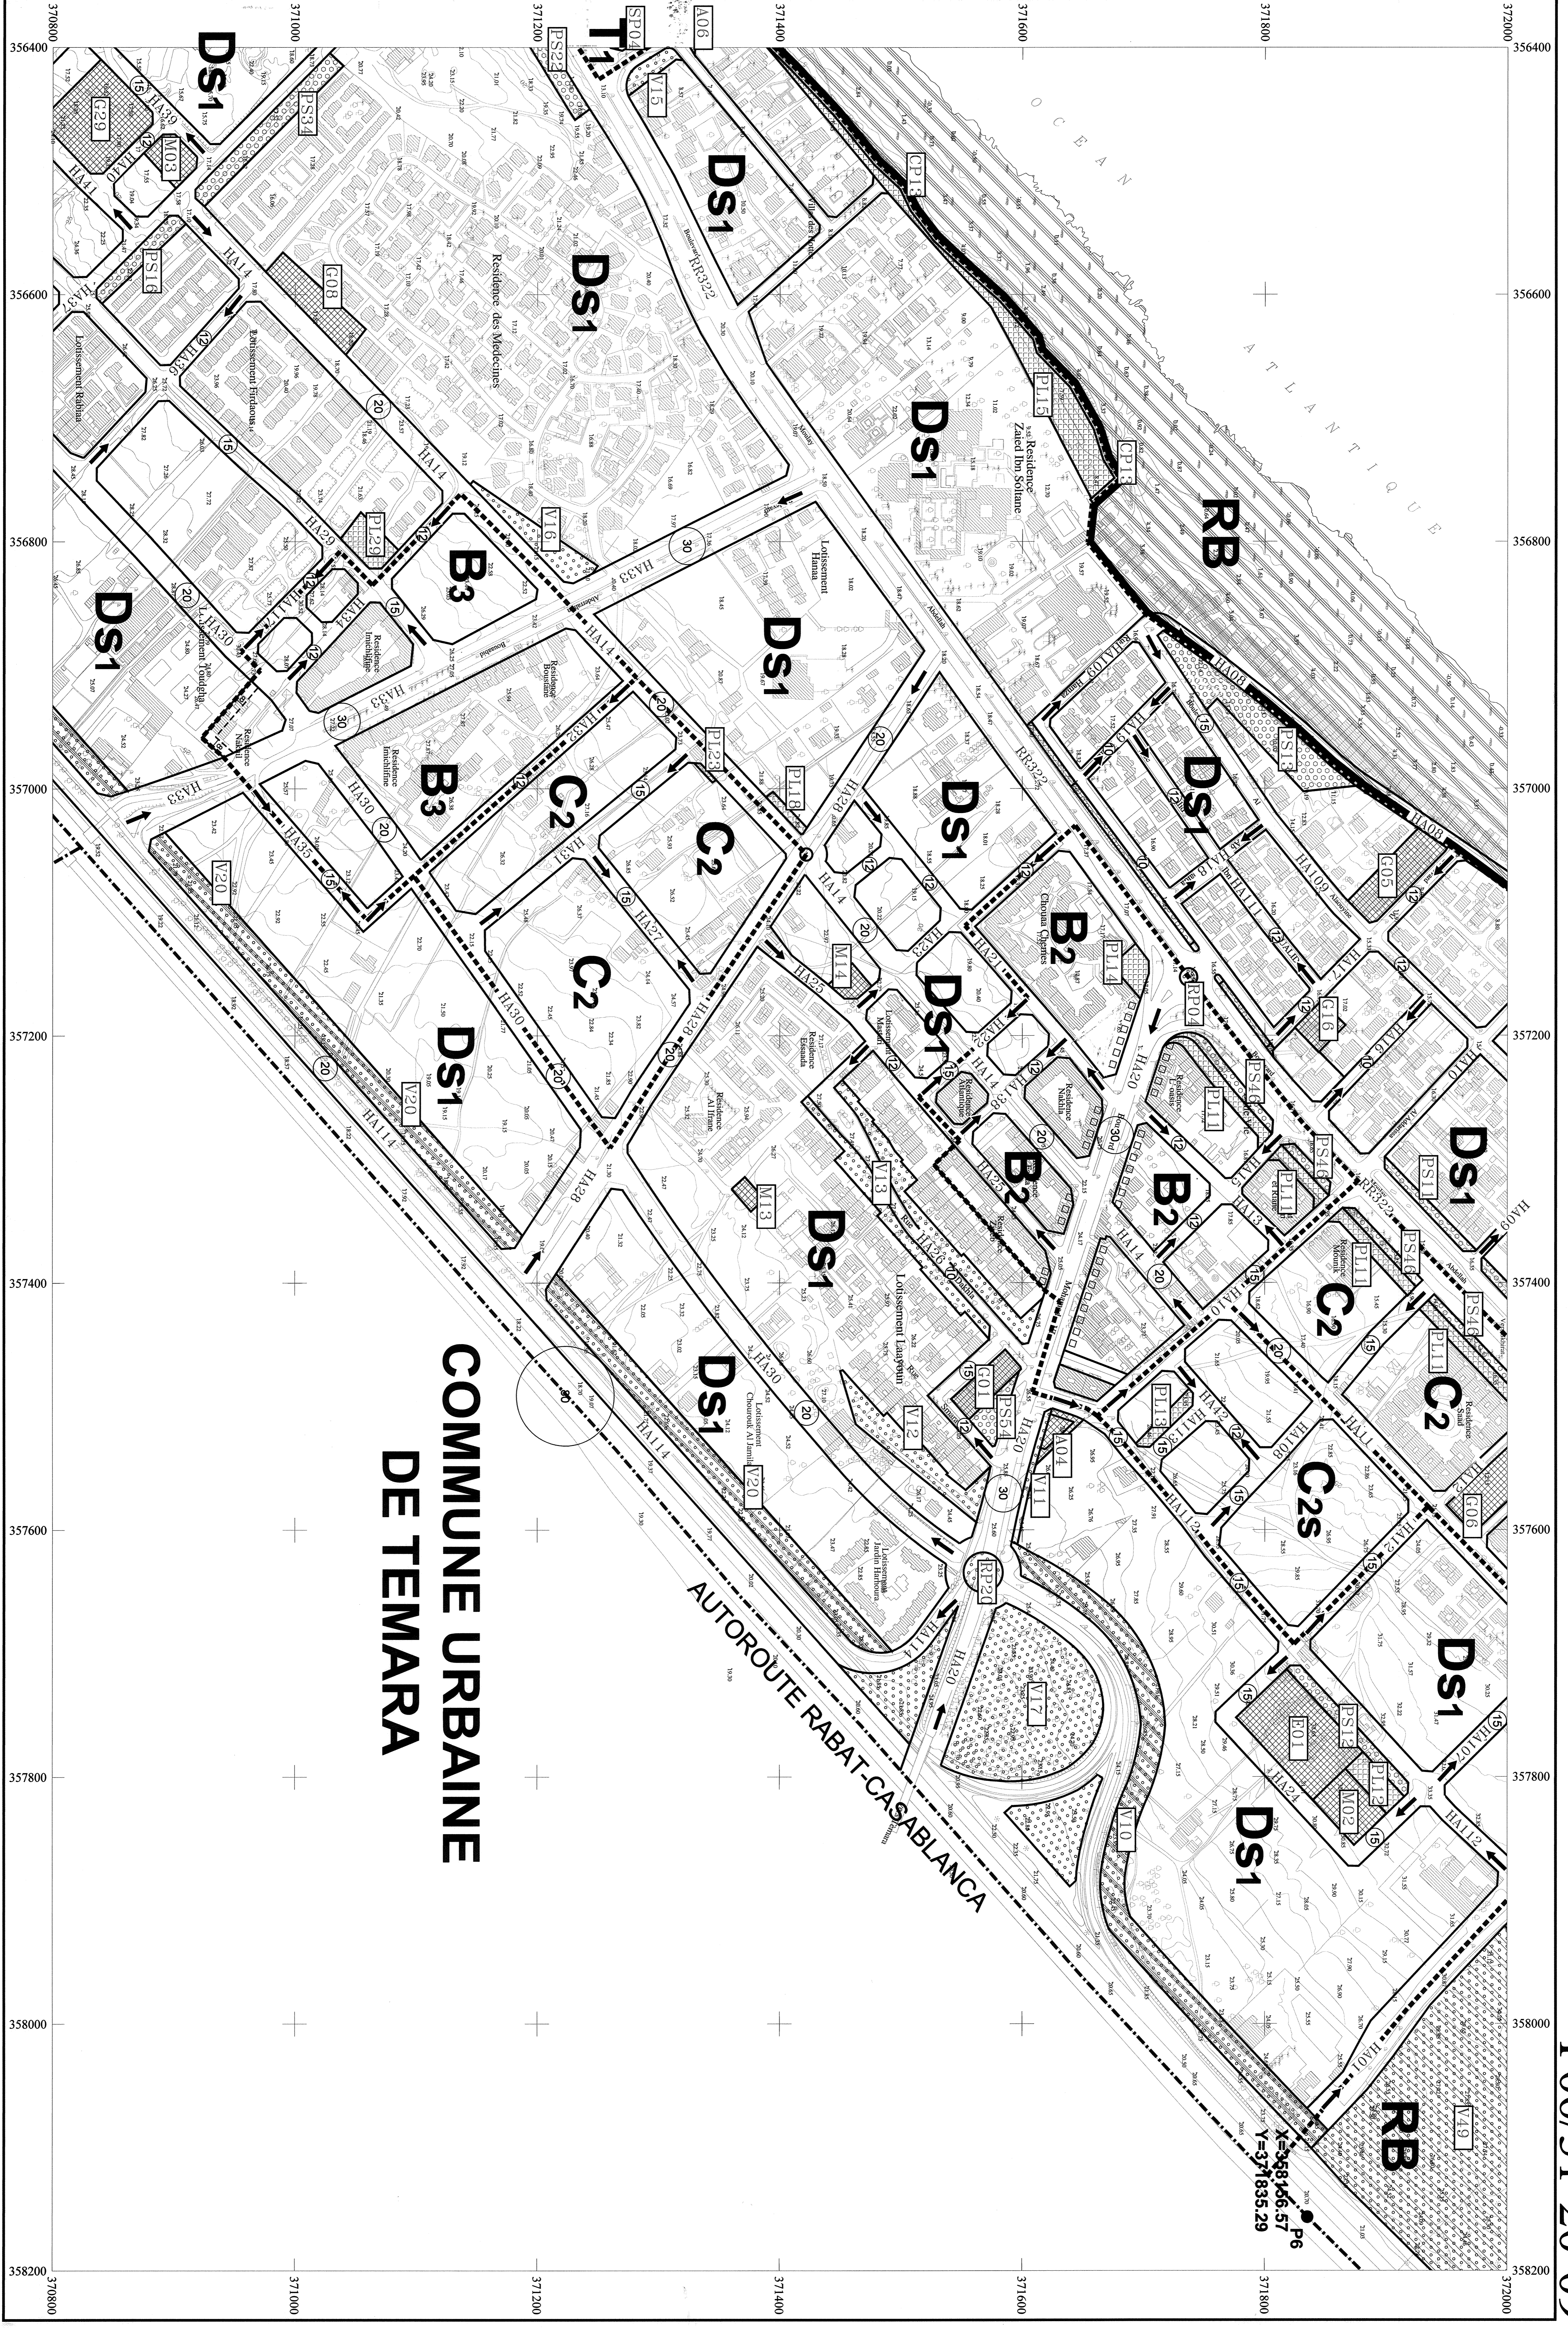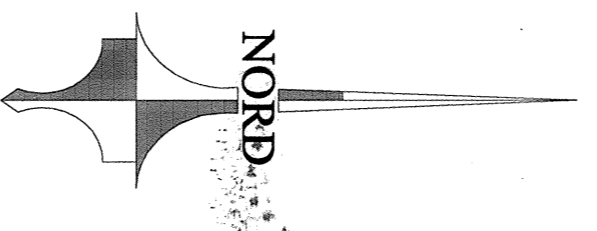

COMMUNE URBAINE  
DE TEMARA