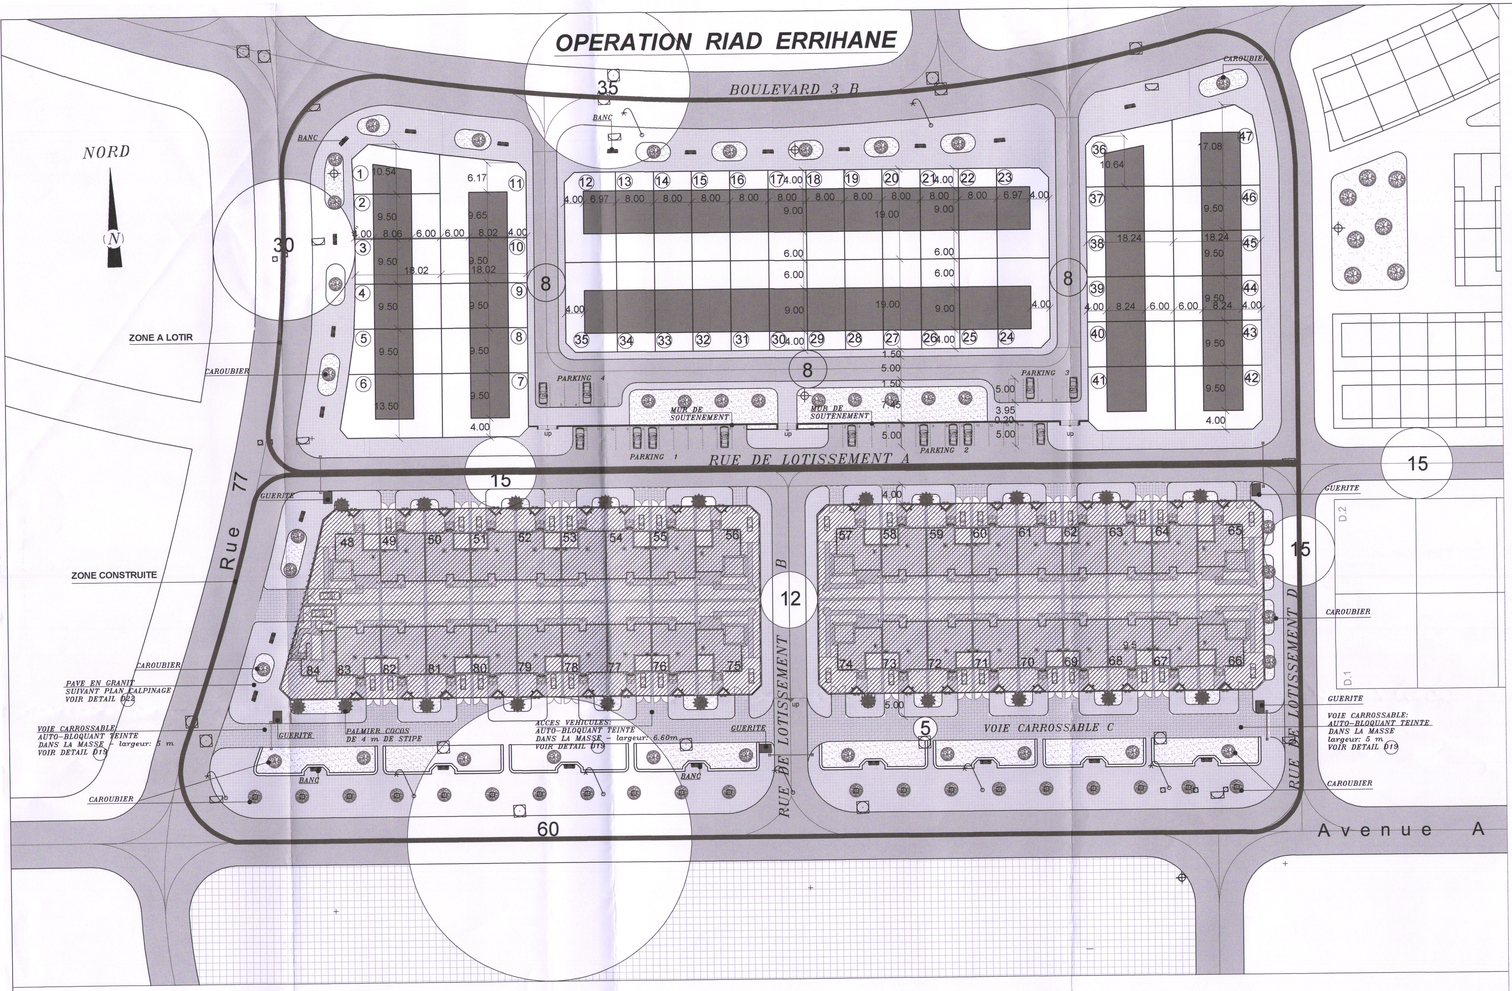

LEGENDE

- TRANCHE 1 : CONSTRUCTIONS EXISTANTES
- TRANCHE 2 : LOTISSEMENT A REALISER
- ZONE A LOTIR
- ZONE CONSTRUITE
- BOUCHE INCENDIE

TABLEAU DES SURFACES

N°DU LOT	SURFACE		N°DU LOT	SURFACE	
1	170.52m²	VILLA EN BANDE TERMINALE	25	152.00m²	VILLA EN BANDE
2	171.79m²	VILLA EN BANDE	26	152.00m²	"
3	171.29m²	"	27	152.00m²	"
4	173.18m²	"	28	152.00m²	"
5	180.06m²	"	29	152.00m²	"
6	278.17m²	VILLA EN BANDE TERMINALE	30	152.00m²	"
7	241.20m²	"	31	152.00m²	"
8	171.14m²	VILLA EN BANDE	32	152.00m²	"
9	171.14m²	"	33	152.00m²	"
10	171.14m²	"	34	152.00m²	"
11	298.37m²	VILLA EN BANDE TERMINALE	35	206.50m²	VILLA EN BANDE TERMINALE
12	206.50m²	"	36	219.78m²	"
13	152.00m²	VILLA EN BANDE	37	173.25m²	VILLA EN BANDE
14	152.00m²	"	38	173.25m²	"
15	152.00m²	"	39	173.25m²	"
16	152.00m²	"	40	173.25m²	"
17	152.00m²	"	41	244.19m²	VILLA EN BANDE TERMINALE
18	152.00m²	"	42	244.19m²	"
19	152.00m²	"	43	173.25m²	VILLA EN BANDE
20	152.00m²	"	44	173.25m²	"
21	152.00m²	"	45	173.25m²	"
22	152.00m²	"	46	173.25m²	"
23	206.50m²	VILLA EN BANDE TERMINALE	47	277.21m²	VILLA EN BANDE TERMINALE
24	206.50m²	"			
SURFACE TOTALE LOTIE 8435.37 m²					

العمران
مراكش
al omrane
Marrakech

ROYAUME DU MAROC

AL OMRANE MARRAKECH

VILLE DE MARRAKECH

PROPRIETE DITE OPERATION RIAD ERRIHANE

Ne Variature du 1/2 de cette copie à l'original qui nous a été présenté
Le 02 OCT 2018

LOTISSEMENT RIAD ERRIHANE

AVIS FAVORABLE DU

PRÉSIDENT DE LA COMMUNE HAROUIL
S/Ismail EL BARHOUMI

S/R de l'Etablissements des lots
Plan modifié conformément aux dispositions de N° 3 2000

PLAN MODIFICATIF ET PHASAGE

T.F N°	ECHELLE	DATE	PLANCHE N°
	1/500	18.09.17	1

ASSERMOUH AHMED - ARCHITECTE, URBANISTE ET EXPERT JUDICIAIRE
Résidence Imlil, avenue Echouhada, hivernage - Marrakech
Tel: 0524 . 43 . 72 . 44 - Fax: 0524 . 44 . 80 . 65 - E-mail: thamassanth@gmail.com

El Jahmi Abdelghani
Ingénieur Géomètre
Architecte Cadastre Rue 77 N°76
Marrakech Tél: 043570 - Fax: 043 43 09