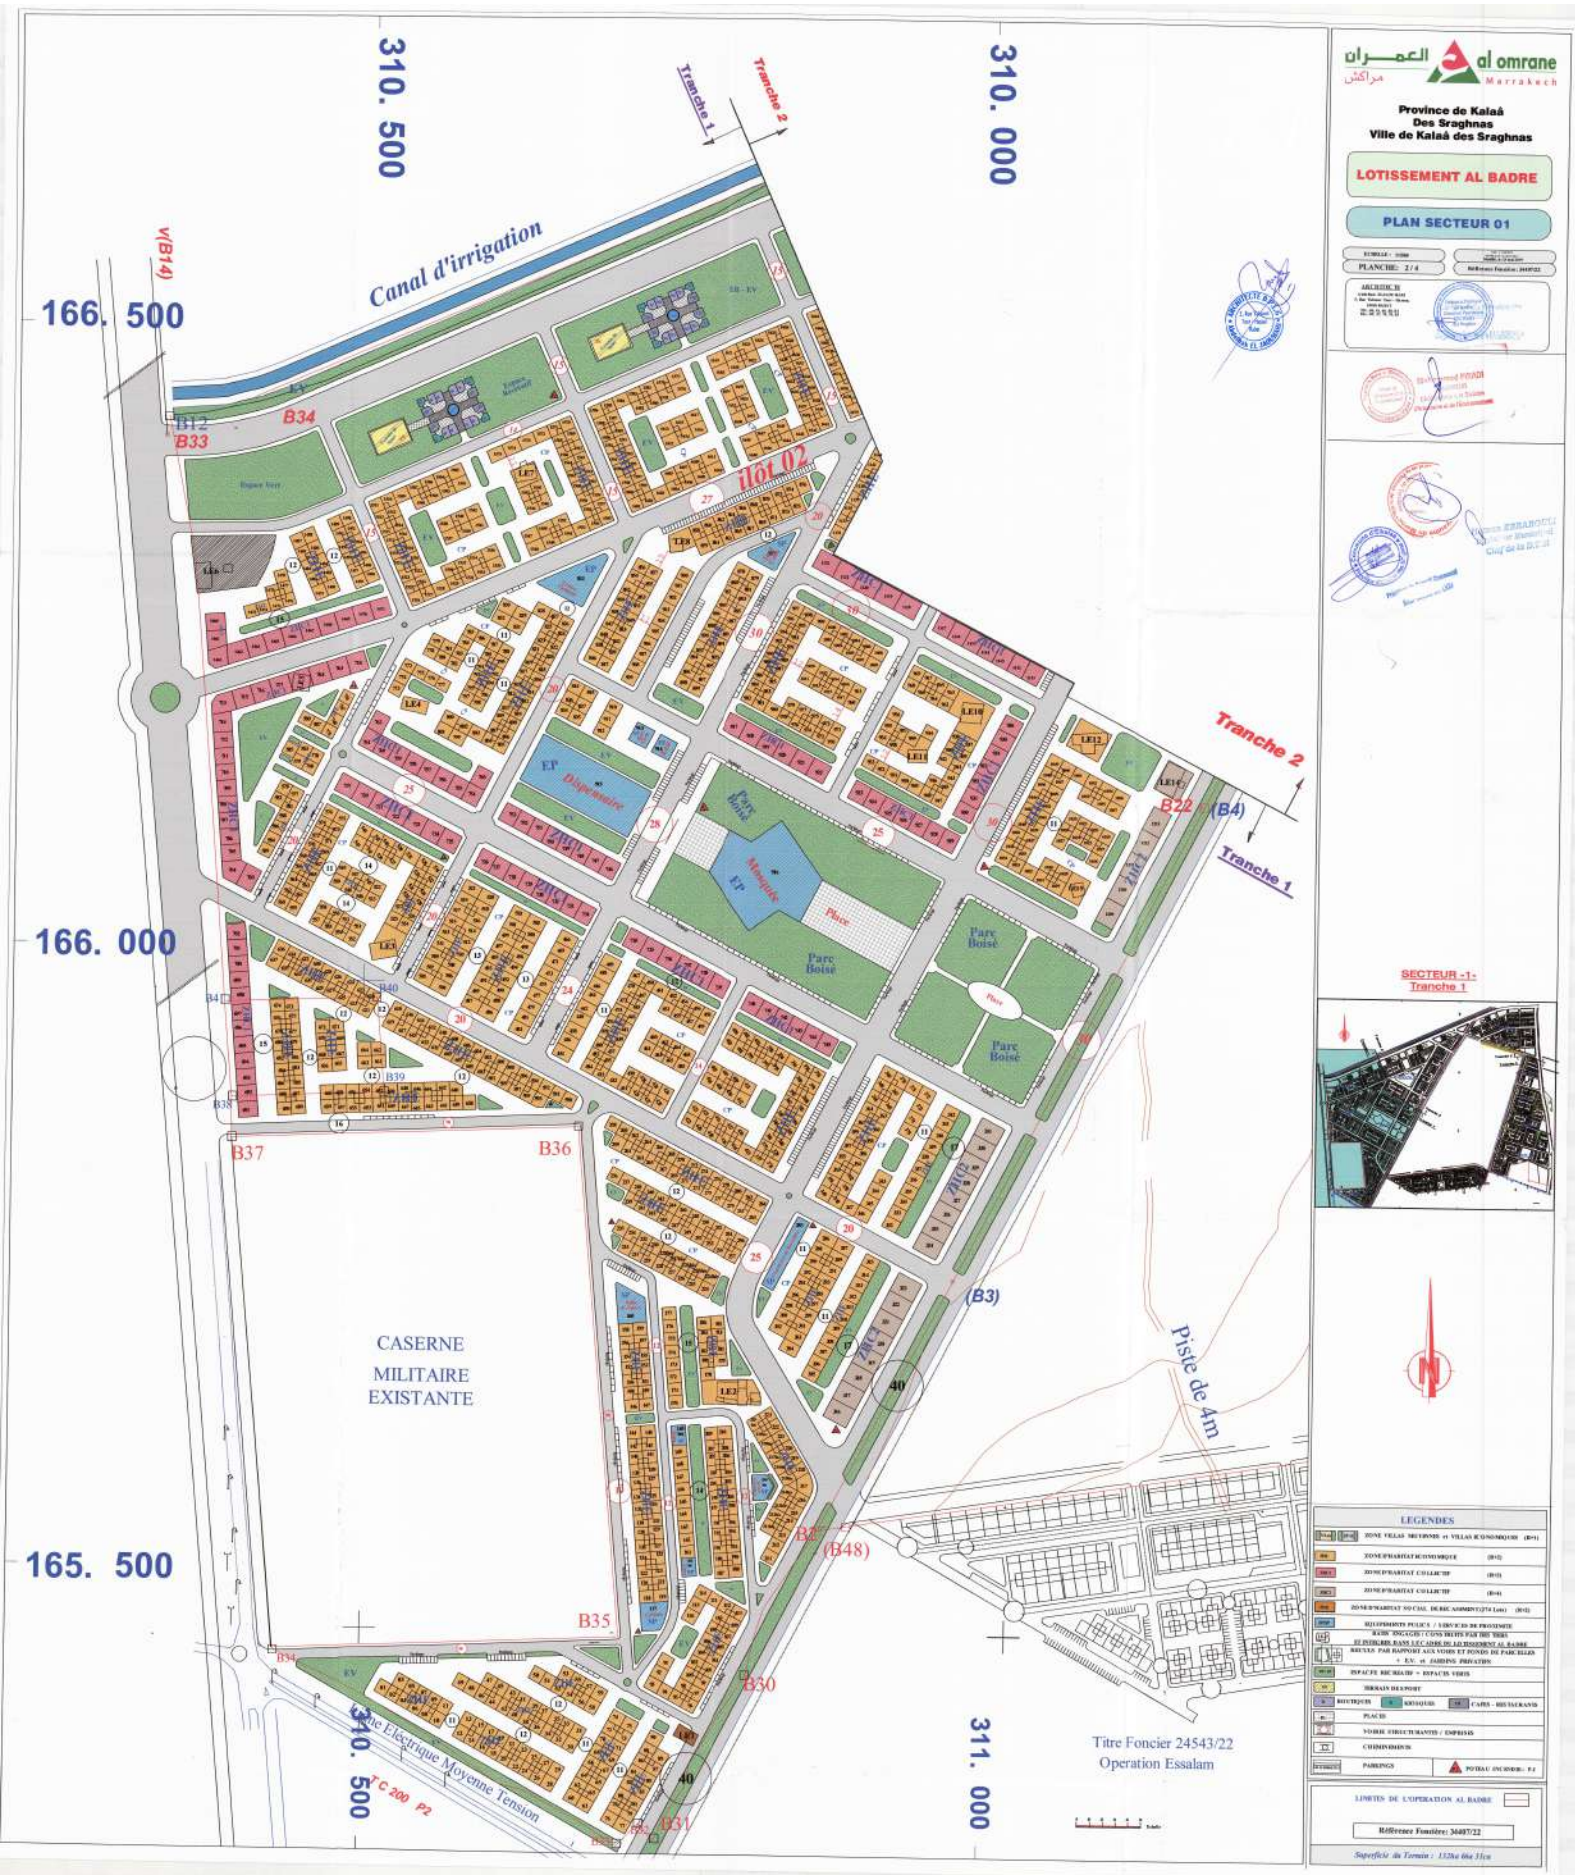
310. 500
310. 000
166. 500
166. 000
165. 500
311. 000
Tranche 1
Tranche 2
Canal d'irrigation
vB14)
B12
B33
B34
îlôt 02
EP
Dispensaire
Parc Boisé
Mosquée
Place
B22
(B4)
B40
B39
B38
B37
B36
B35
B34
B31
B30
B2
(B48)
(B3)
CASERNE
MILITAIRE
EXISTANTE
Piste de 4m
Ligne Electrique Moyenne Tension
TC 200 P2
Titre Foncier 24543/22
Operation Essalam
Province de Kalaâ
Des Sraghnas
Ville de Kalaâ des Sraghnas
LOTISSEMENT AL BADRE
PLAN SECTEUR 01
PLANCHE: 2 / 4
SECTEUR -1-
Tranche 1
LEGENDES
LIMITES DE L'OPERATION AL BADRE
Référence Foncière: 24487/22