


LEGENDE

	ZONE INDIVIDUELLE VILLUS (R+1)
	ZONE D'IMMUEUBLE ORIENTE (R+3)
	ZONE D'HABITAT ECONOMIQUE (R+2)
	ZONE D'HABITAT AMEIORE (R+1)
	ZONE D'HABITAT AMEIORE (R+2)
	ZONE RESIDENCE UNIVERSITAIRE (R+2)
	ZONE TOURISTIQUE & HOTELIERE (R+3)
	ZONE D'ILOTS DE PARTENAIRE (R+3)
	ZONE D'HABITAT COLLECTIF (R+3)
	EQUIPEMENTS PUBLICS / SERVICES DE PROXIMITE
	RECULS PAR RAPPORT AUX VOIES ET FONDS DE PARCELLES
	ESPACE VERT PUBLIC
	PARC D'ATTRACTION
	KIOSQUE
	CIMETIERE MUSULMAN + ZONE NON AEDIFICANDAE
	PLACE
	CHEMINEMENTS PIETONNIERS
	VOIES + PARKINGS
	EXTENSION DE LA ZONE ZTH
	LIMITES DU PLAN D'AMENAGEMENT DU LOTISSEMENT BORJ NADOR
	ILOTS

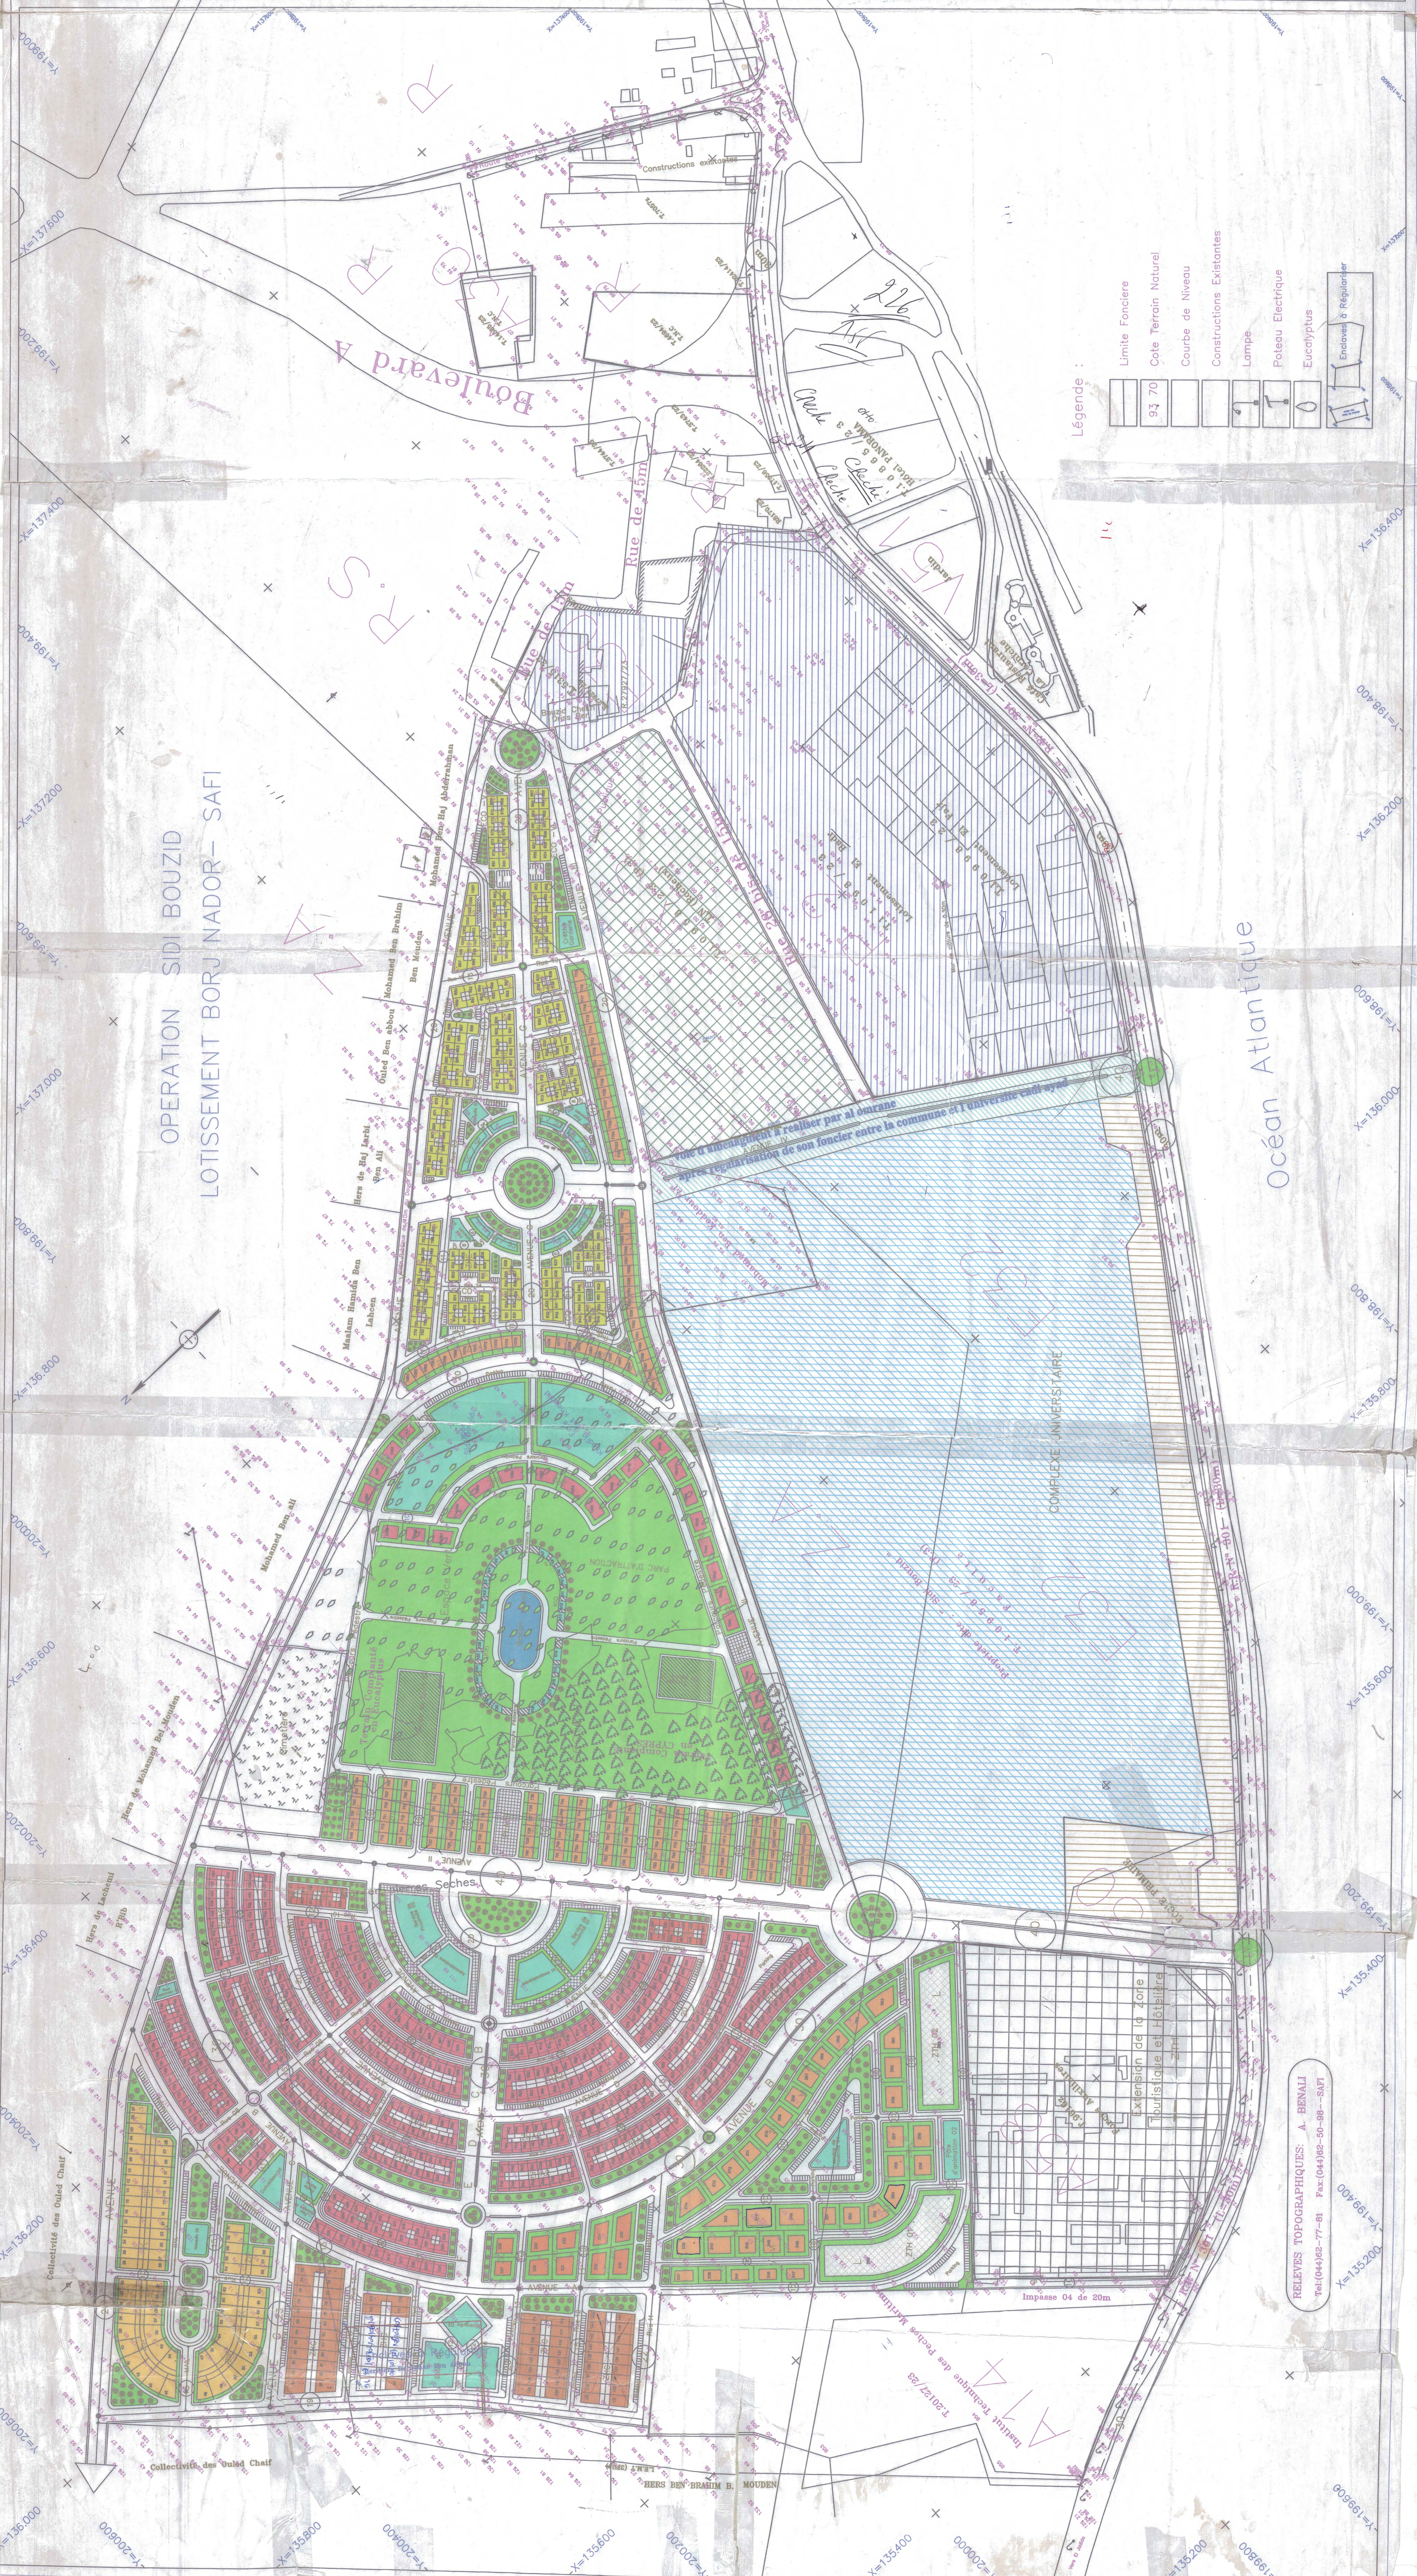

Legende :

	Limite Fonciere
	Cote Terrain Naturel
	Courbe de Niveau
	Constructions Existantes
	Lampe
	Poteau Electrique
	Eucalyptus
	Enclos & Reglement

RELIEVES TOPOGRAPHIQUES: A. BENALI
Tel: (04) 982-77-01 Fax: (04) 982-00-00 - SAFI